




Prospetto Ovest

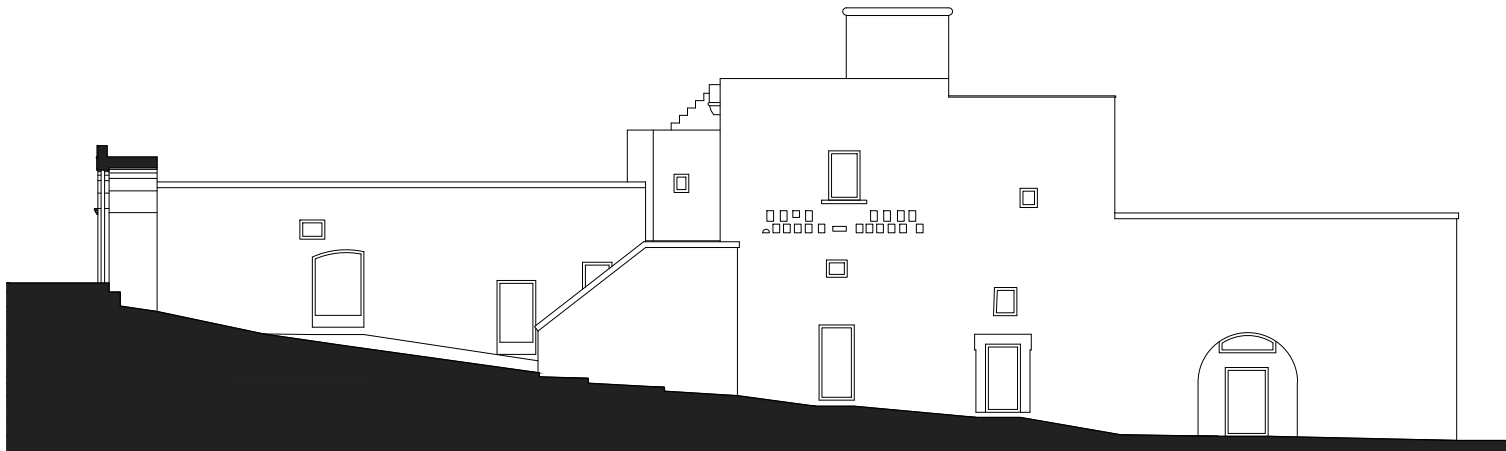

Prospetto Est

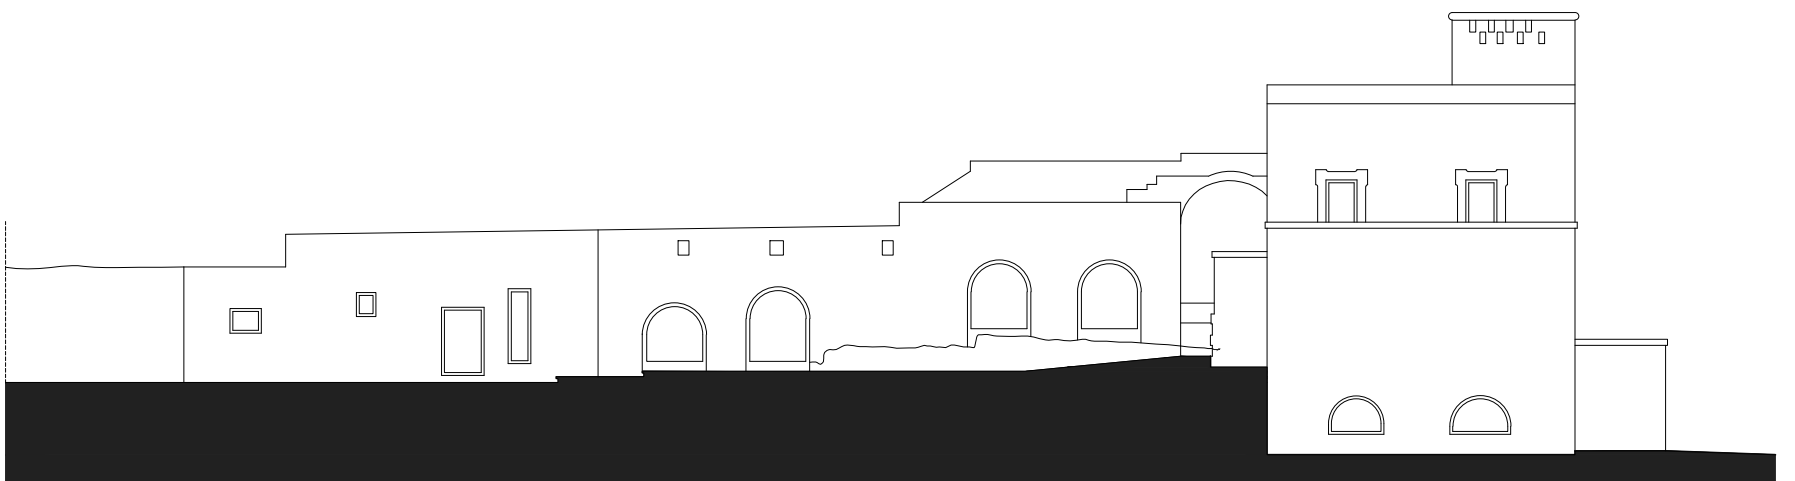

Prospetto Nord

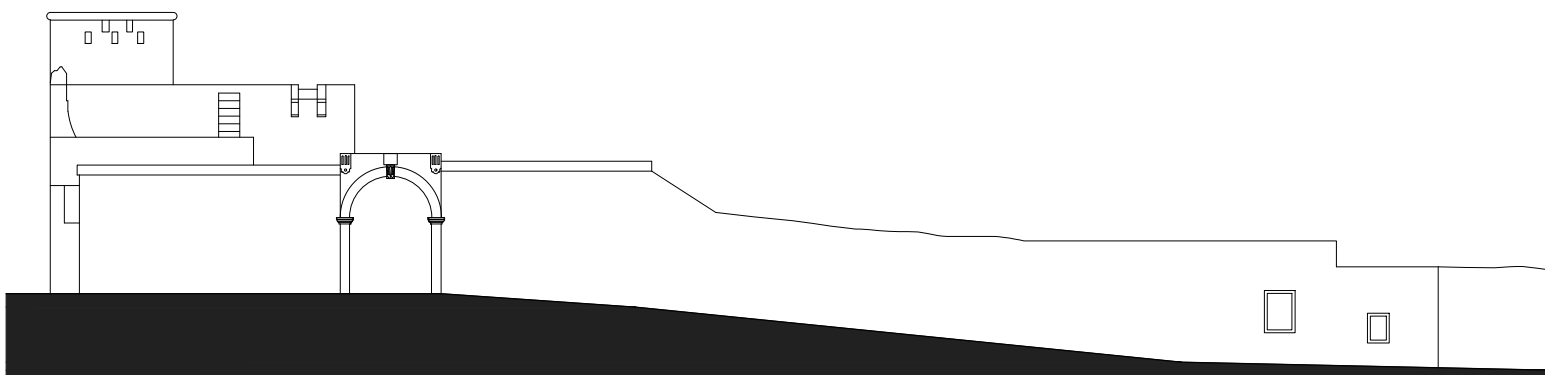

Prospetto Sud

