


0 5 10
Escala gráfica .- E:1/200

PLANTA SEGUNDA

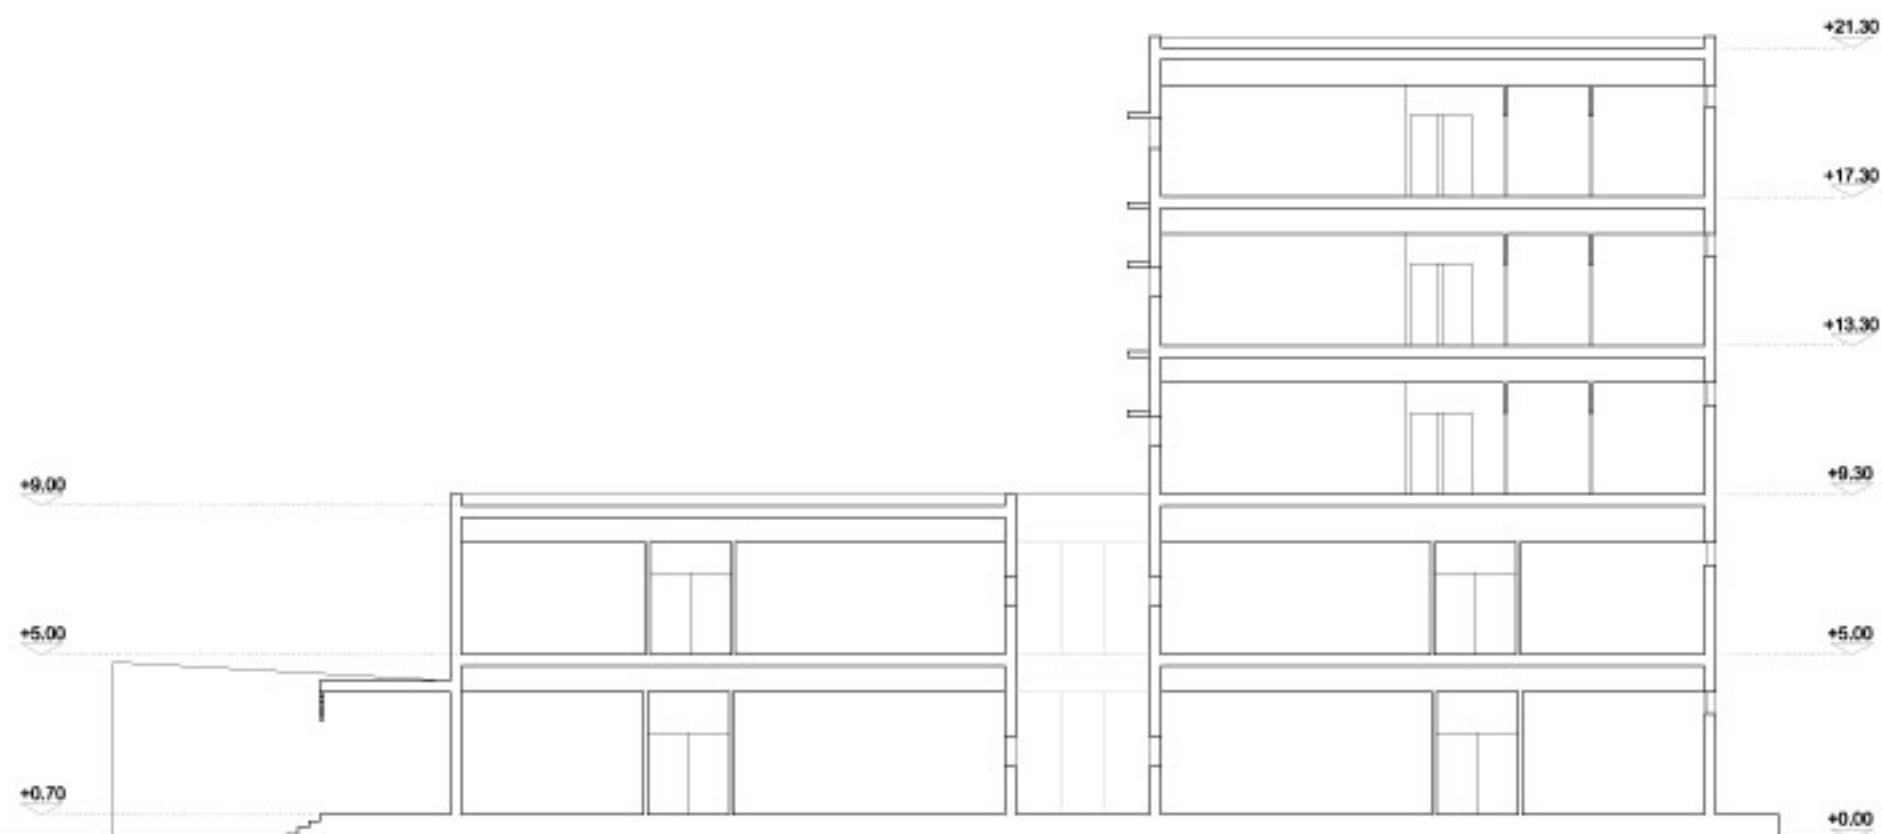

SECCIÓN POR PATIO