


CLIENTE
JORGE SERRADAS


PROJECTO
REABILITAÇÃO DE HABITAÇÃO PLURIFAMILIAR
LOCALIZAÇÃO
TRAVESSA DO TERREIRINHO, Nº 22, LISBOA

LEGENDA


- A MANTER
- A ELIMINAR
- A PROPOR

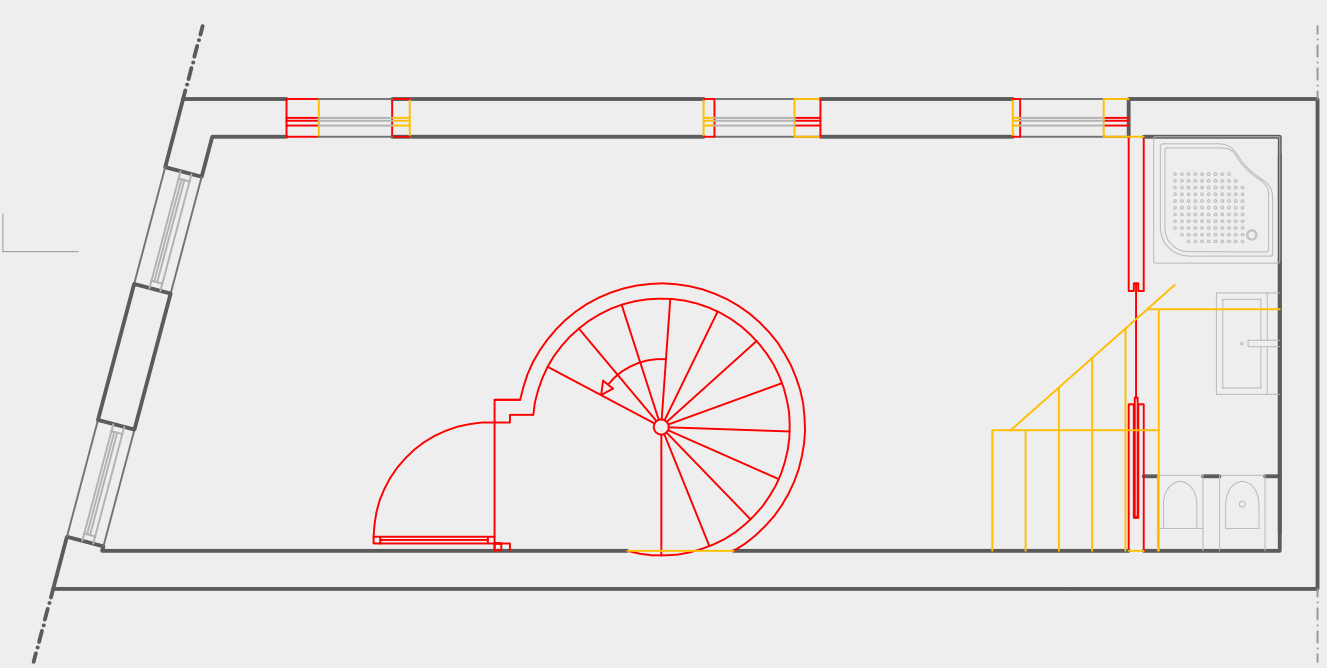

3º Piso

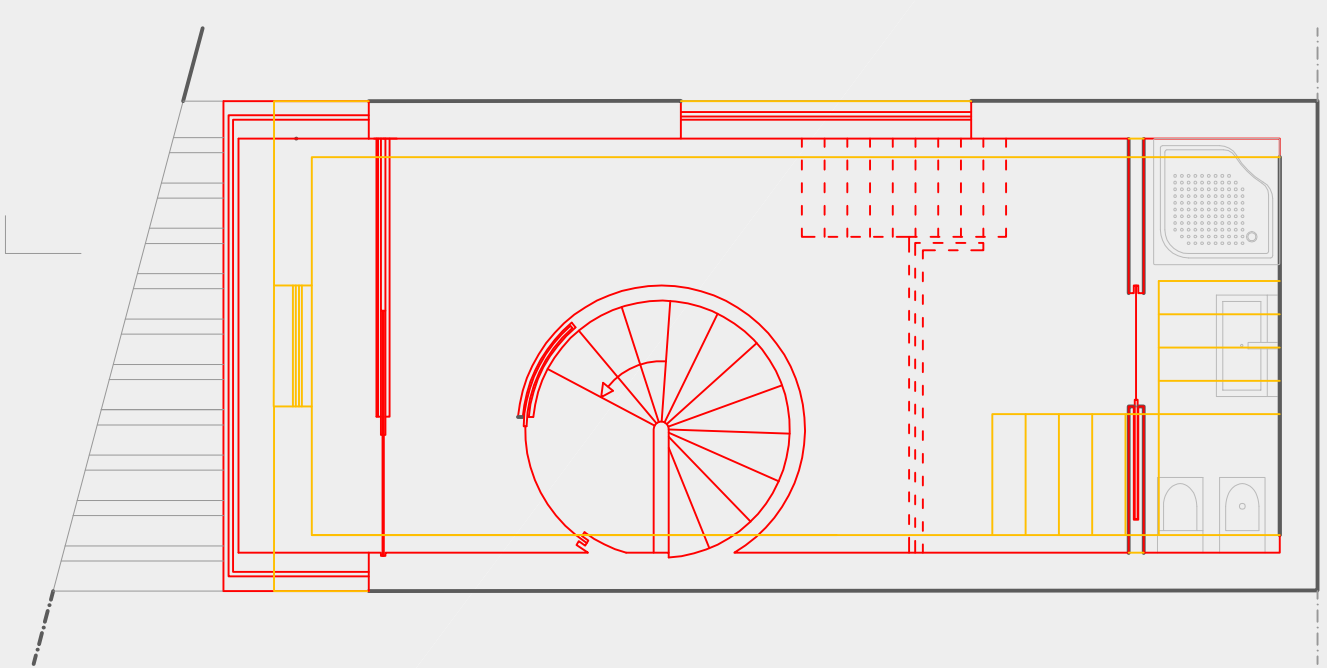

4º Piso

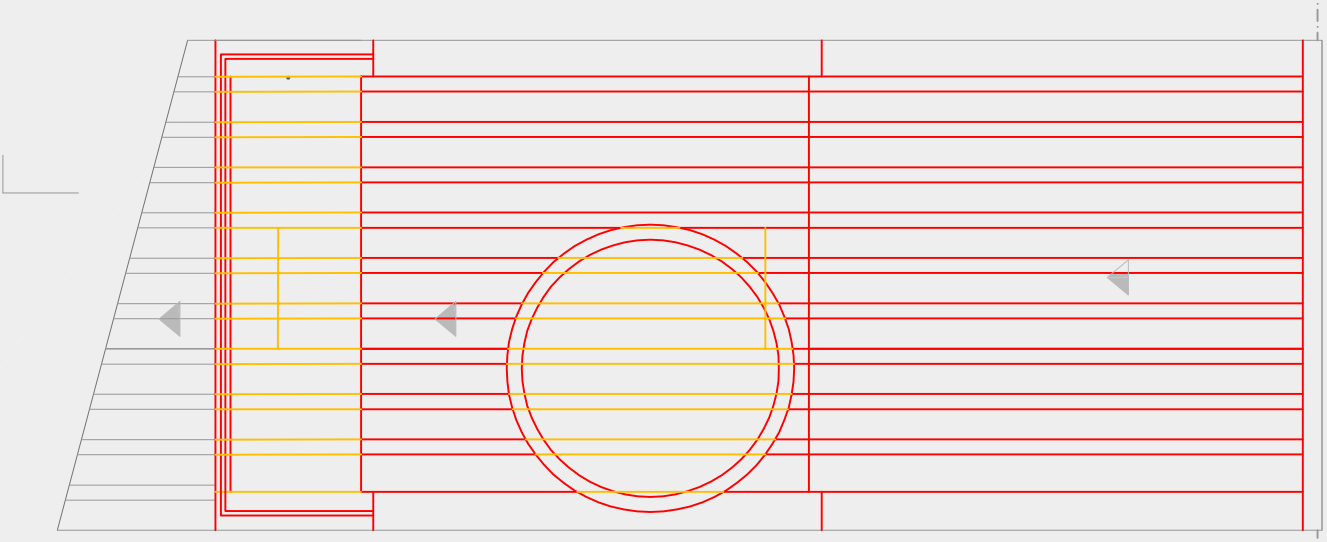

Cobertura

OBSERVAÇÕES

Este desenho é propriedade do autor e não pode ser reproduzido, divulgado, copiado ou utilizado no todo ou em parte, sem autorização expressa. Reservados todos os direitos pela legislação em vigor. DEC-LEI 63/85 (14 Março)

técnico responsável
Arq^{ta} Sara Afonso

Co-autoria

ESPECIALIDADE
Arquitectura

FASE
Licenciamento

DESENHO

PLANTAS - ALTERAÇÕES

ESCALA
1 : 50

DATA
06 - 2014

Nº DO DESENHO
SUBSTITUI

L-04-A

FASE
Número revisão
APROVADO