

TENDA SOLTIS 92-2047 GRIGIO CANNA DI FUCILE

quota via attuale

Prospetto interno lato monte

pendenza del 12 %

quota controsoffitto

Prospetto interno lato mare

Sezione AA

quota controsoffitto

nuova quota architrave

quota bagno

box amovibile in vetro o metallo

Prospetto interno fondo




STATO A PROGETTO
prospetti interni
scale 1:20

Rev.16


01 08 16

4

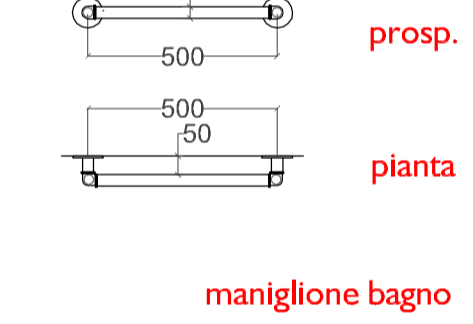


prosp.
pianta

maniglione bagno




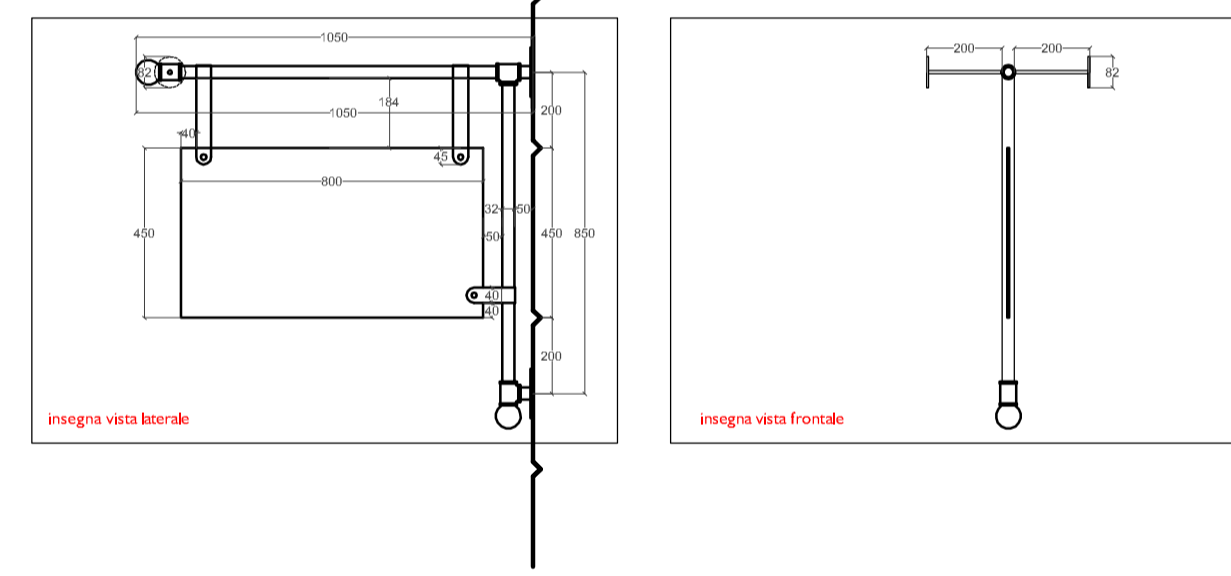


pioggia vano doccia

pioggia vano doccia

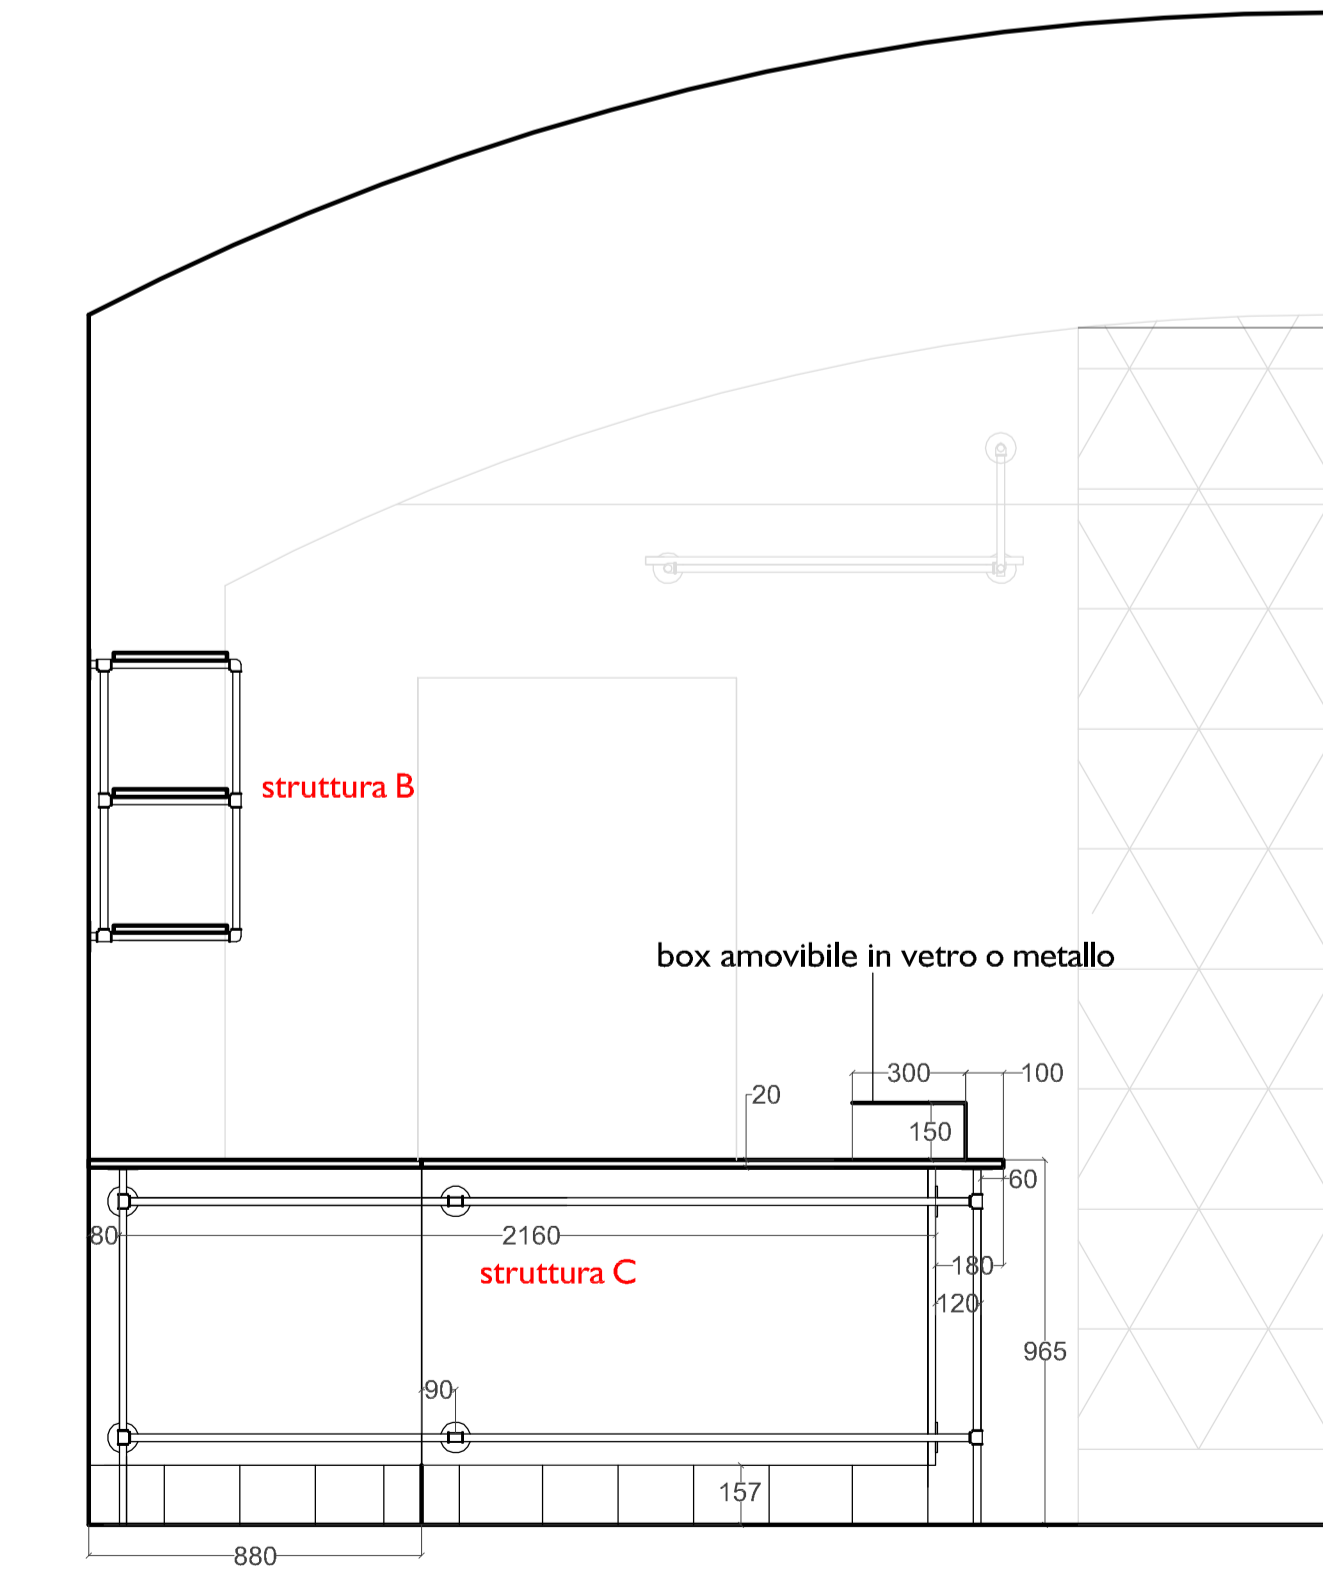

box amovibile in vetro o metallo

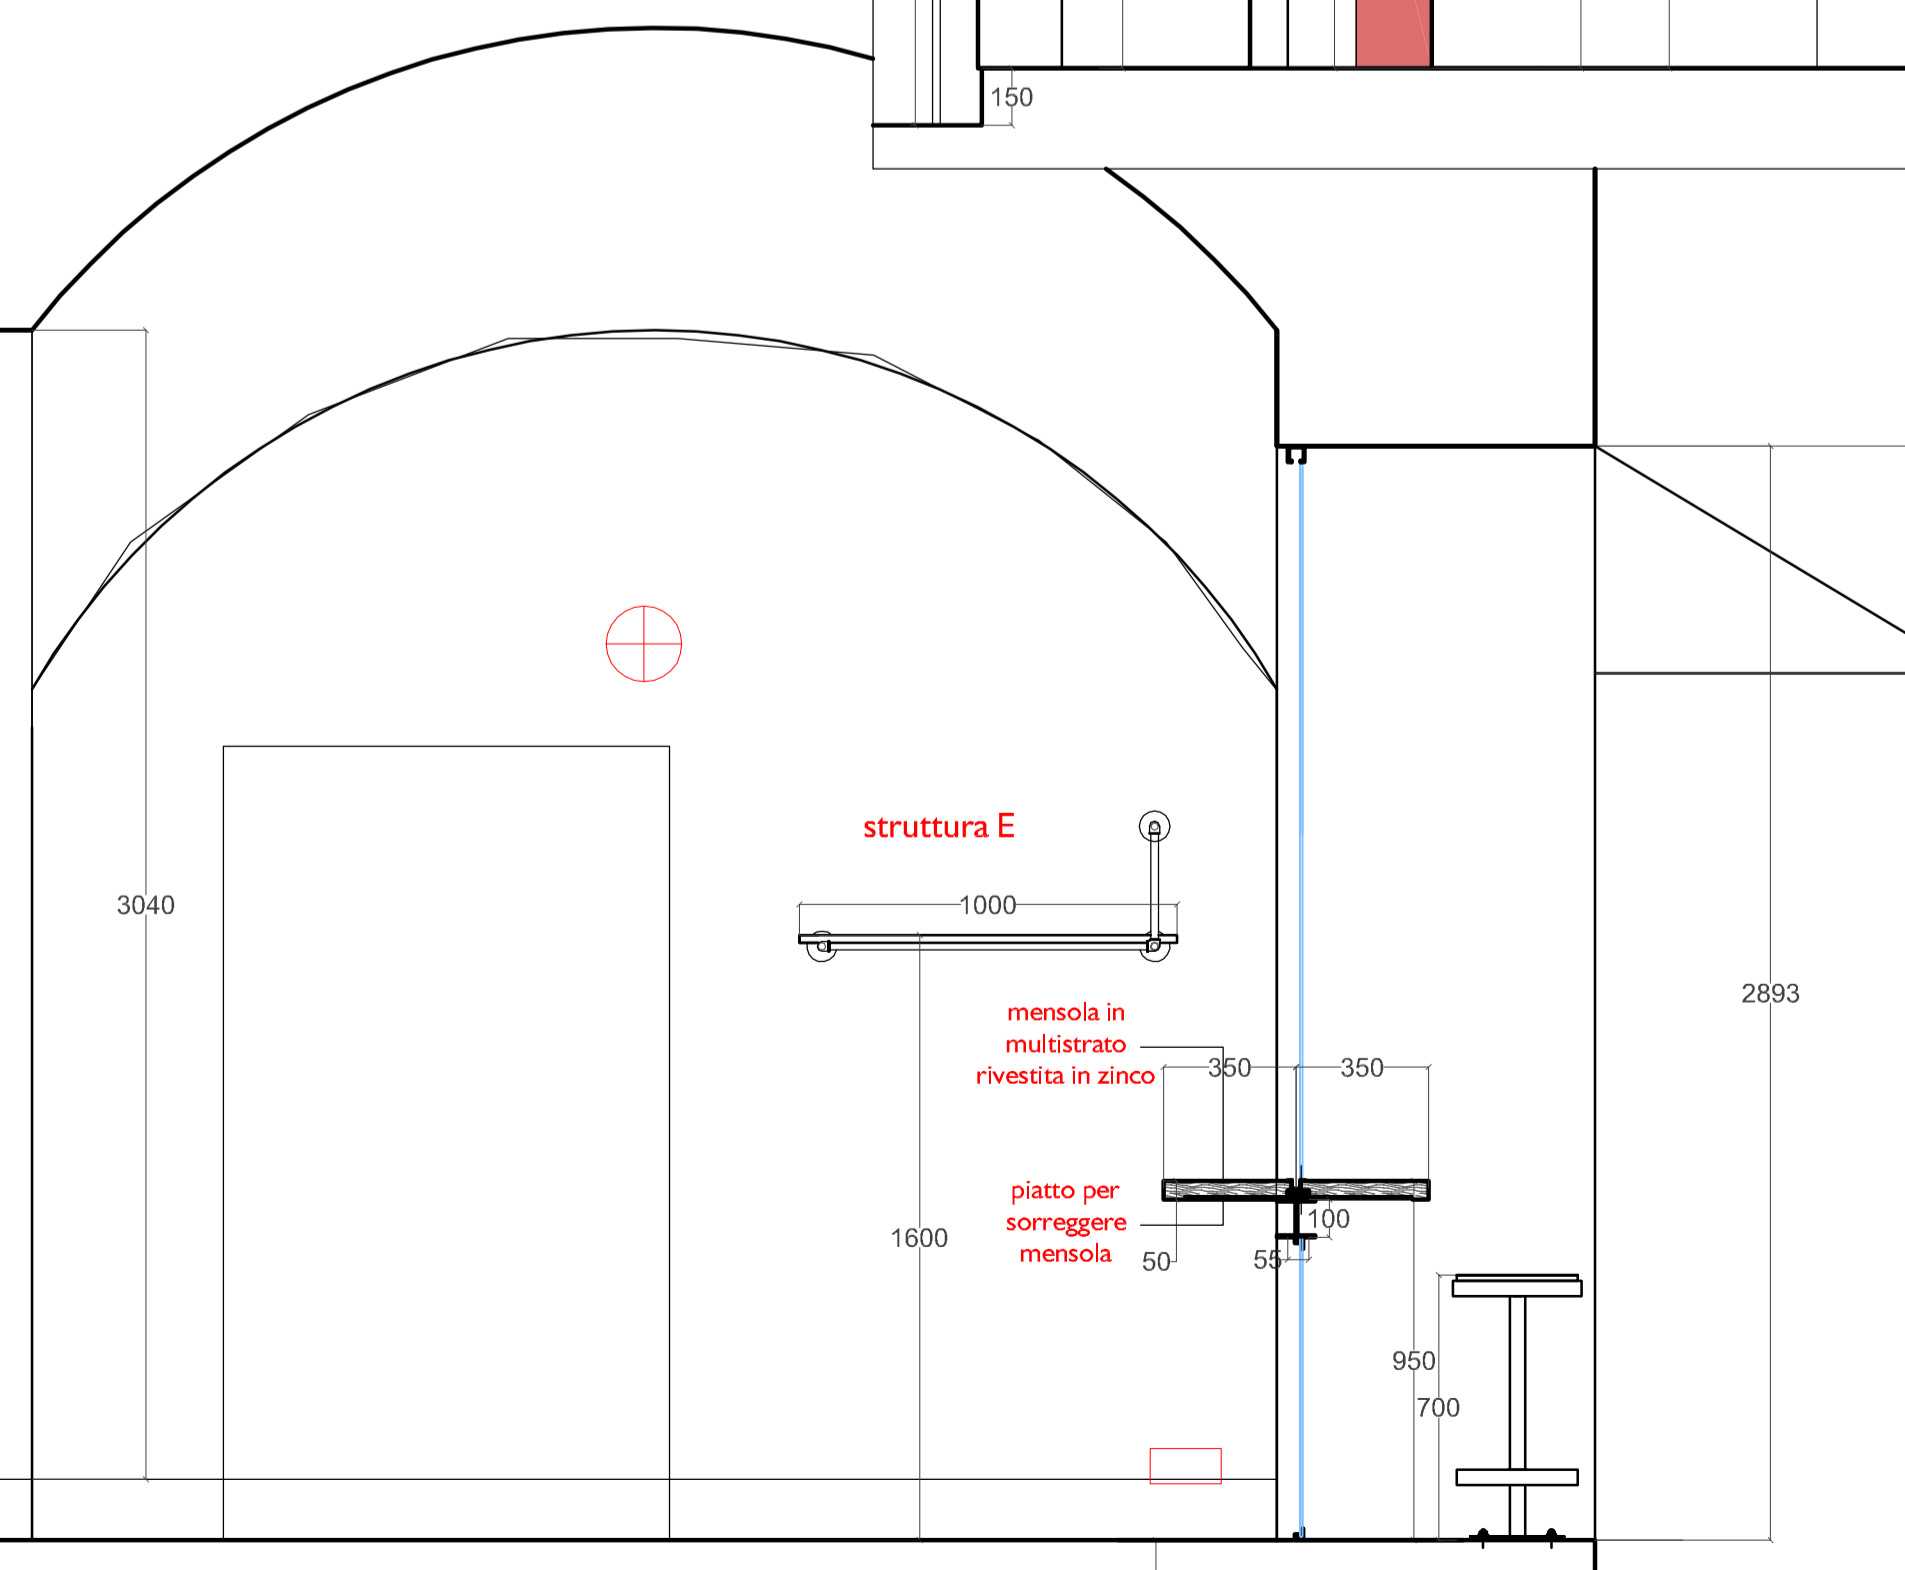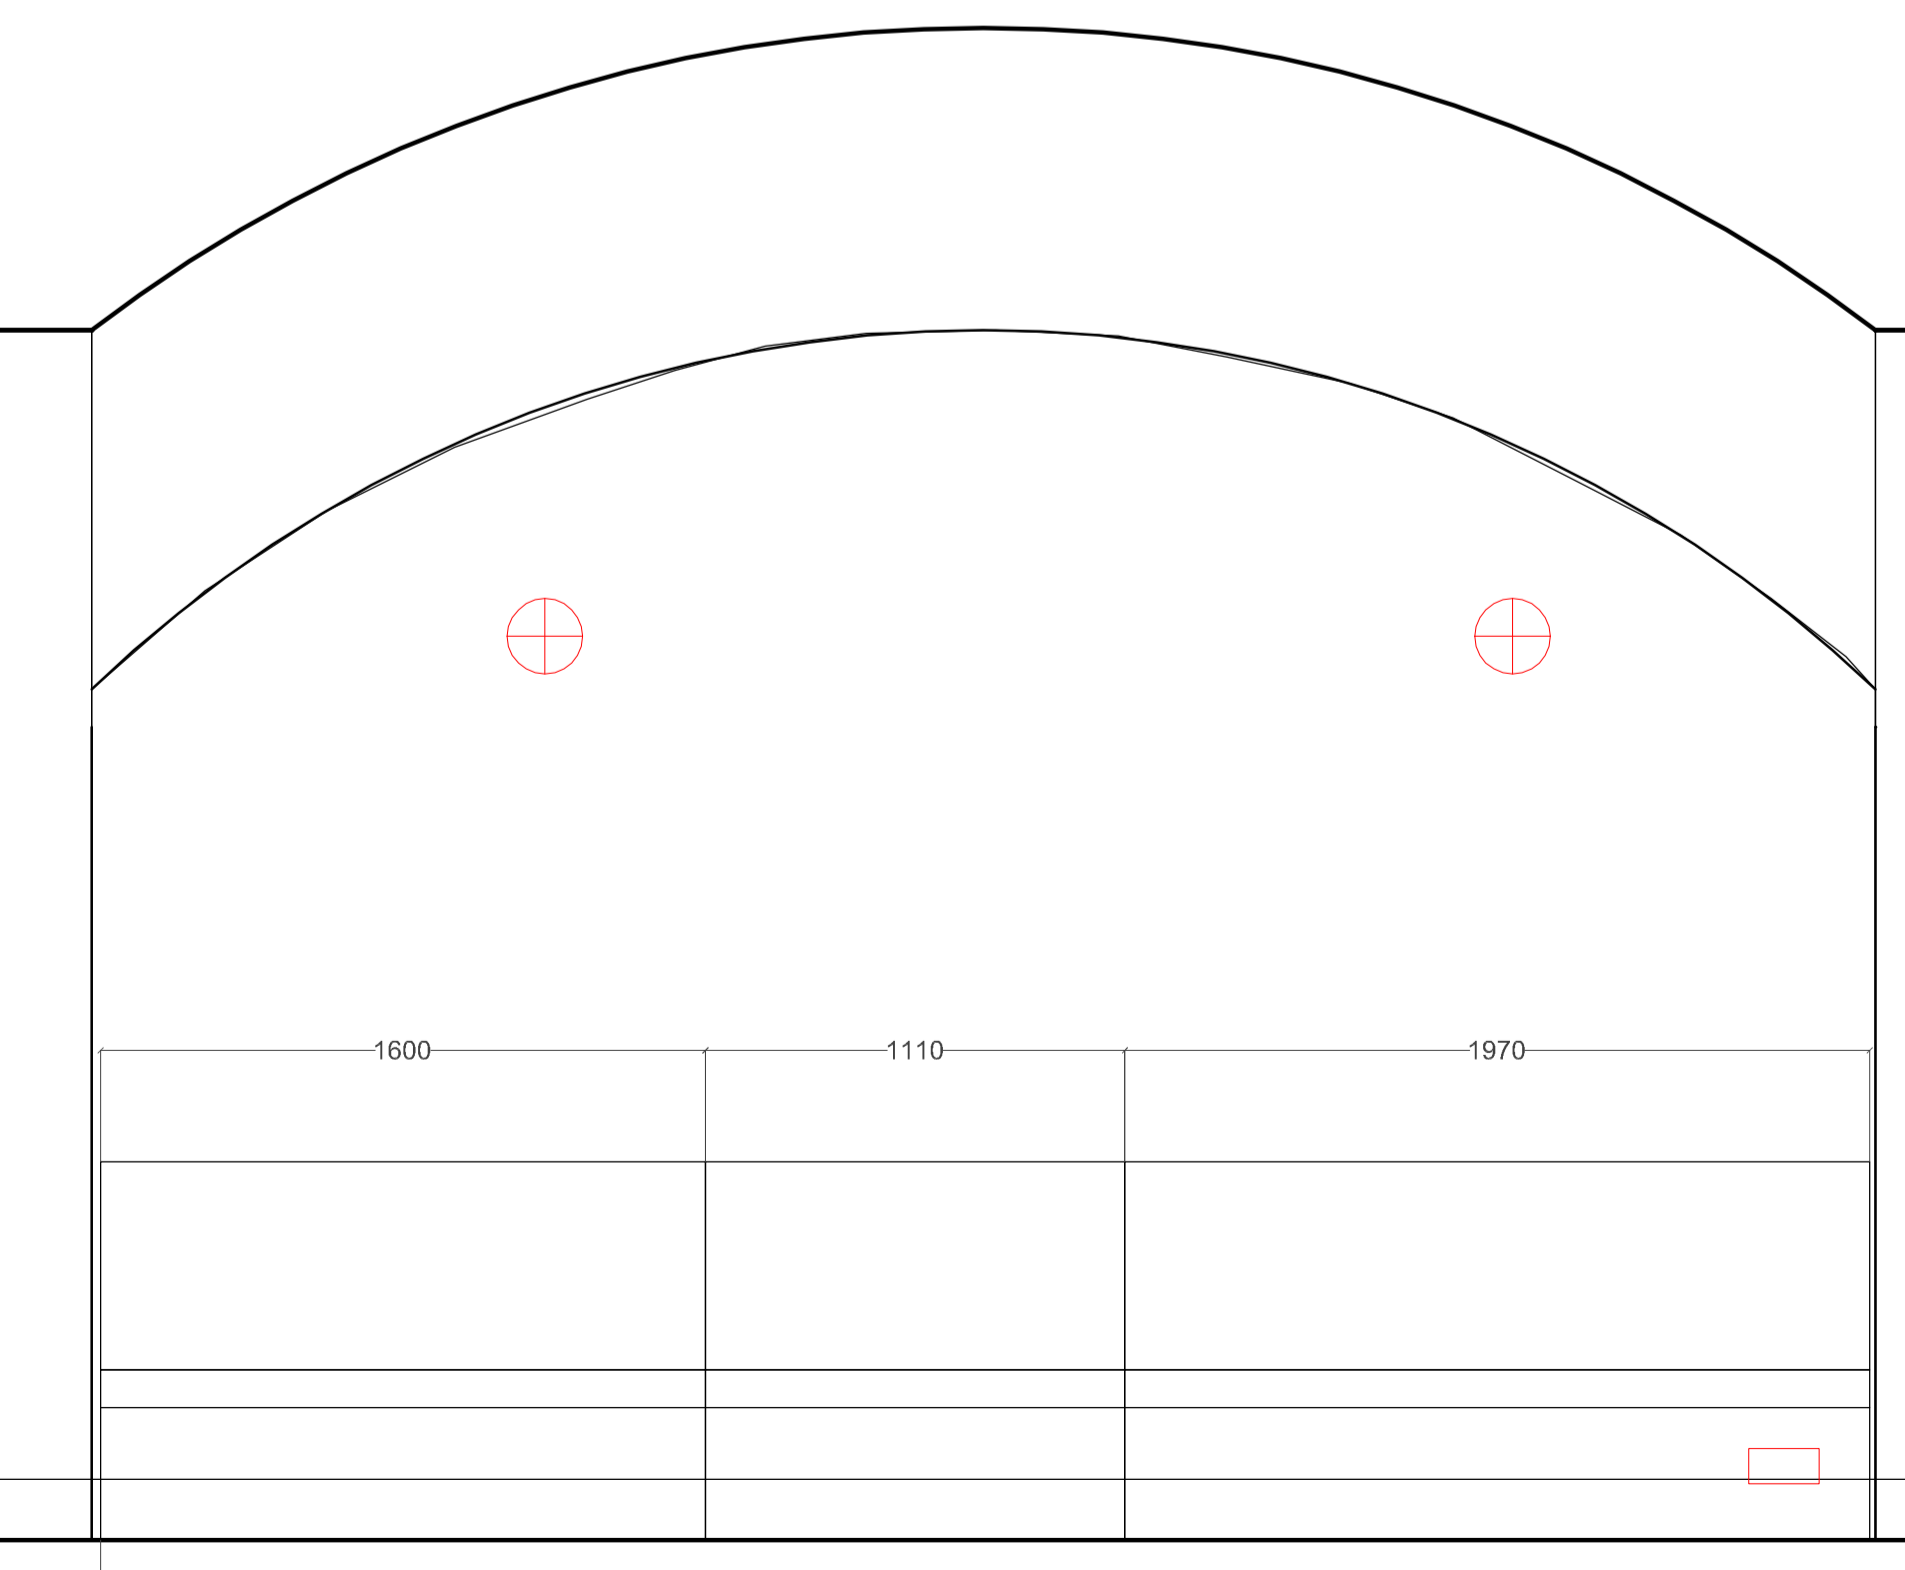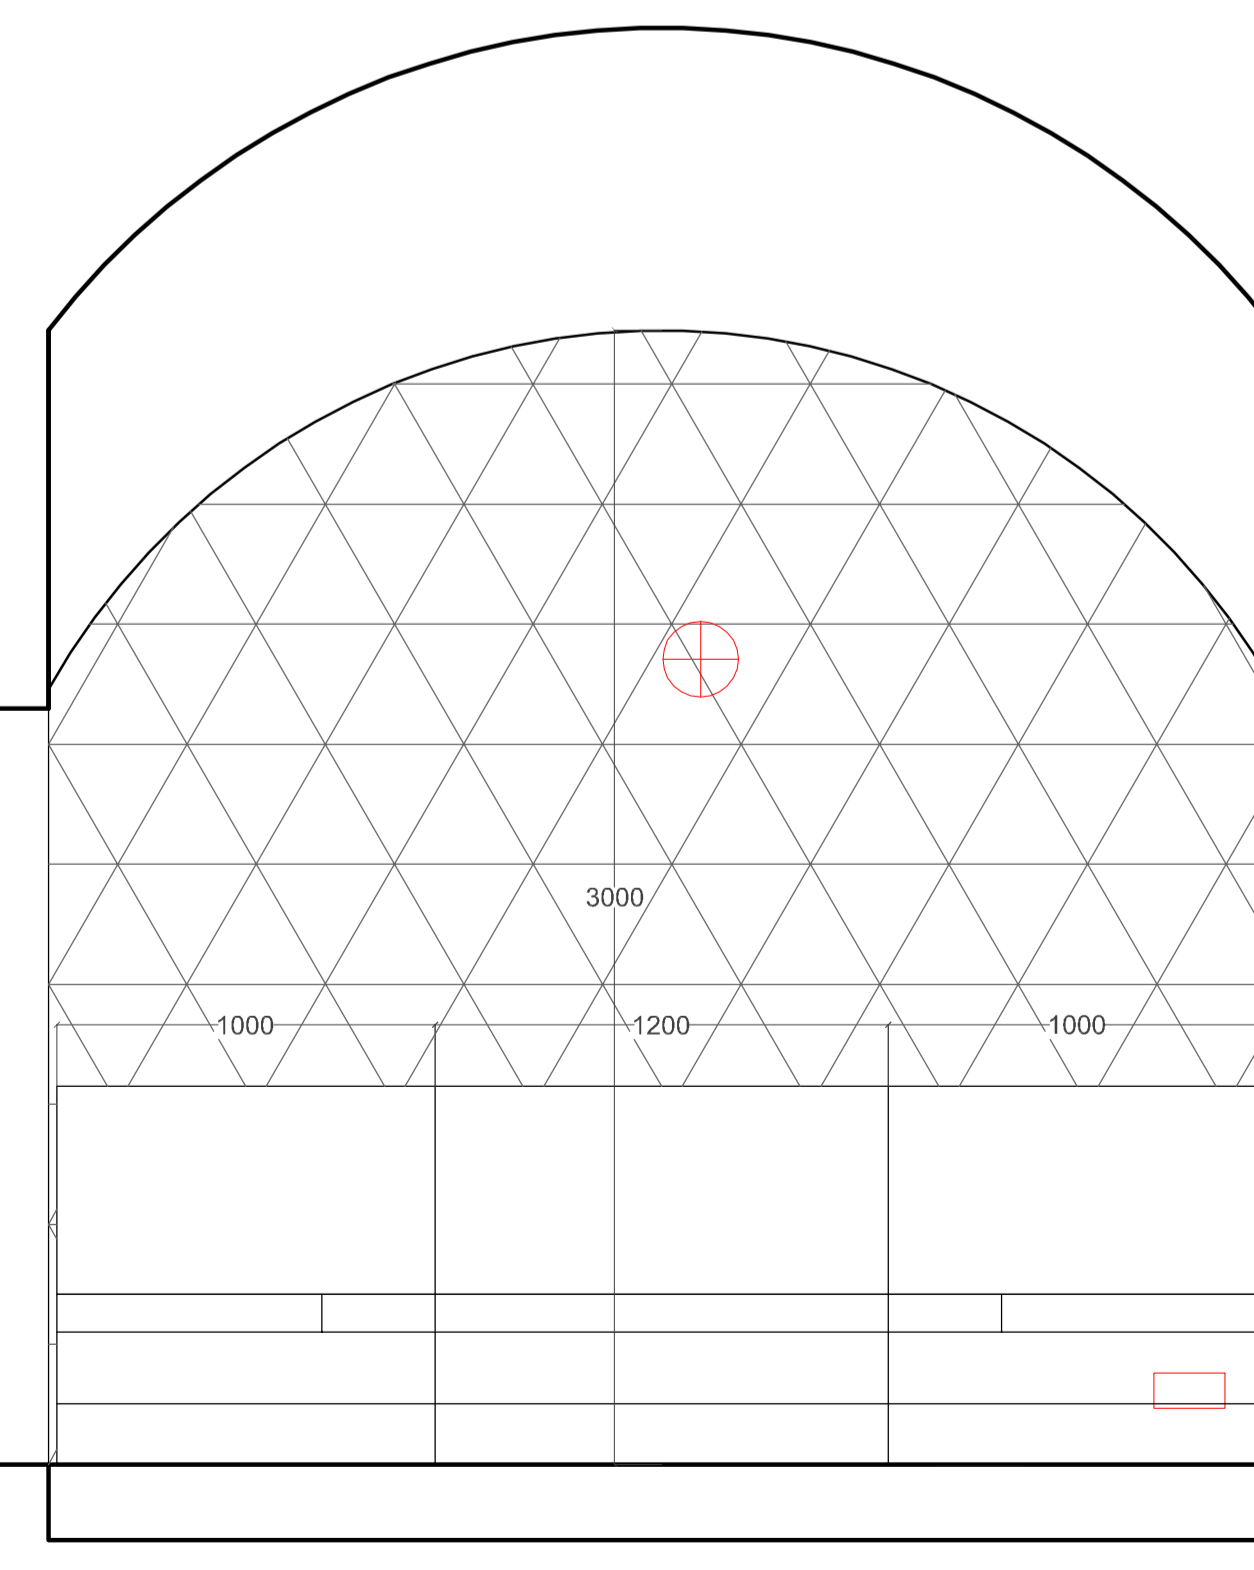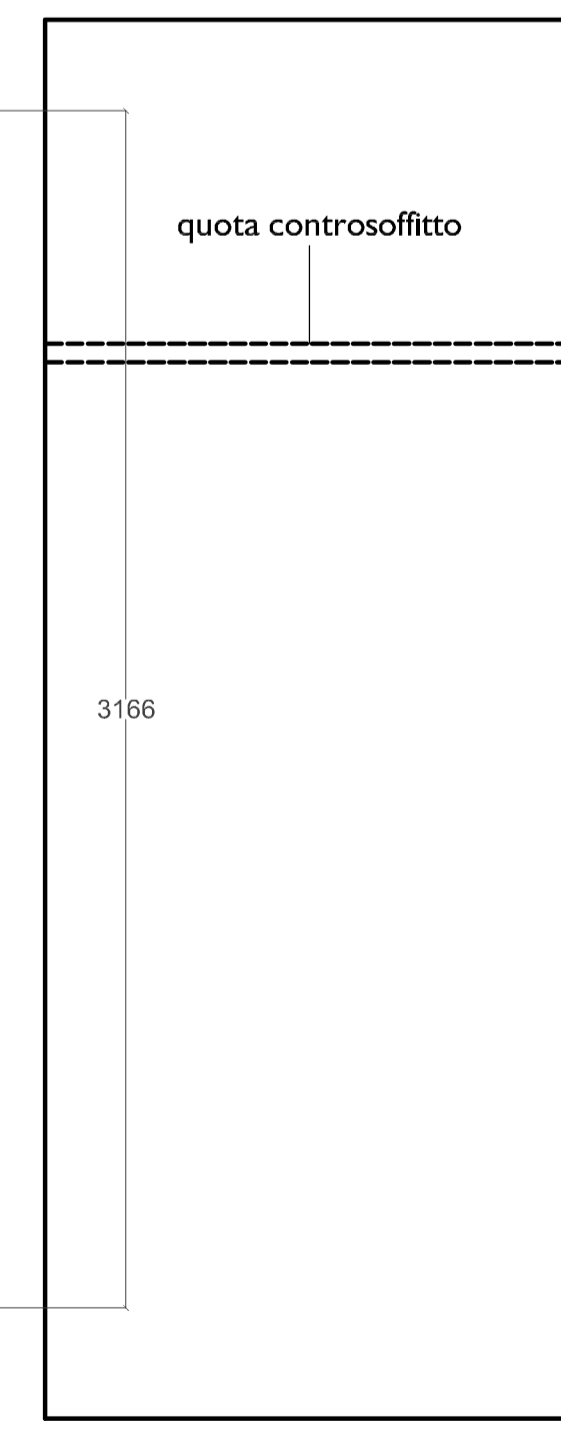


struttura E

mensola in multistrato

riavvicina in zinco

piatto per sorreggere mensola

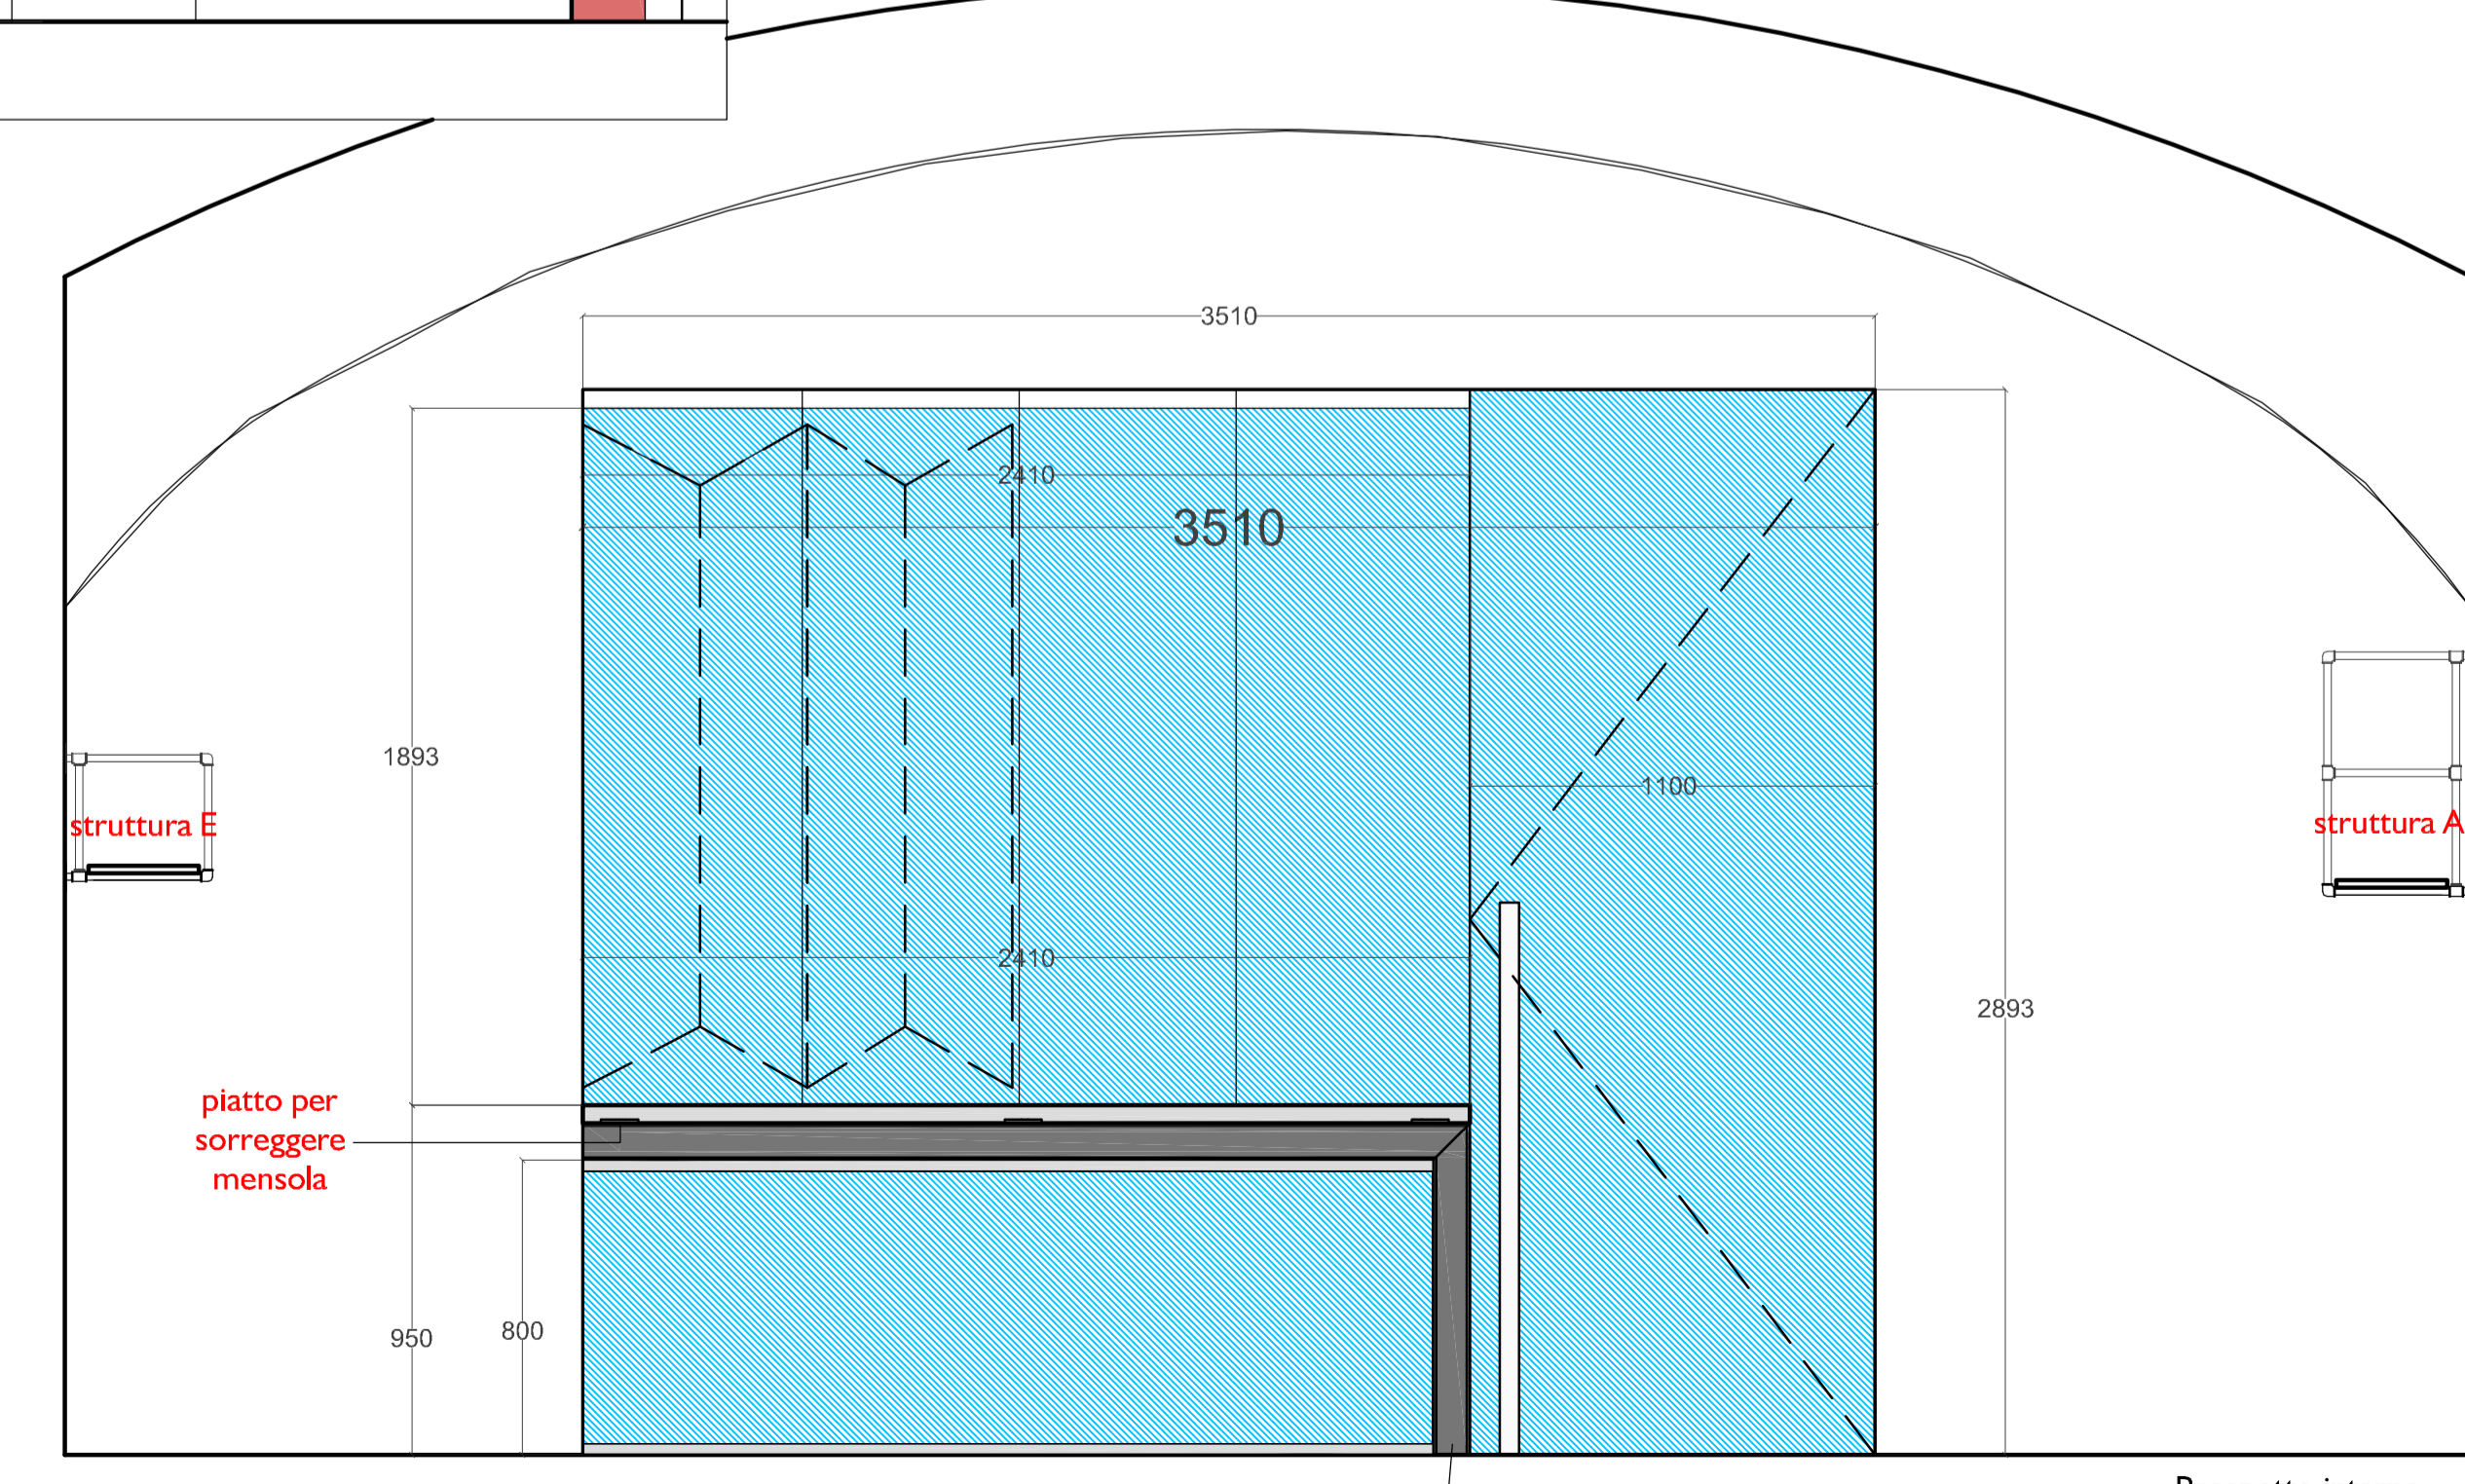

struttura E

piatto per sorreggere mensola

putrella IPE

Prospetto interno ingresso