



Зам директора по общим вопросам
Зам директора по производству

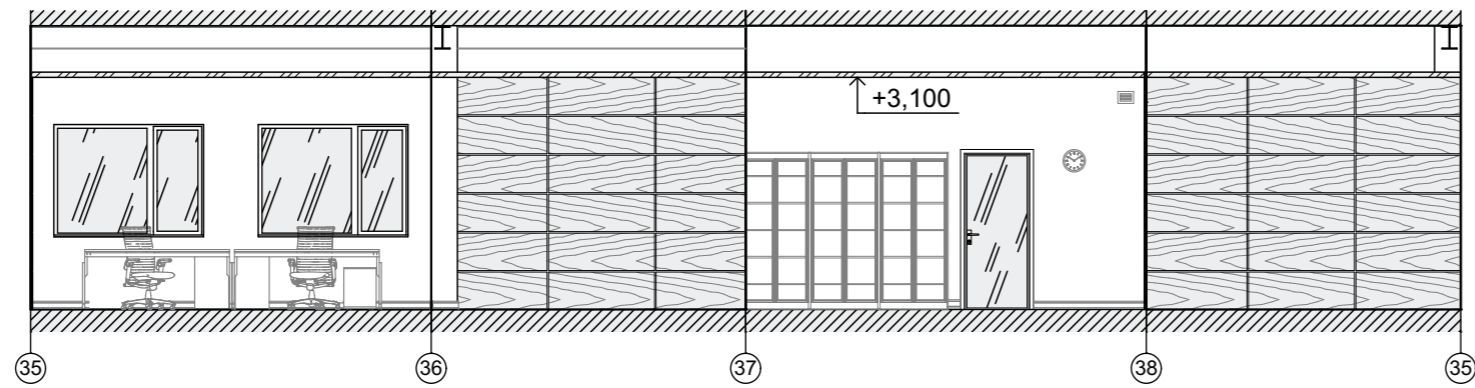

Комната
совещаний

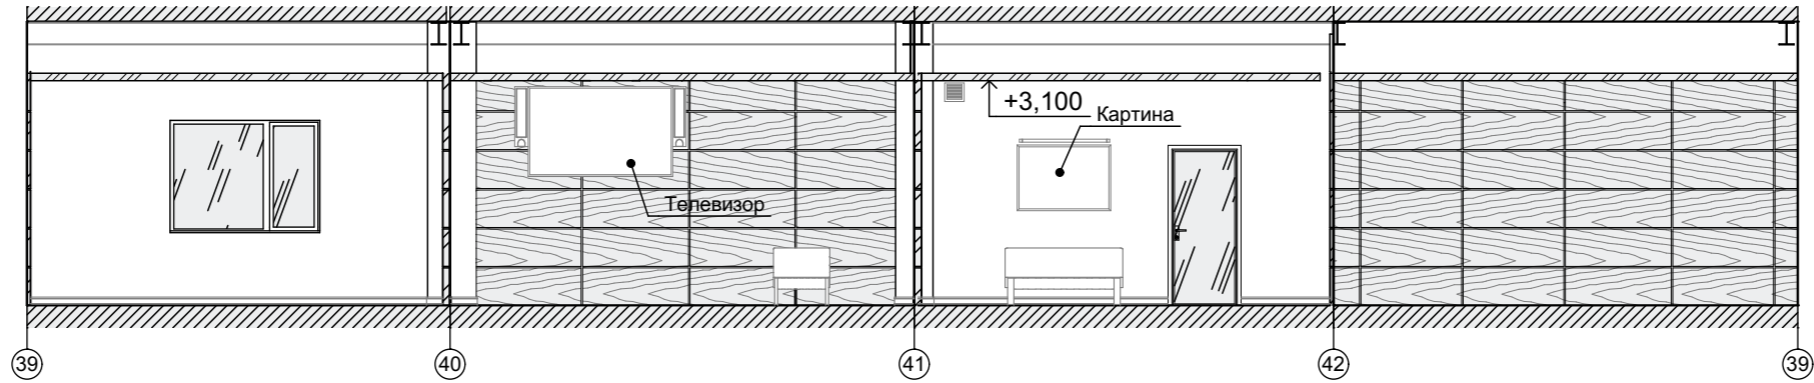

| | | | | | | | | |
|------------|-----|--------------|------|---------|------|---|------|--------|
| | | | | | | АИ | | |
| | | | | | | Производственная база ООО "Уренгойконтрольсервис" г. Новый Уренгой. Западная промзона. | | |
| Изм | Кол | Лист | Ндок | Подпись | Дата | Стадия | Лист | Листов |
| Архитектор | | Д.Д. Якурнов | | | 2016 | Р | | |
| | | | | | | Офисное здание с подземным паркингом. | | |
| | | | | | | Развёртка стен тамбура заместителей директора, комнаты совещаний М1:100 | | |