




PARALELOZ ARQUITETURA E DESIGN LTDA  
AV. CERRO AZUL, 1253, SLS 15 E 24  
MARINGÁ - PARANÁ  
44 3346 7401  
arquitetura@paraleloz.com.br  
www.paraleloz.com.br

PROJETO  
arquiteta Regina Acutu  
CAU nº A35447-3




**ESPELHOS BISOTADOS**  
**ESPESSURA 4mm**  
**BISOTÊ 20mm**  
**FIXADOS EM PAREDE DE GESSO ACARTONADO EXISTENTE**

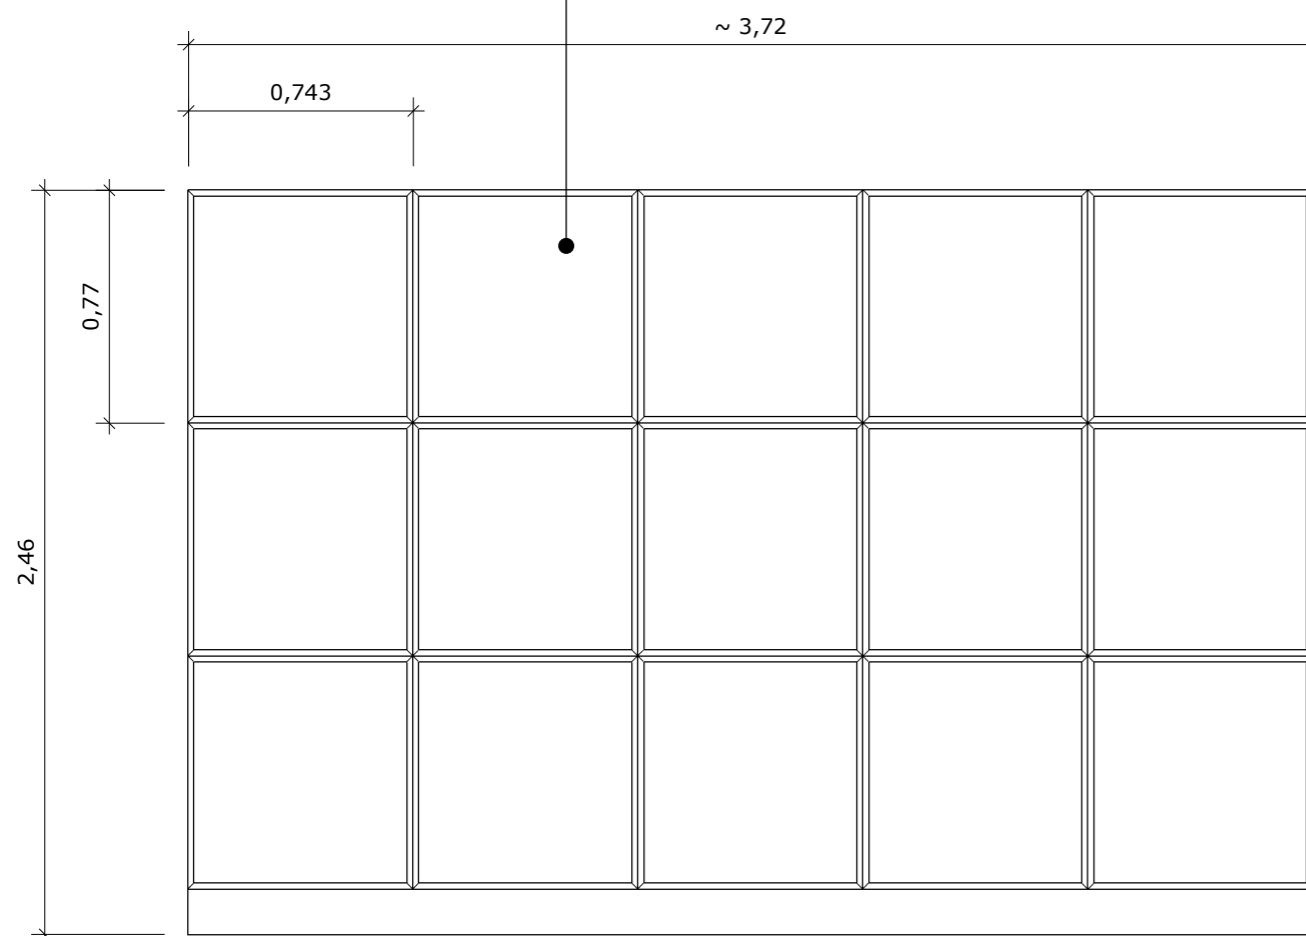

**01** ELEVÇÃO ESPELHOS RECEPÇÃO

007 ESCALA 1:25

**LETRA CAIXA EM ACRÍLICO**  
**20mm**  
**FIXADO EM PAINEL DE MDF**  
**COM LAMINADO MELAMÍNICO**  
**COM**  
**FITA BANANA**

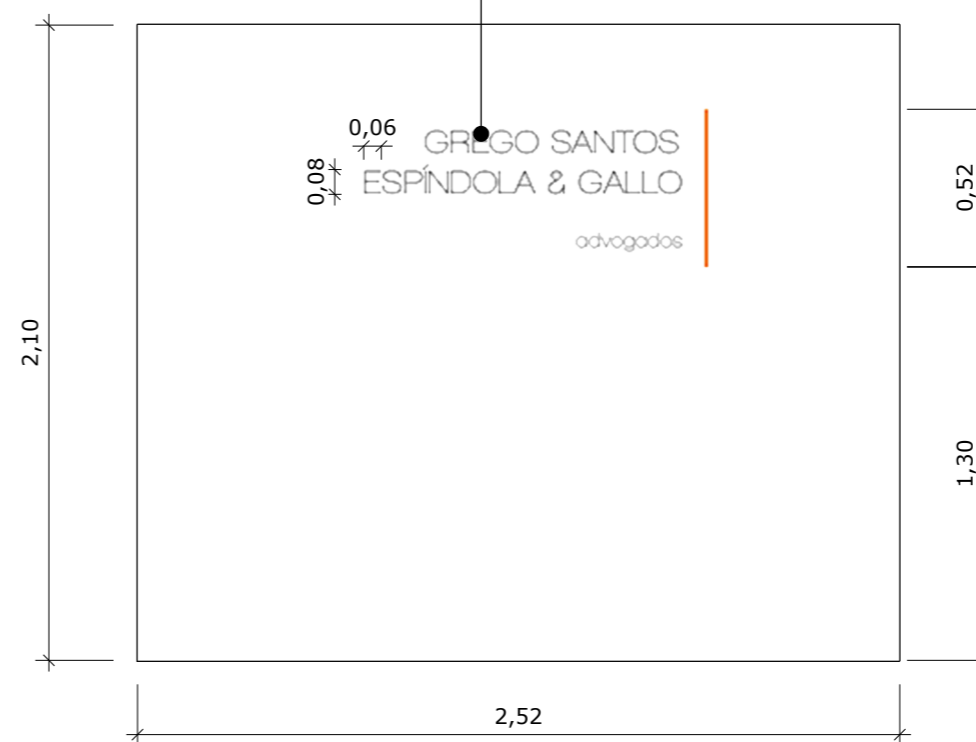

**02** ELEVÇÃO PAINEL COM LETRA CAIXA

007 ESCALA 1:25

CLIENTE:  
GREGO SANTOS, ESPÍNDOLA E GALLO  
Av. Bento Munhoz da Rocha Neto,  
632. Edifício Atrium, sala  
MARINGÁ, PARANÁ.

CONTEÚDO DA PRANCHA  
ELEVÇÃO ESPELHOS RECEPÇÃO /  
ELEVÇÃO PAINEL COM LETRA CAIXA

DESENHO  
CAMILA

DATA  
04/12/2014

REVISÃO  
00

**ARQ**  
**folha 07/07**  
ELEVÇÃO ESPELHOS  
RECEPÇÃO/ ELEVÇÃO  
PAINEL COM LETRA CAIXA