




PLANTA BAJA

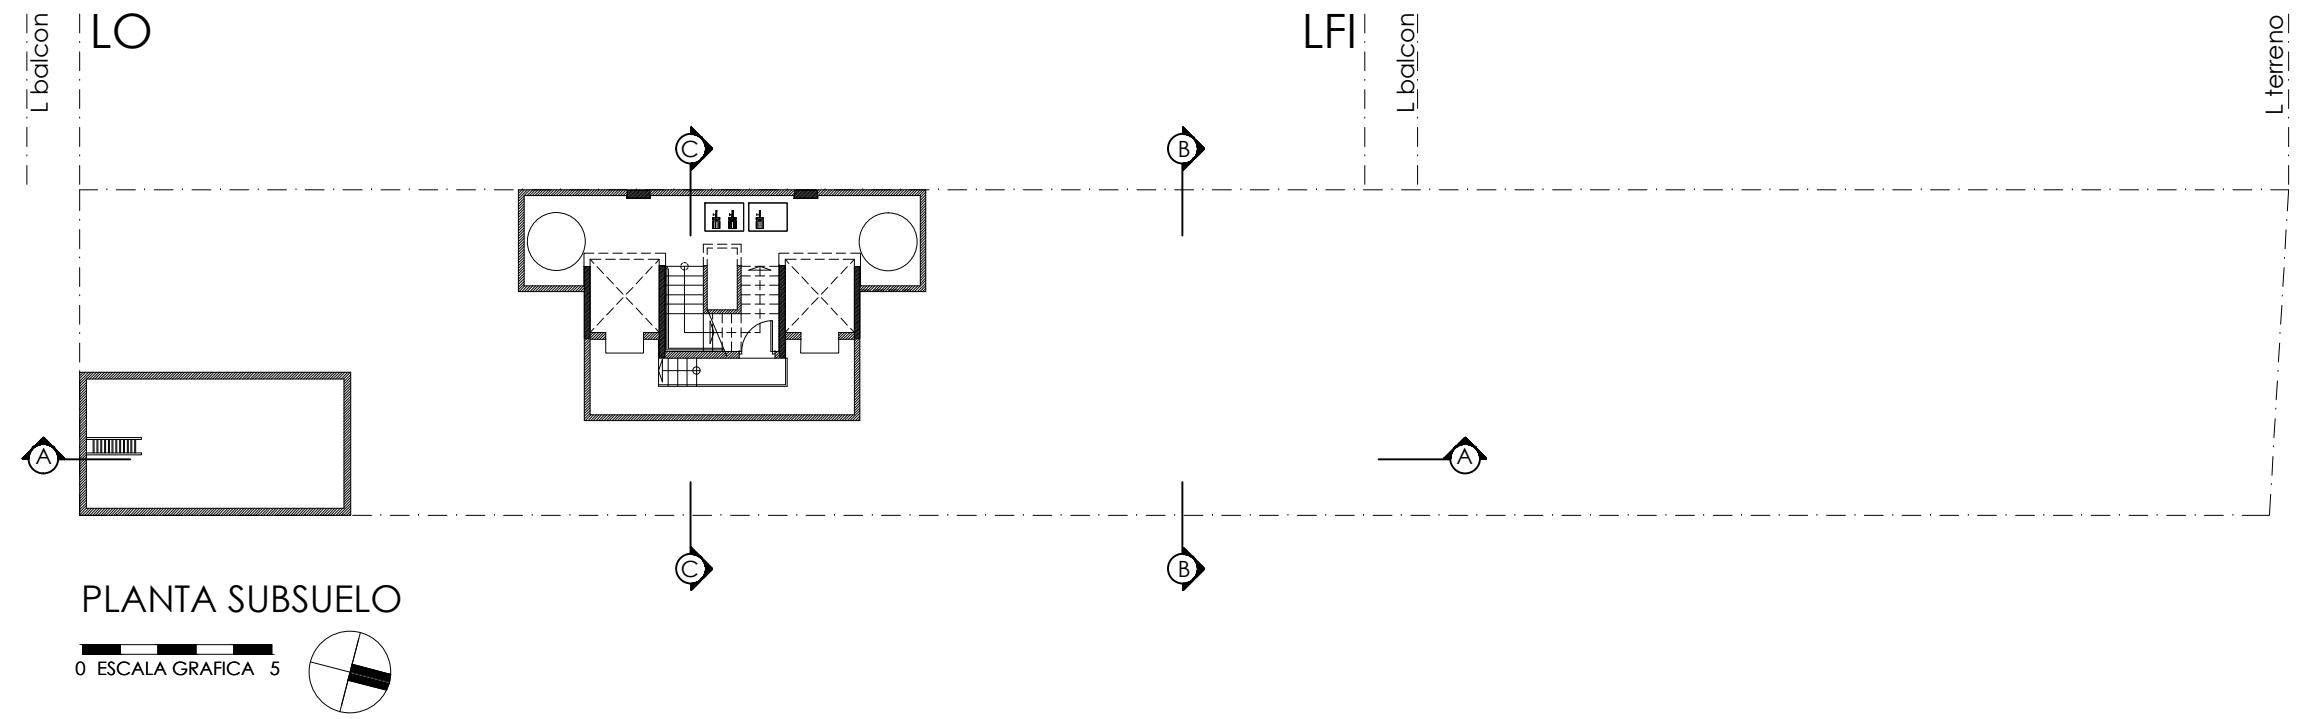

PLANTA SUBSUELO

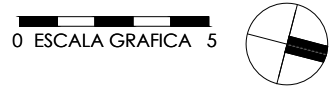

TITULO DEL PLANO		PLANTA BAJA Y SUBSUELO				NÚMERO DE PLANO	
SUPERFICIE PARCELA	500,44 M2	NOMBRE PROYECTO	EDIFICIO PARQUE CABALLITO	ESCALA	1:200	FECHA DE REVISION DE PLANO	08-07-2020
SUPERFICIE PROYECTADA	2482,51 M2	PROPIETARIO	FIDEICOMISO	ETAPA DE PROYECTO	PROYECTO EJECUTIVO	PROYECTO Nº	2199-18
NOMENCLATURA CATASTRAL	042-057-035	UBICACIÓN	CAPITAL FEDERAL				
						Teodoro Burger 2395 Cerro de las Rosas Córdoba, Argentina Telefono: 0351 152 411515 E-Mail: mrp@rodriguezpons.com Website: rodriguezpons.com	
						ARQ PL 01 01 03	
						Etapa de proyecto Disciplina Serie de plano Número de plano Revisión	