



1 Vista Parede  
Entrada/Recepção  
1 : 20

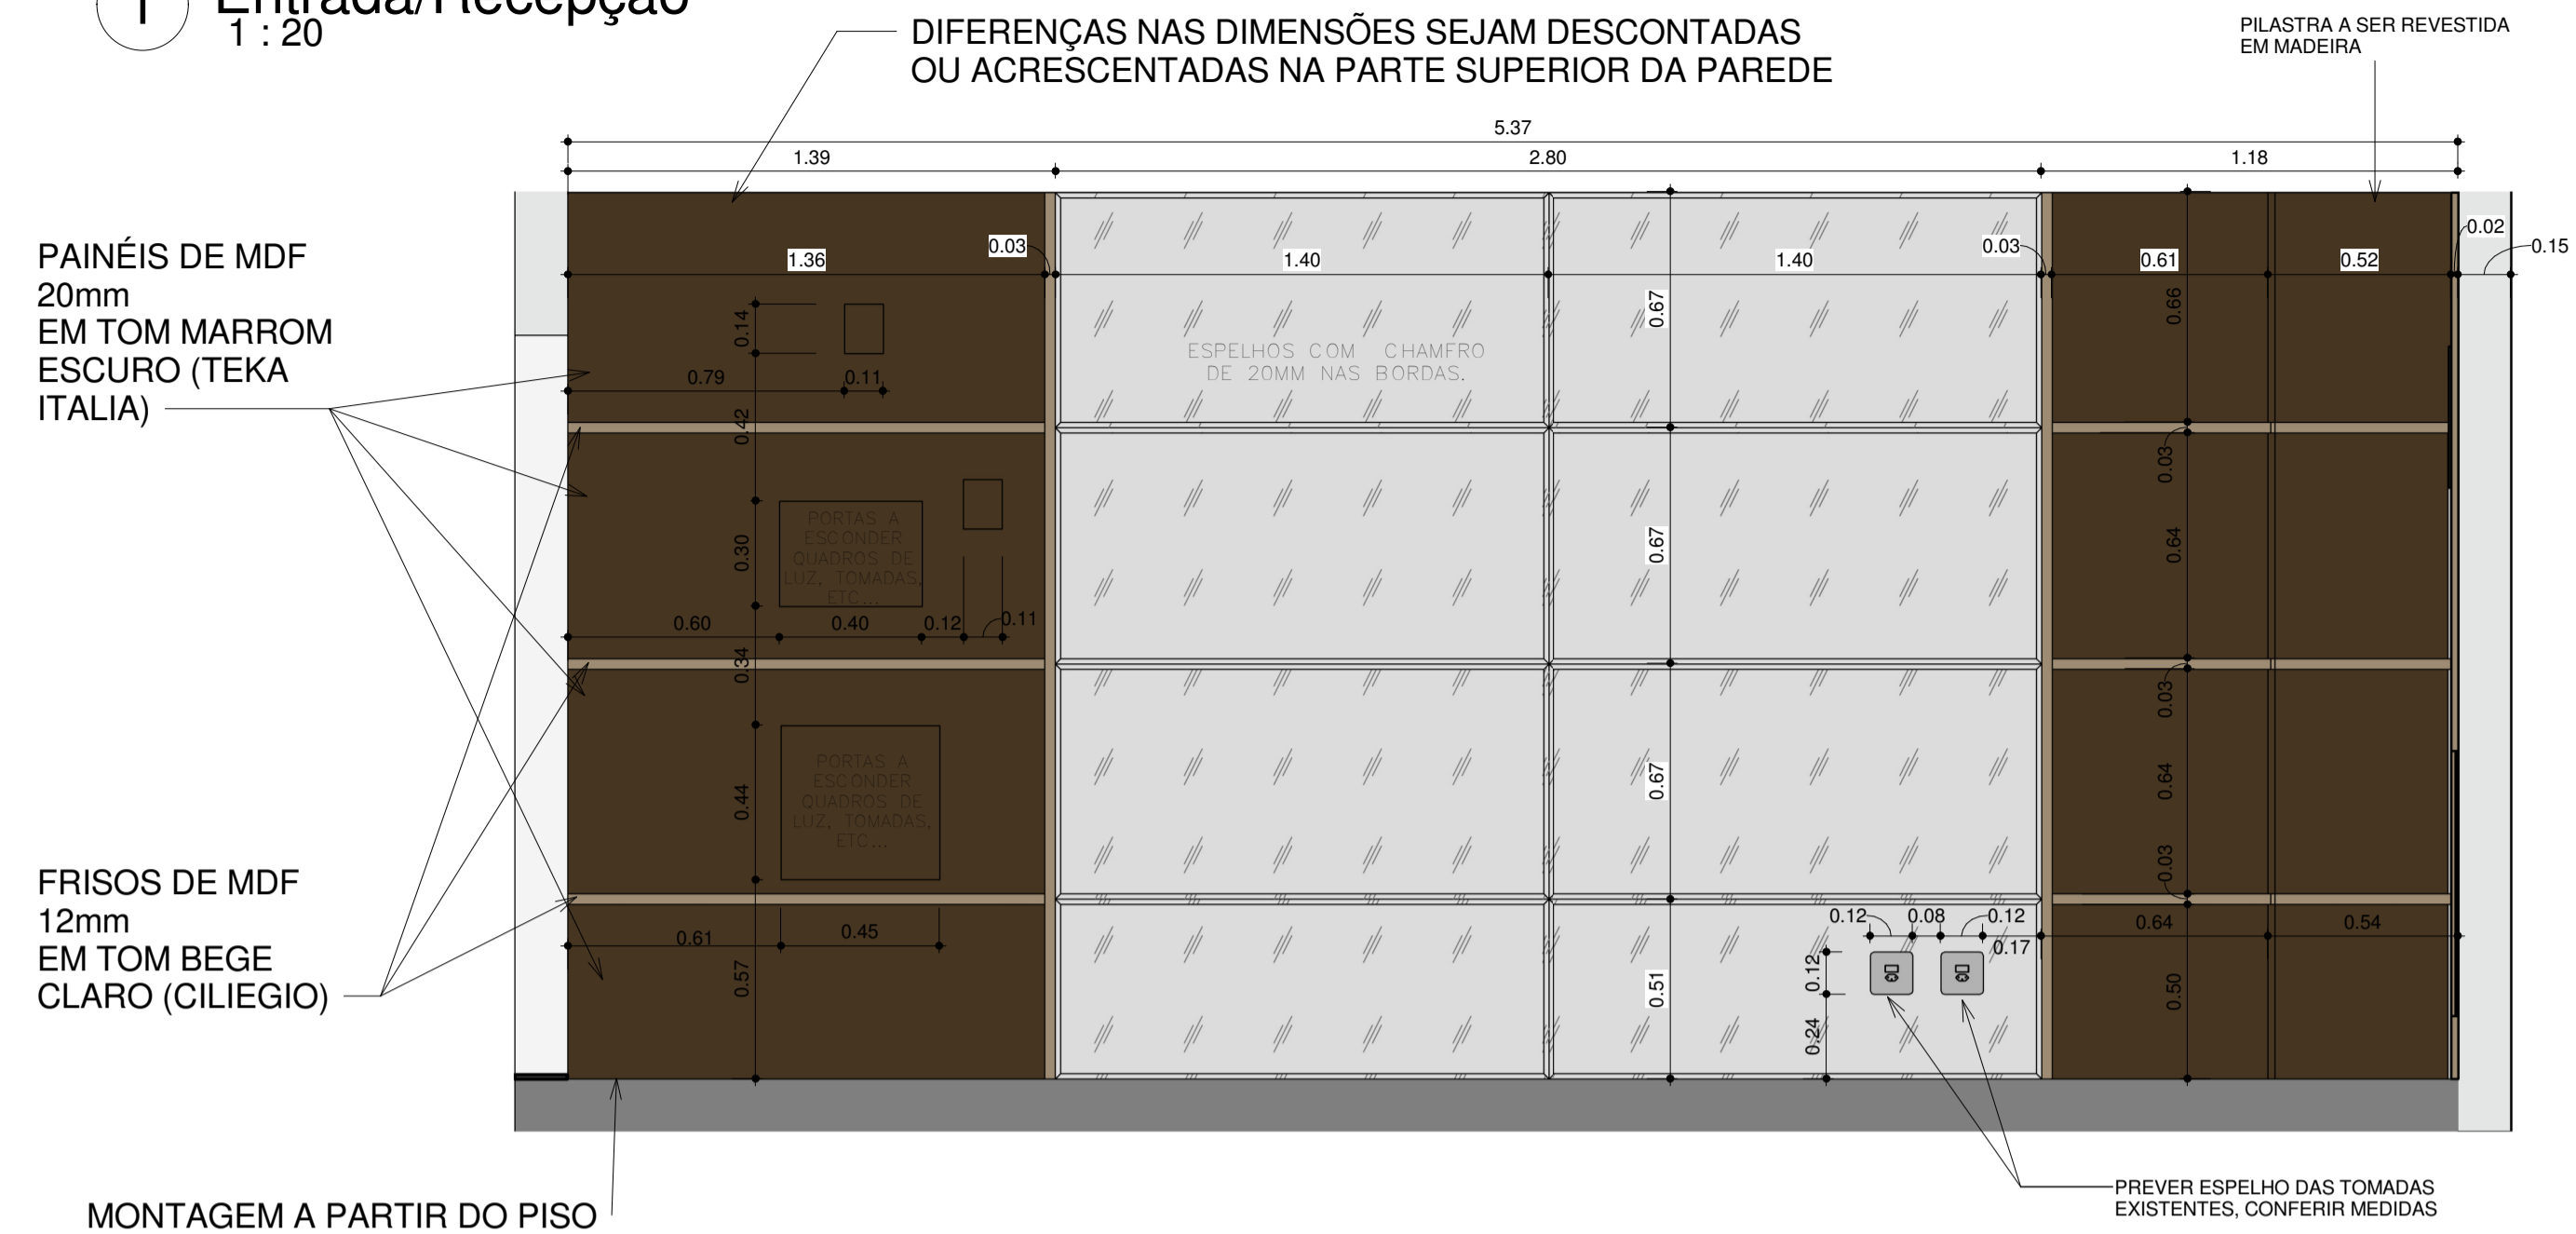


MONTAGEM A PARTIR DO PISO


2 Vista Parede Recepção  
Logo  
1 : 20

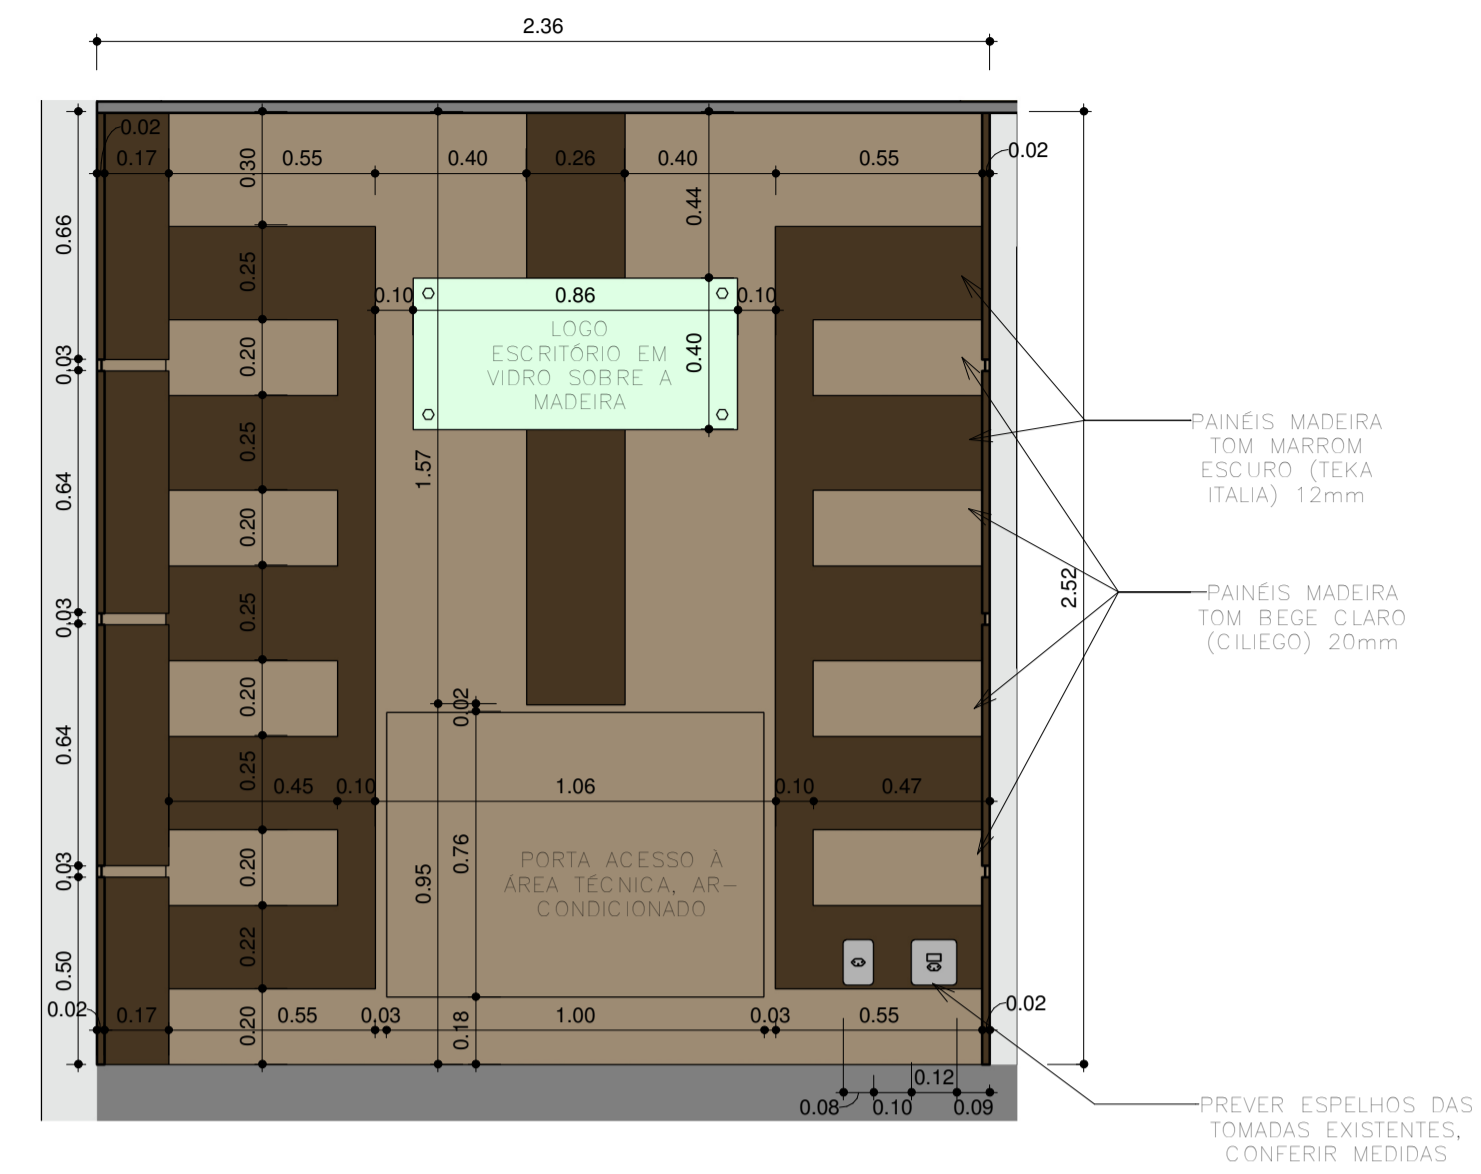


3 Vista Parede Acesso  
Escritório  
1 : 20

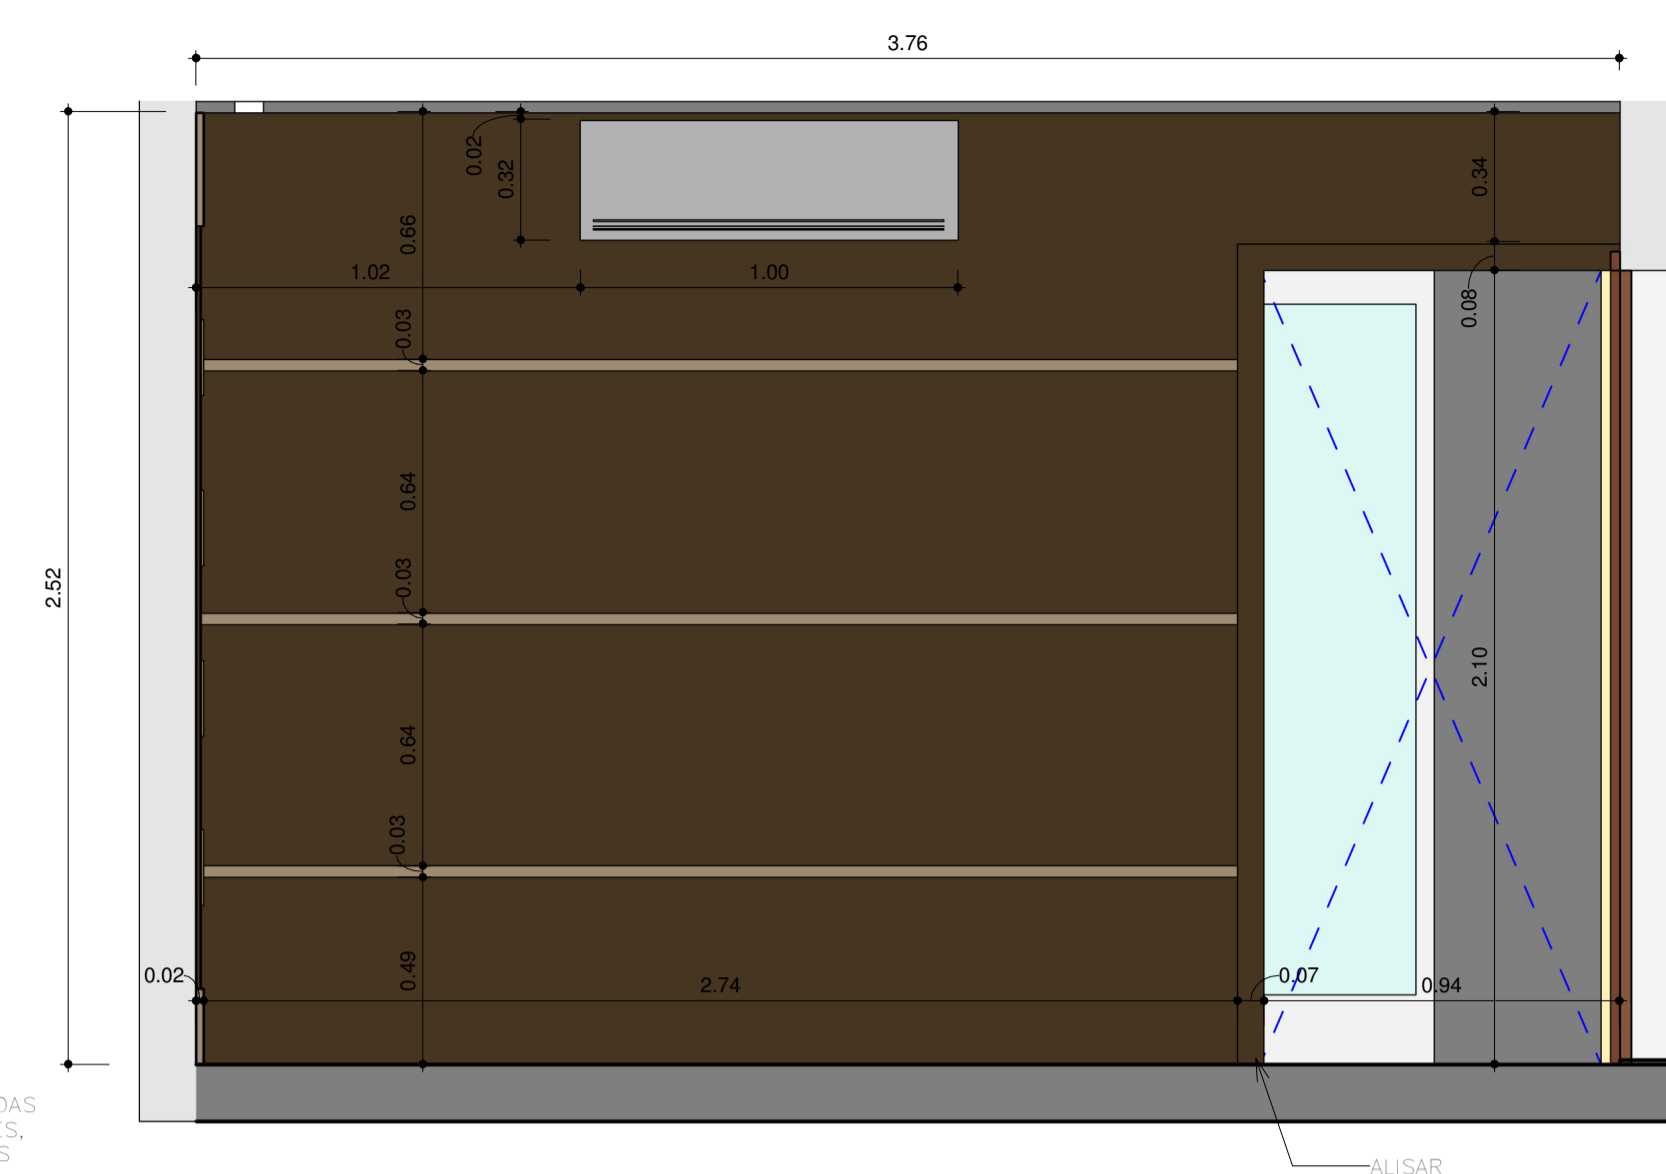


4 Vista Parede Sala 01  
1 : 20

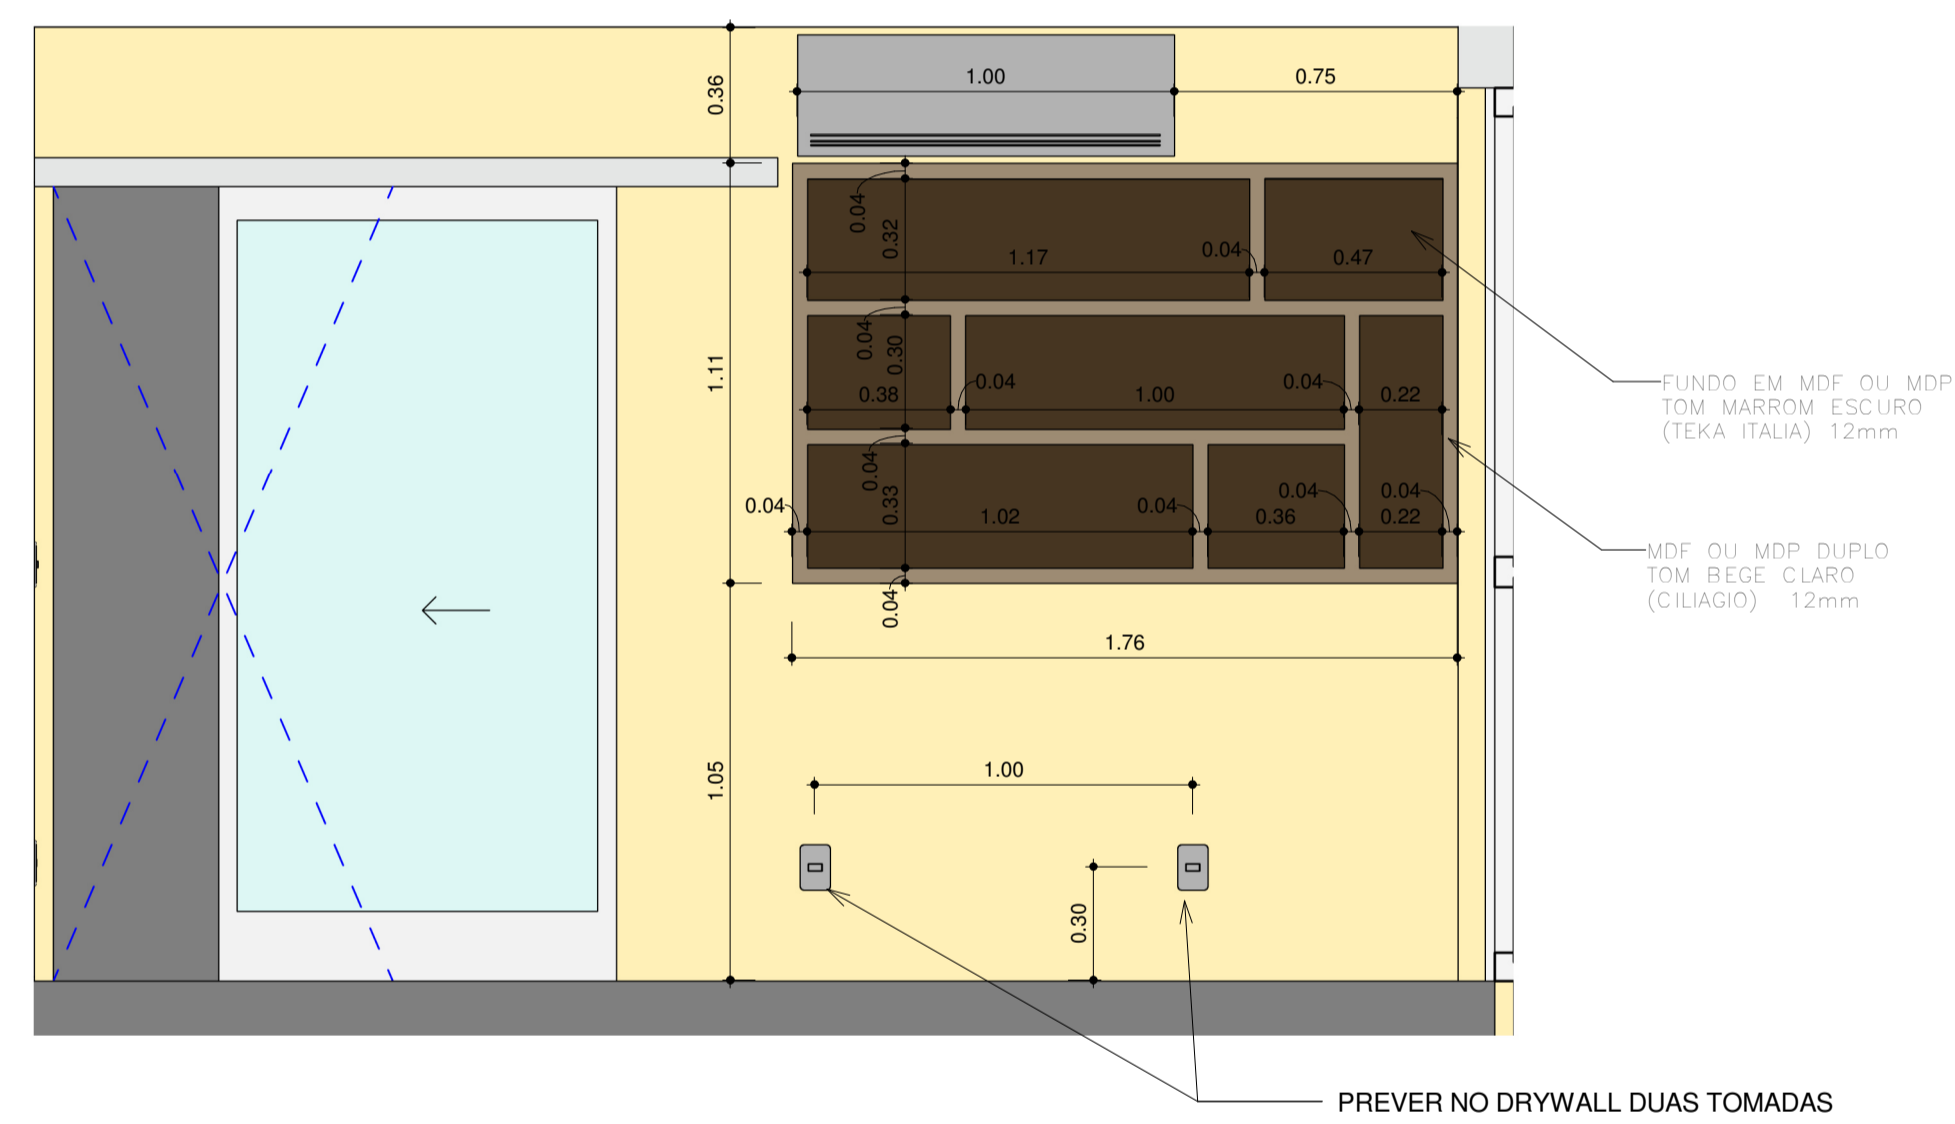


5 Vista Parede Sala 02  
1 : 20

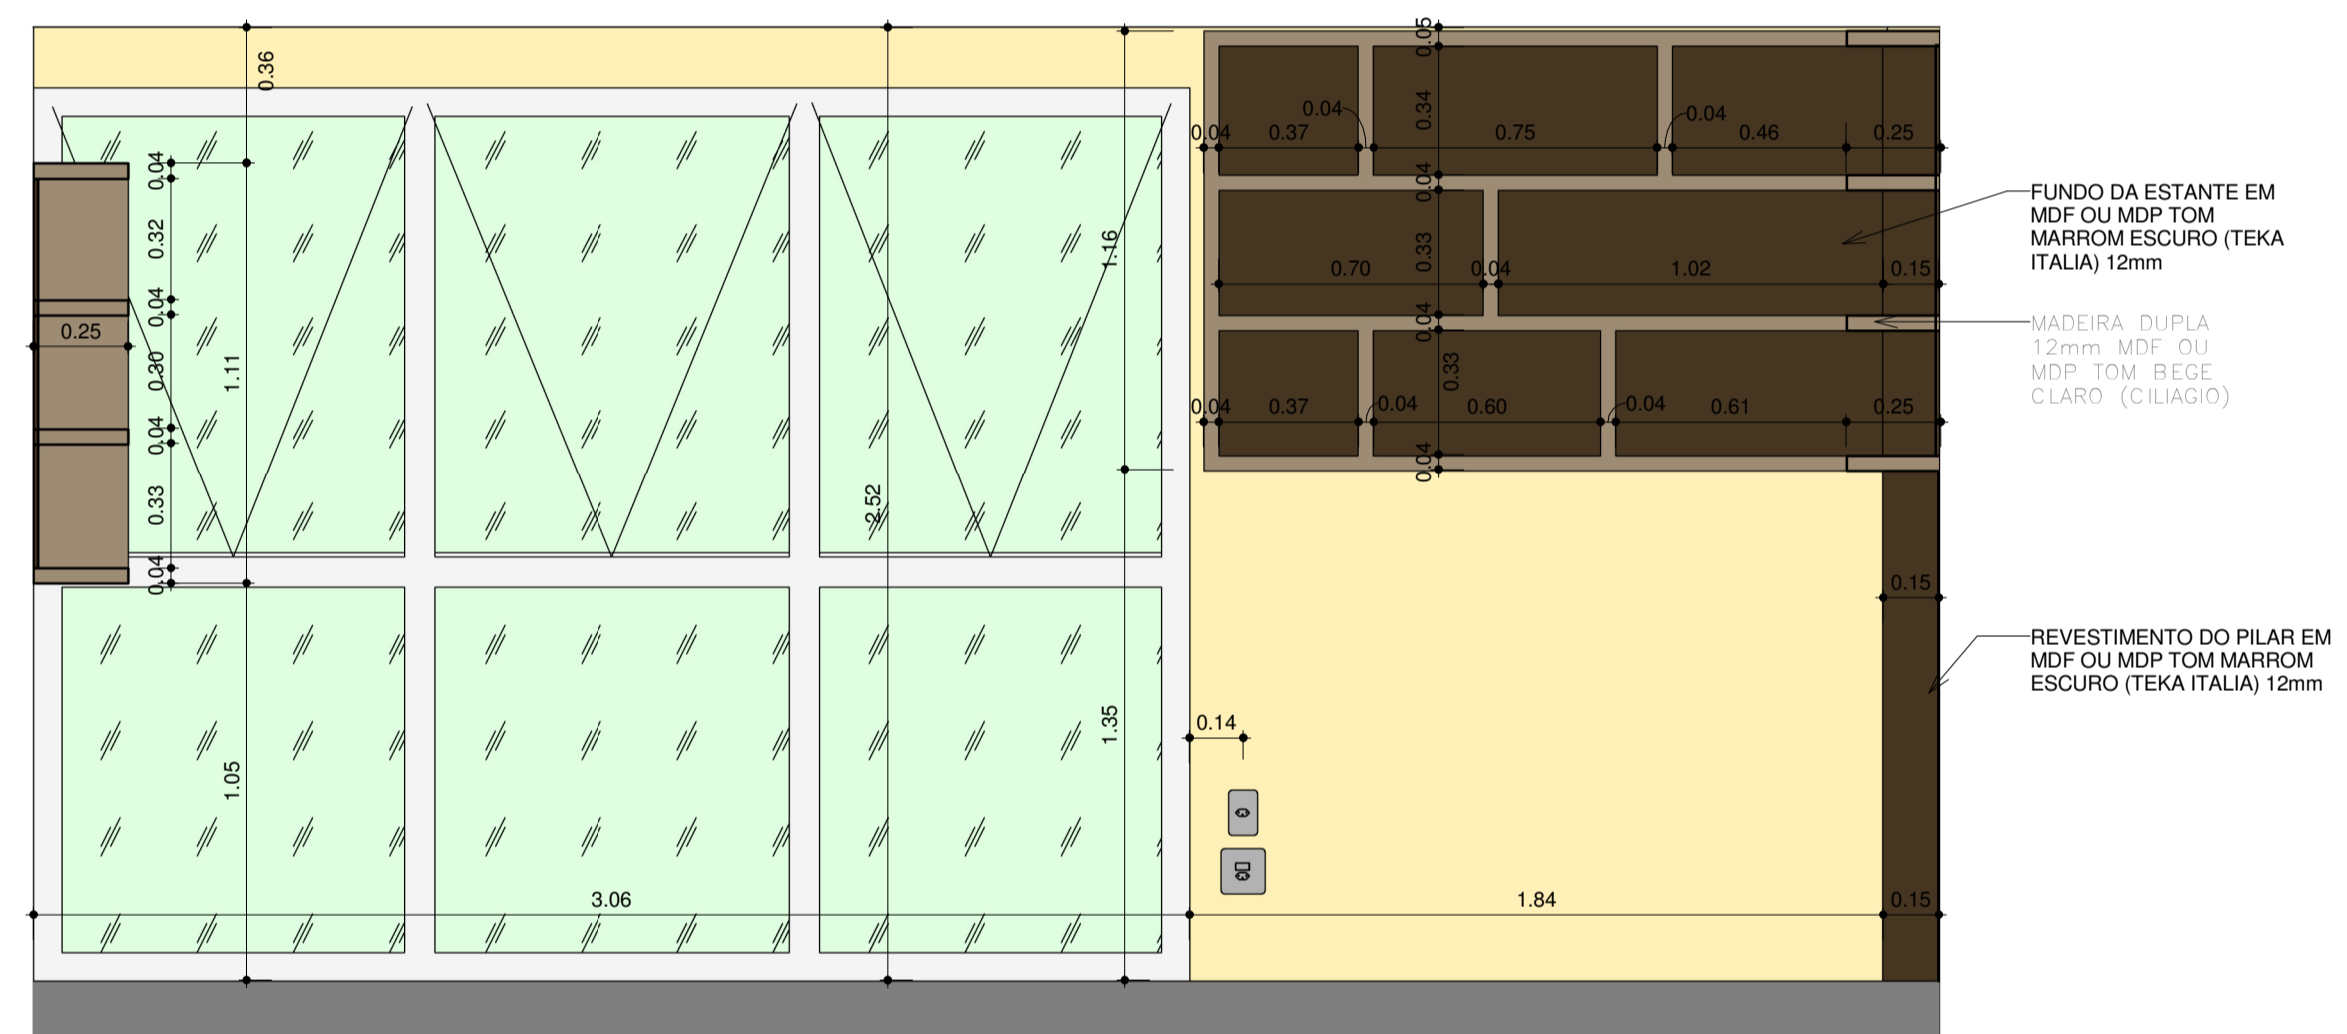


6 Vista Parede Sala 03  
1 : 20

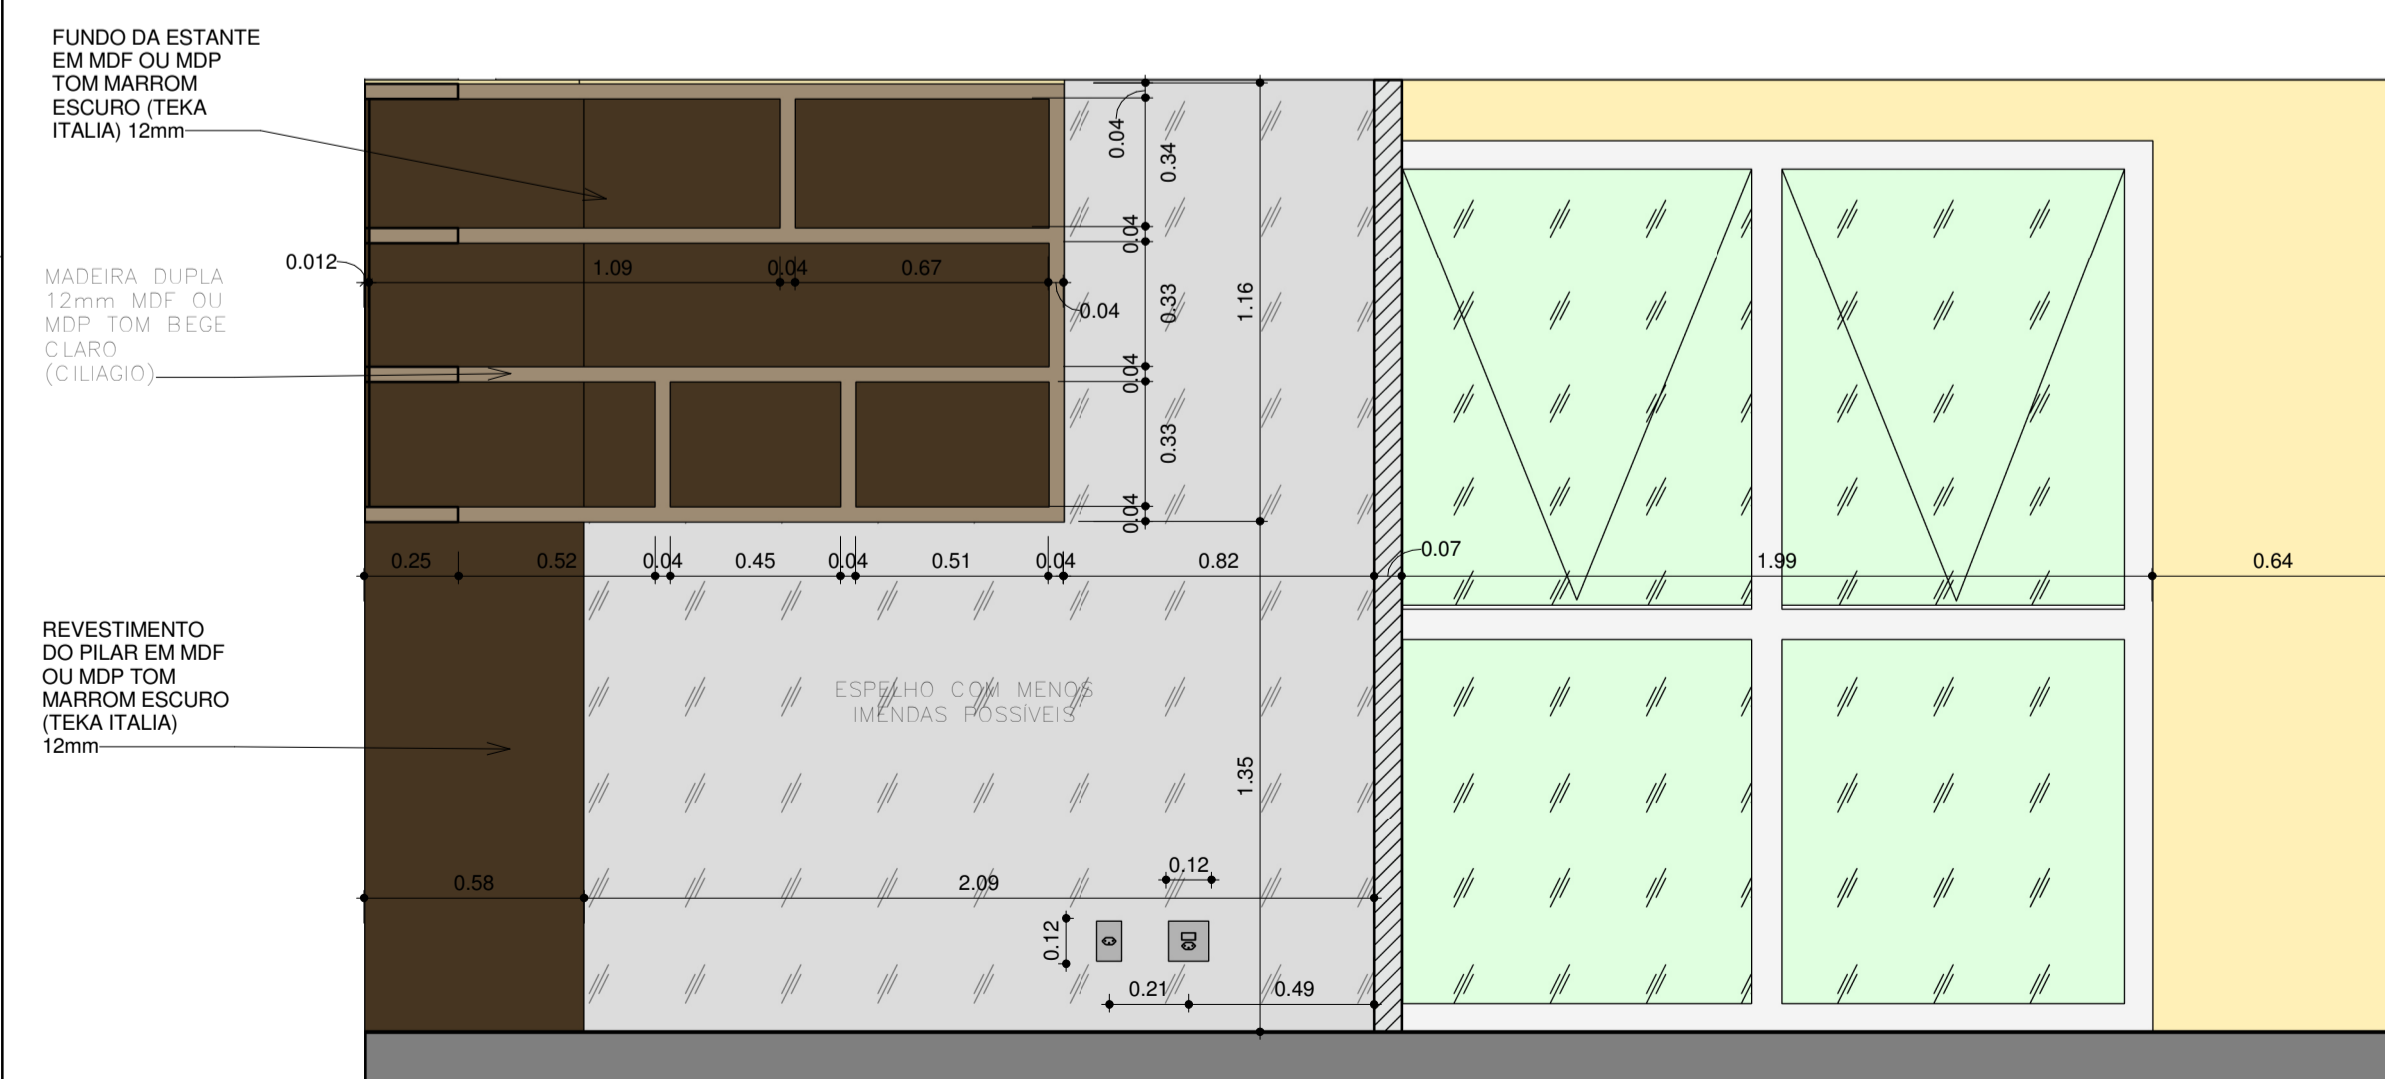

7 Vista Parede Nicho  
1 : 20

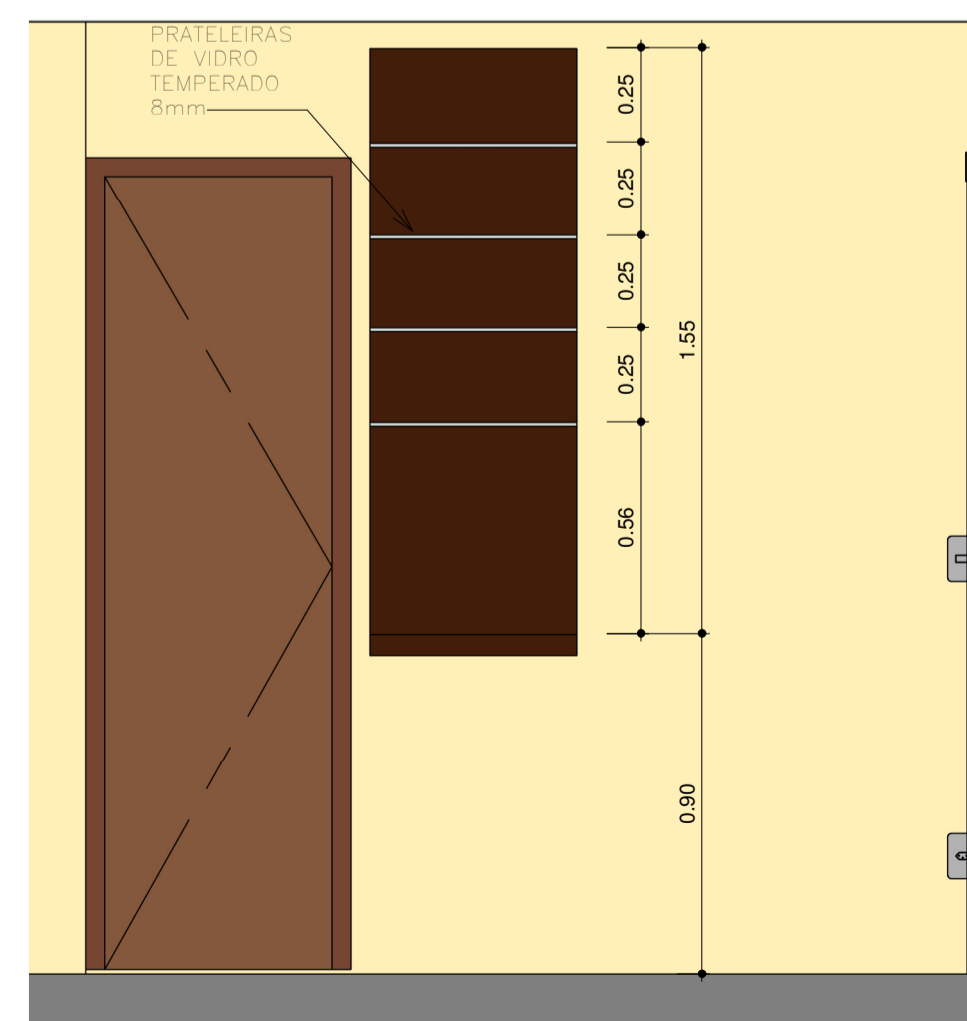

8 Vista Parede Sala Reuniões  
1 : 20

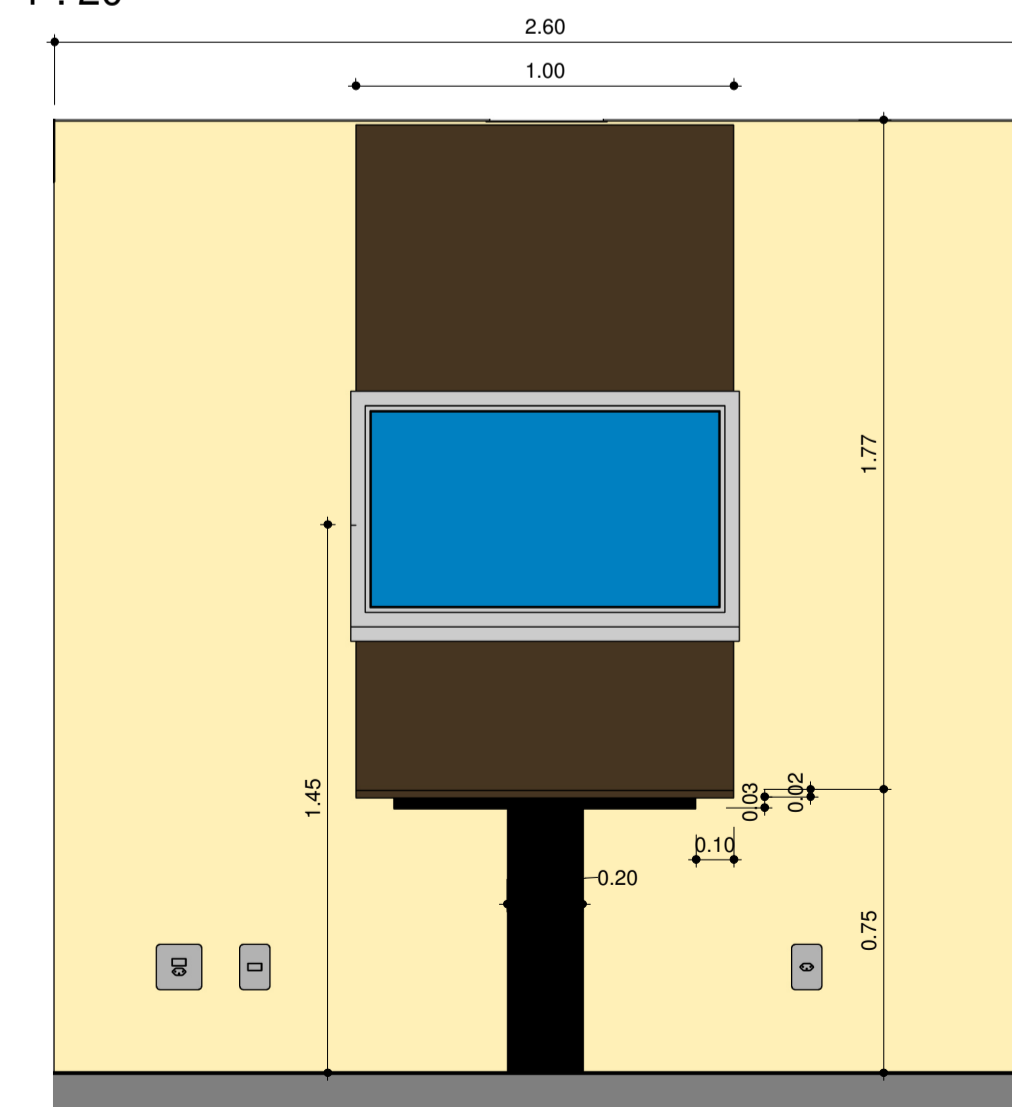

BRASILIA - DF	
Endereço:	
Proprietário:	
Autor do Projeto:	
Responsável Técnico:	
Proprietário:	
Autor do Projeto:	
Responsável Técnico:	
TIPO	CREA
QUADRO DE ÁREAS:	
DESC. OBRA	ÁREA
A.Cenográficas	
Telão	
Fração Ideal	
Área do terreno	100,00%
Taxa ocupação	
Área permeável	
<b>ARQUITETURA</b>	
RESIDENCIAL	
DATA:	ESC: INDICADAS
RES:	VISTO:
FL. n° 02/02	