


progetto



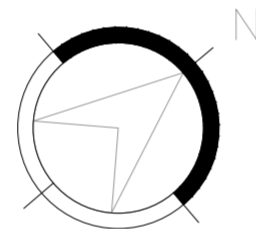


CALCOLO RAPPORTI AEROILLUMINANTI					
DENOMINAZIONE LOCALE	SUP. LOCALE	DIM. SERRAMENTI	RAPP. ILLUMIN.	SERRAM. APRIBILI	RAPP. AERANTE
Show Room ①	5,25*(2,54+2,41)/2 +4,96*(2,11+2,21)/2 +4,94*(1,86+2,33)/2 +0,24*1,44 +0,32*(1,88+1,46) +0,29*(0,93+0,96) = 36,02	1,2*1,3 +1,2*(2,45-0,6) = 3,78	1/9,53	1,2*1,3 +1,2*2,45 = 4,50	1/8 verificato
Show Room ②	4,87*(2,46+2,49)/2 = 12,05	0,70*3,60 = 2,52	1/4,78 verificato	0,70*3,60 = 2,52	1/4,78 verificato
Show Room ③	5,09*(2,55+2,57)/2 = 13,03	1,2*(2,45-0,6) = 2,16	1/6,03 verificato	1,2*2,45 = 2,88	1/4,52 verificato
Ufficio ④	3,19*3,24 +3,24*0,85/2 +1,21*0,66/2 = 12,11	1,2*(2,45-0,6) = 2,16	1/5,61 verificato	1,2*2,45 = 2,88	1/4,21 verificato
Disimpegno ⑤	3,06*(1,01+1,02)/2 = 3,11			illuminaz. artificiale	non richiesta
Bagno ⑥	1,44*0,39 +3,36*(1,39+1,31)/2 = 5,10	0,70*1,45 = 1,02	> 0,5 mq	0,70*1,45 = 1,02	> 0,5 mq
Ripostiglio ⑦	1,41*1,69 +3,07*(1,47+1,58)/2 = 7,06	0,70*1,06*2 = 1,48	1/4,76 non richiesta	0,70*1,06*2 = 1,48	1/4,76 non richiesta


VERIFICA ADATTABILITA' D.M.236/89

BAGNO 1:


- A: wc-bidet speciale tipo sospeso, 40 cm dall'asse alla parete laterale, bordo ant. a cm 75/80 dalla parete, piano a 45/50 cm dal pavimento.
- B: lavabo con comando a leva e sifone a parete piano sup. h. 80 cm senza colonna
- C: maniglione di sostegno Ø 3 cm. h. 80 cm
- D: doccia a pavimento - sedile ribaltabile

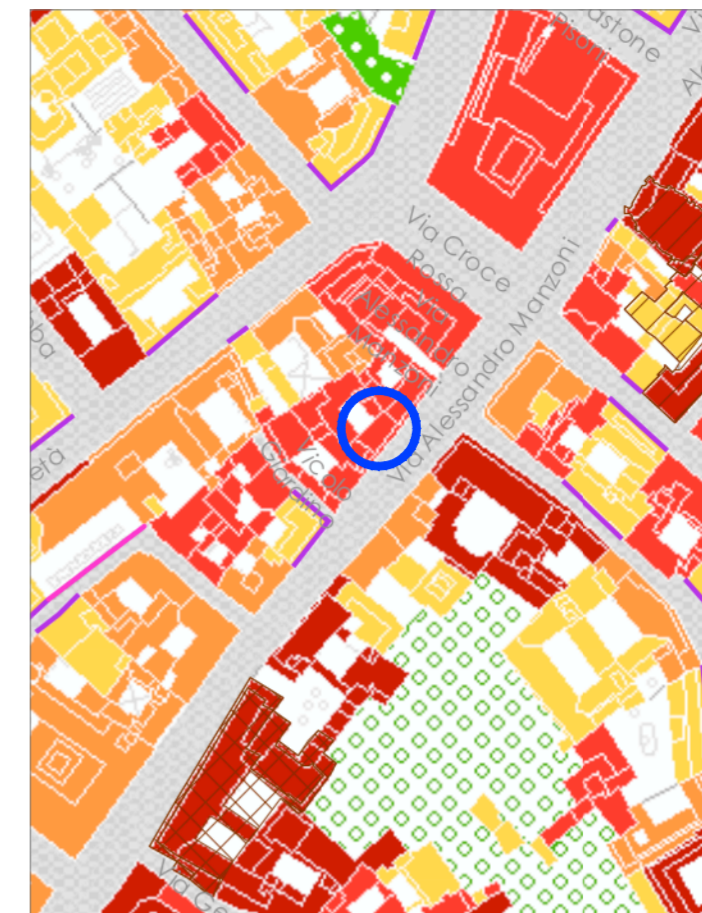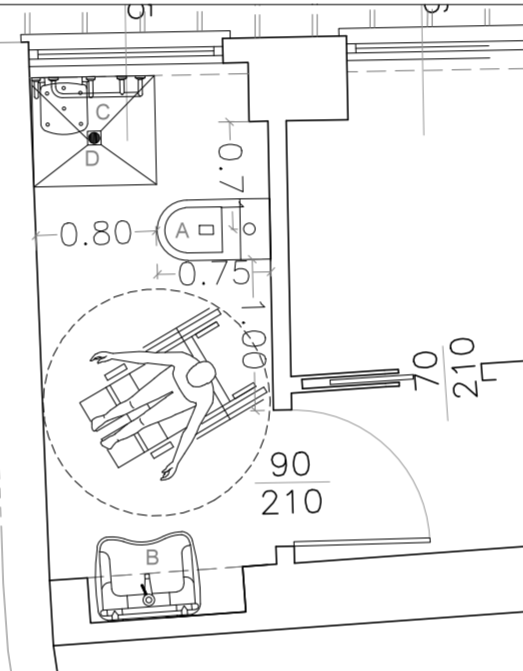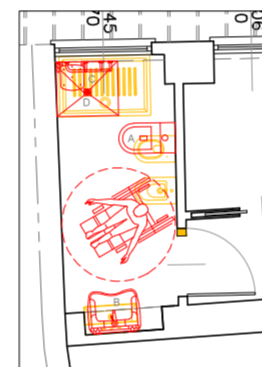


PGT estratto tav. R02

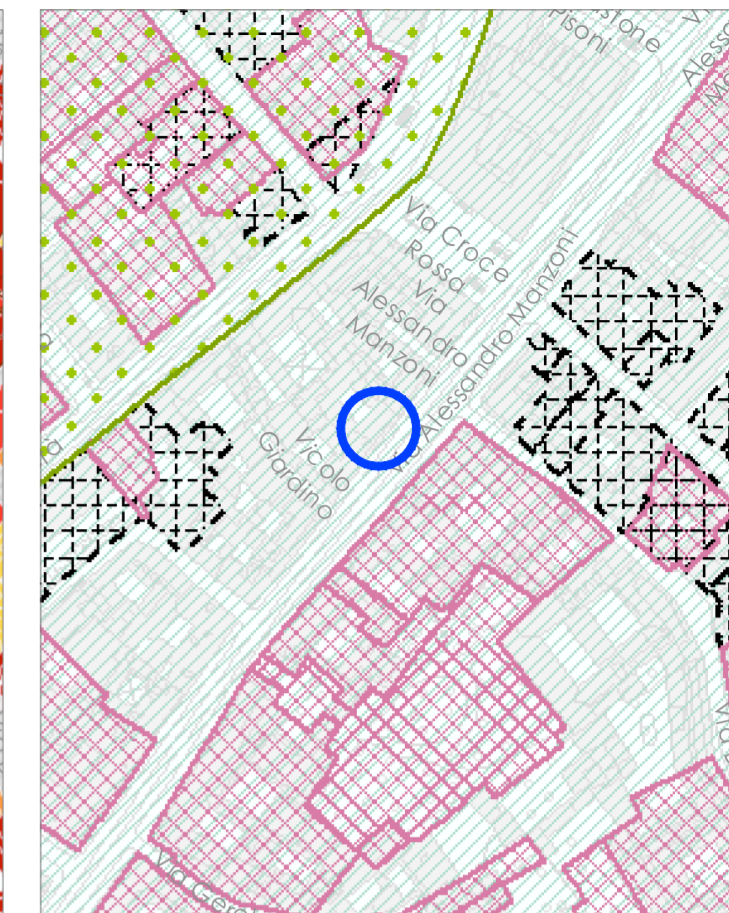

PGT estratto tav. R06

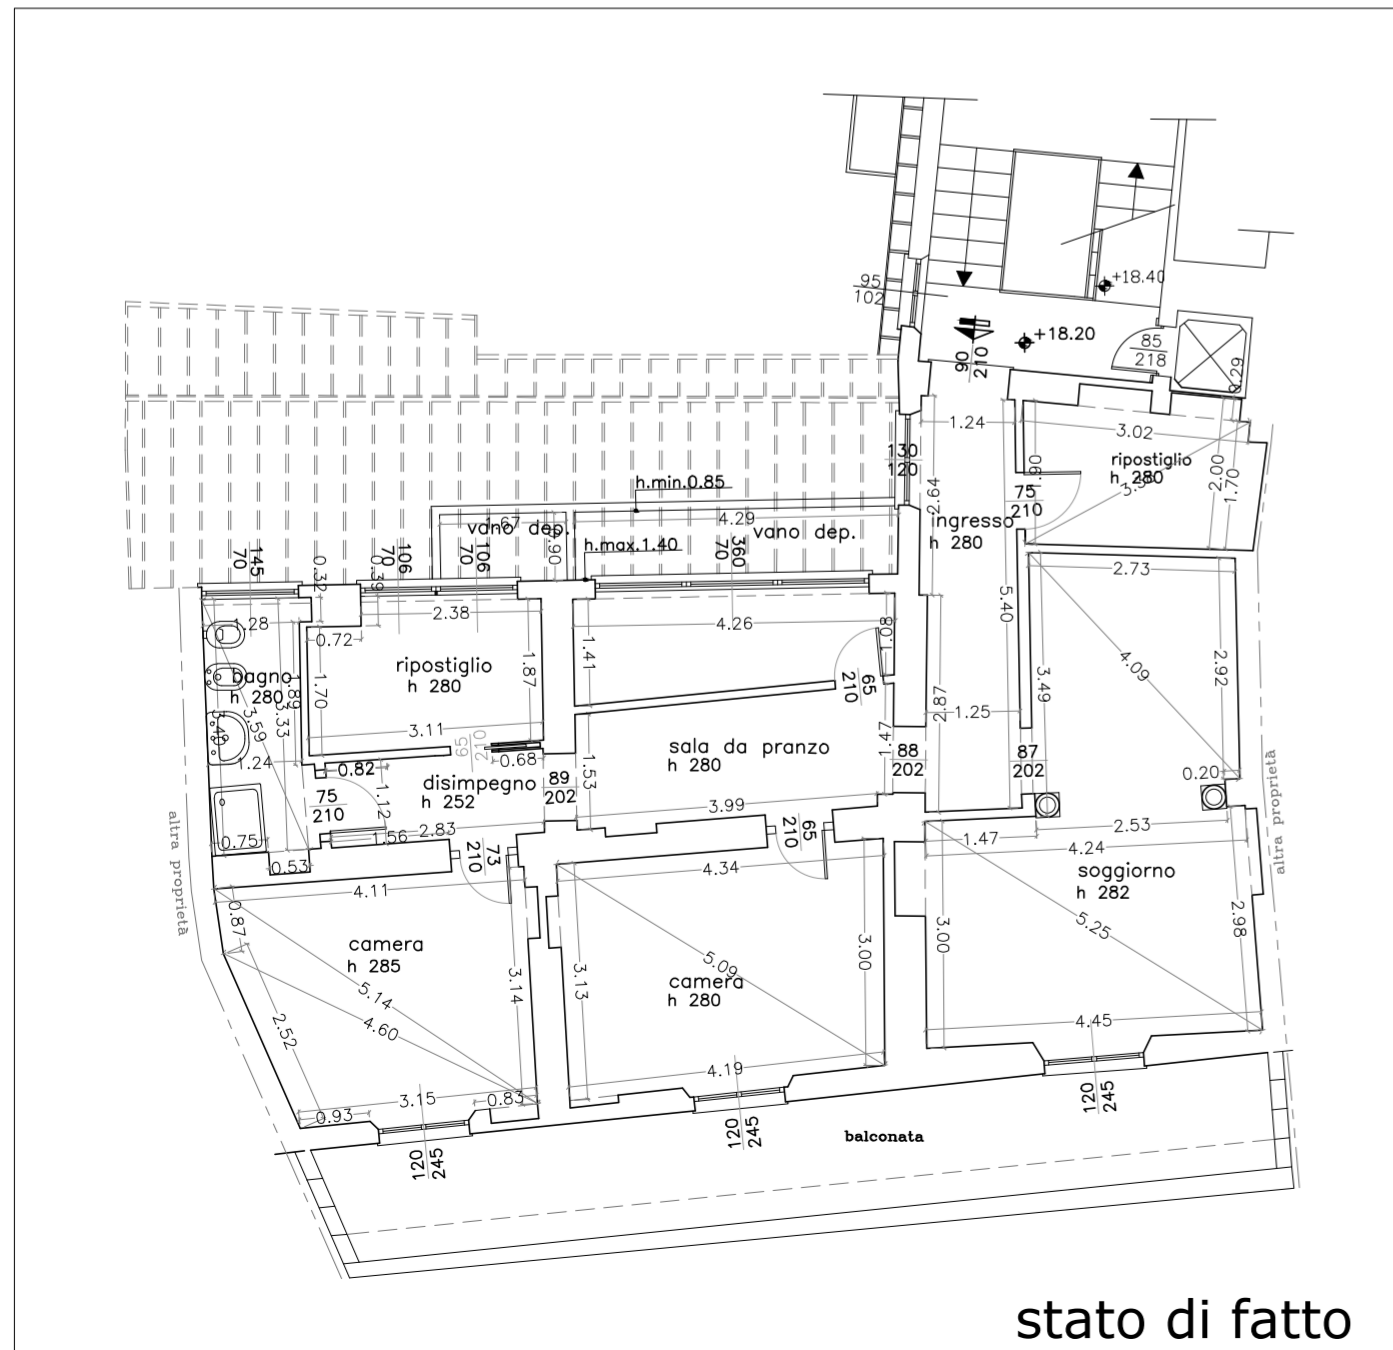

stato di fatto

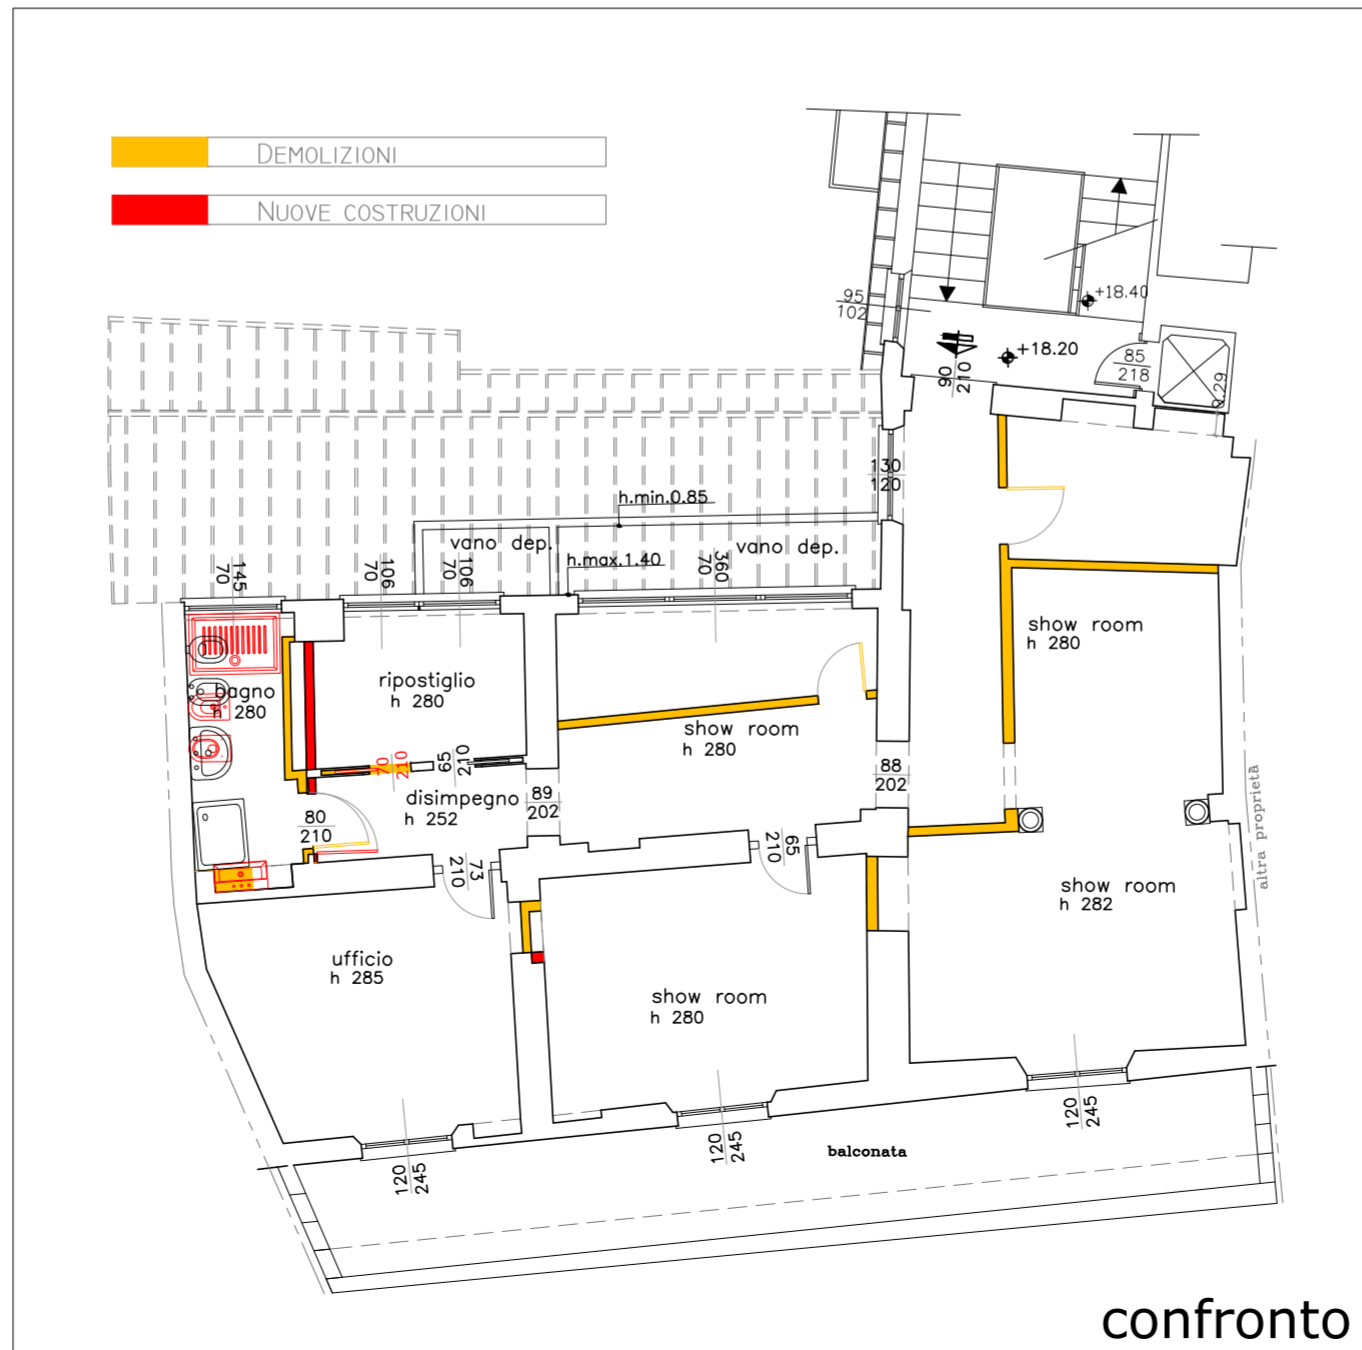

confronto

il tecnico incaricato

il committente

comune

MILANO - Via Manzoni 23

progetto

Manutenzione straordinaria, modifiche interne

committente

Francesco Jacini

via dei Bossi 2/A - 20121 Milano

studio tecnico

arch. Marco Valenti

arch. Lorenzo Serafin

via G.G. Mora 22 - 20123 Milano



titolo della tavola

Stato di fatto - Progetto - Confronto

scala

1:100

tavole sostituite

nome file

data

tavola in vigore

01

nome file

20141202_Manzoni_Cial.dwg

data

17/12/2014

note:

ref. tav. arch.

ref. tav. spec.

data