



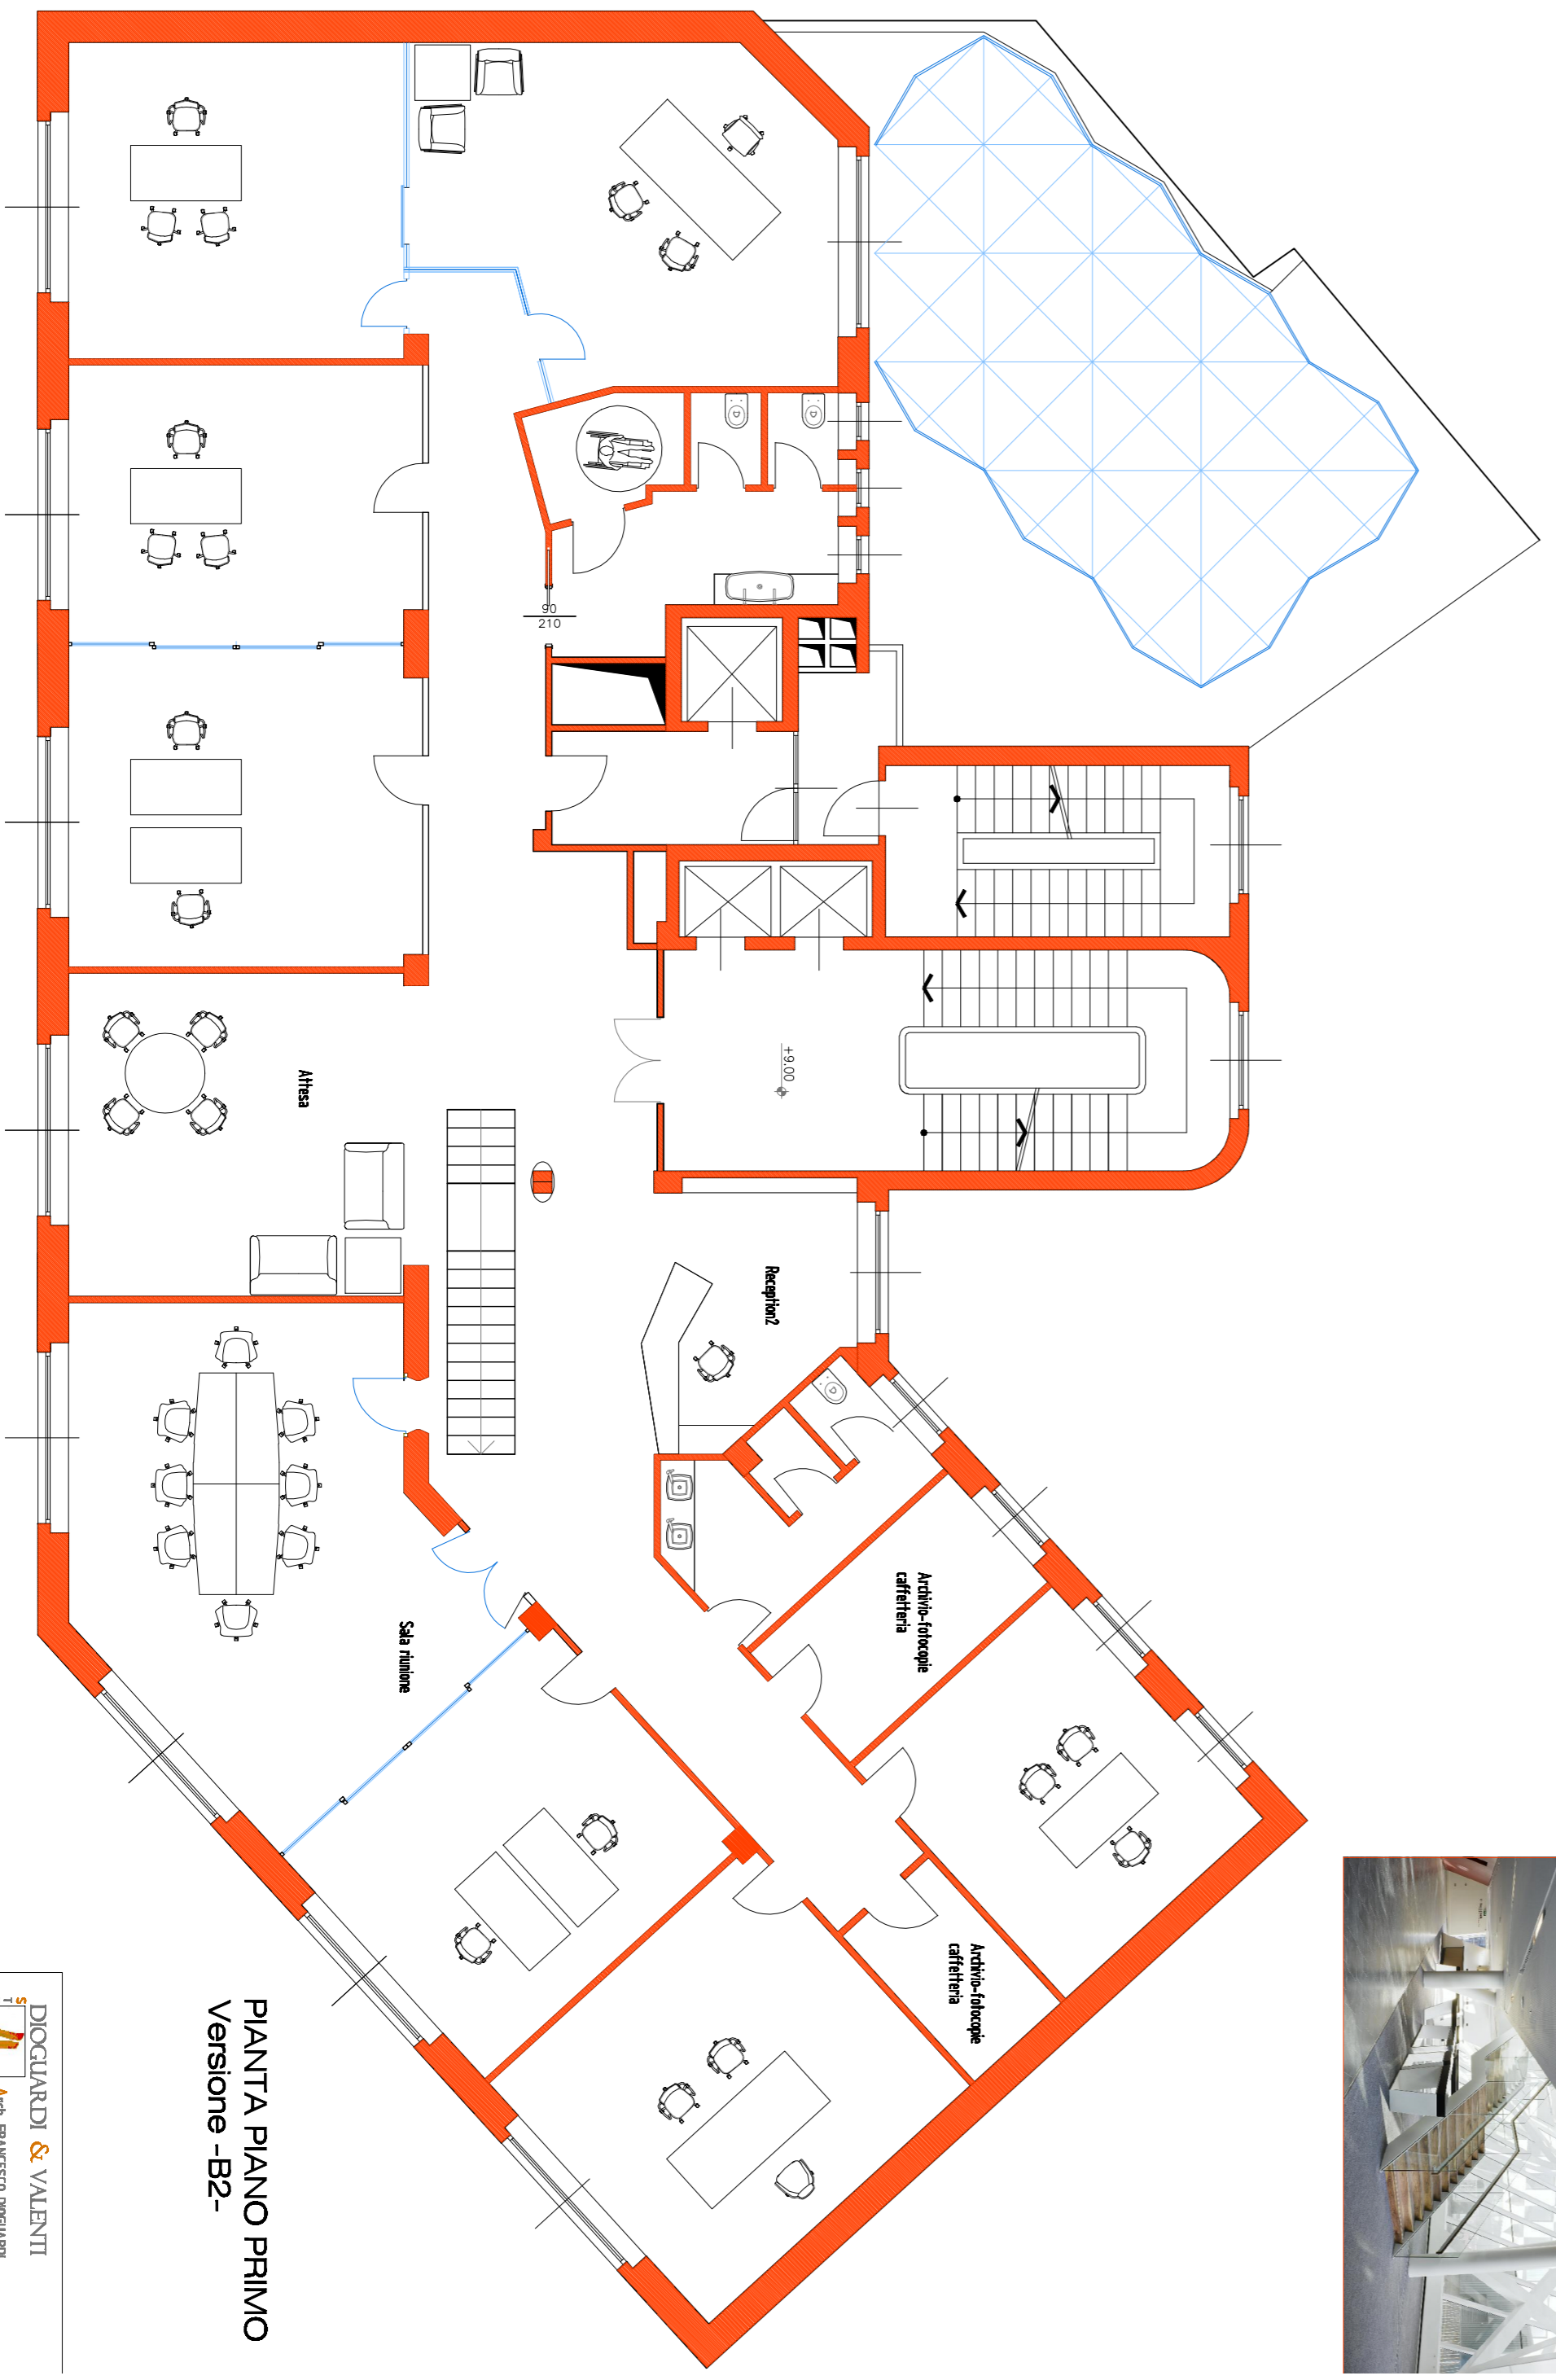

**PIANTA PIANO AMMEZZATO
VERSIONE -B2-**

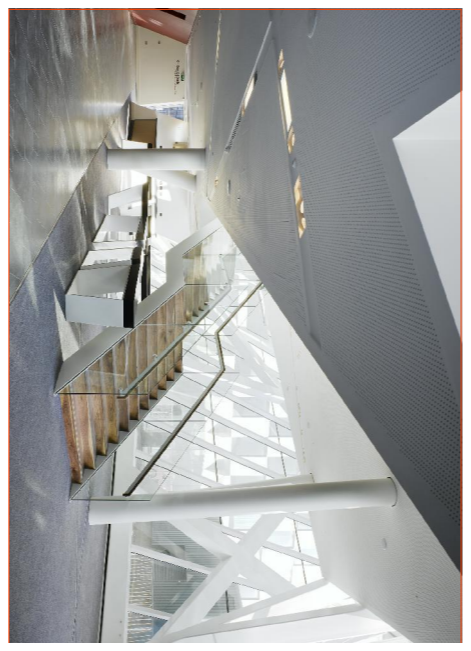

**PIANTA PIANO PRIMO
Versione -B2-**