Plan étages R+11 à R+16 1:100°
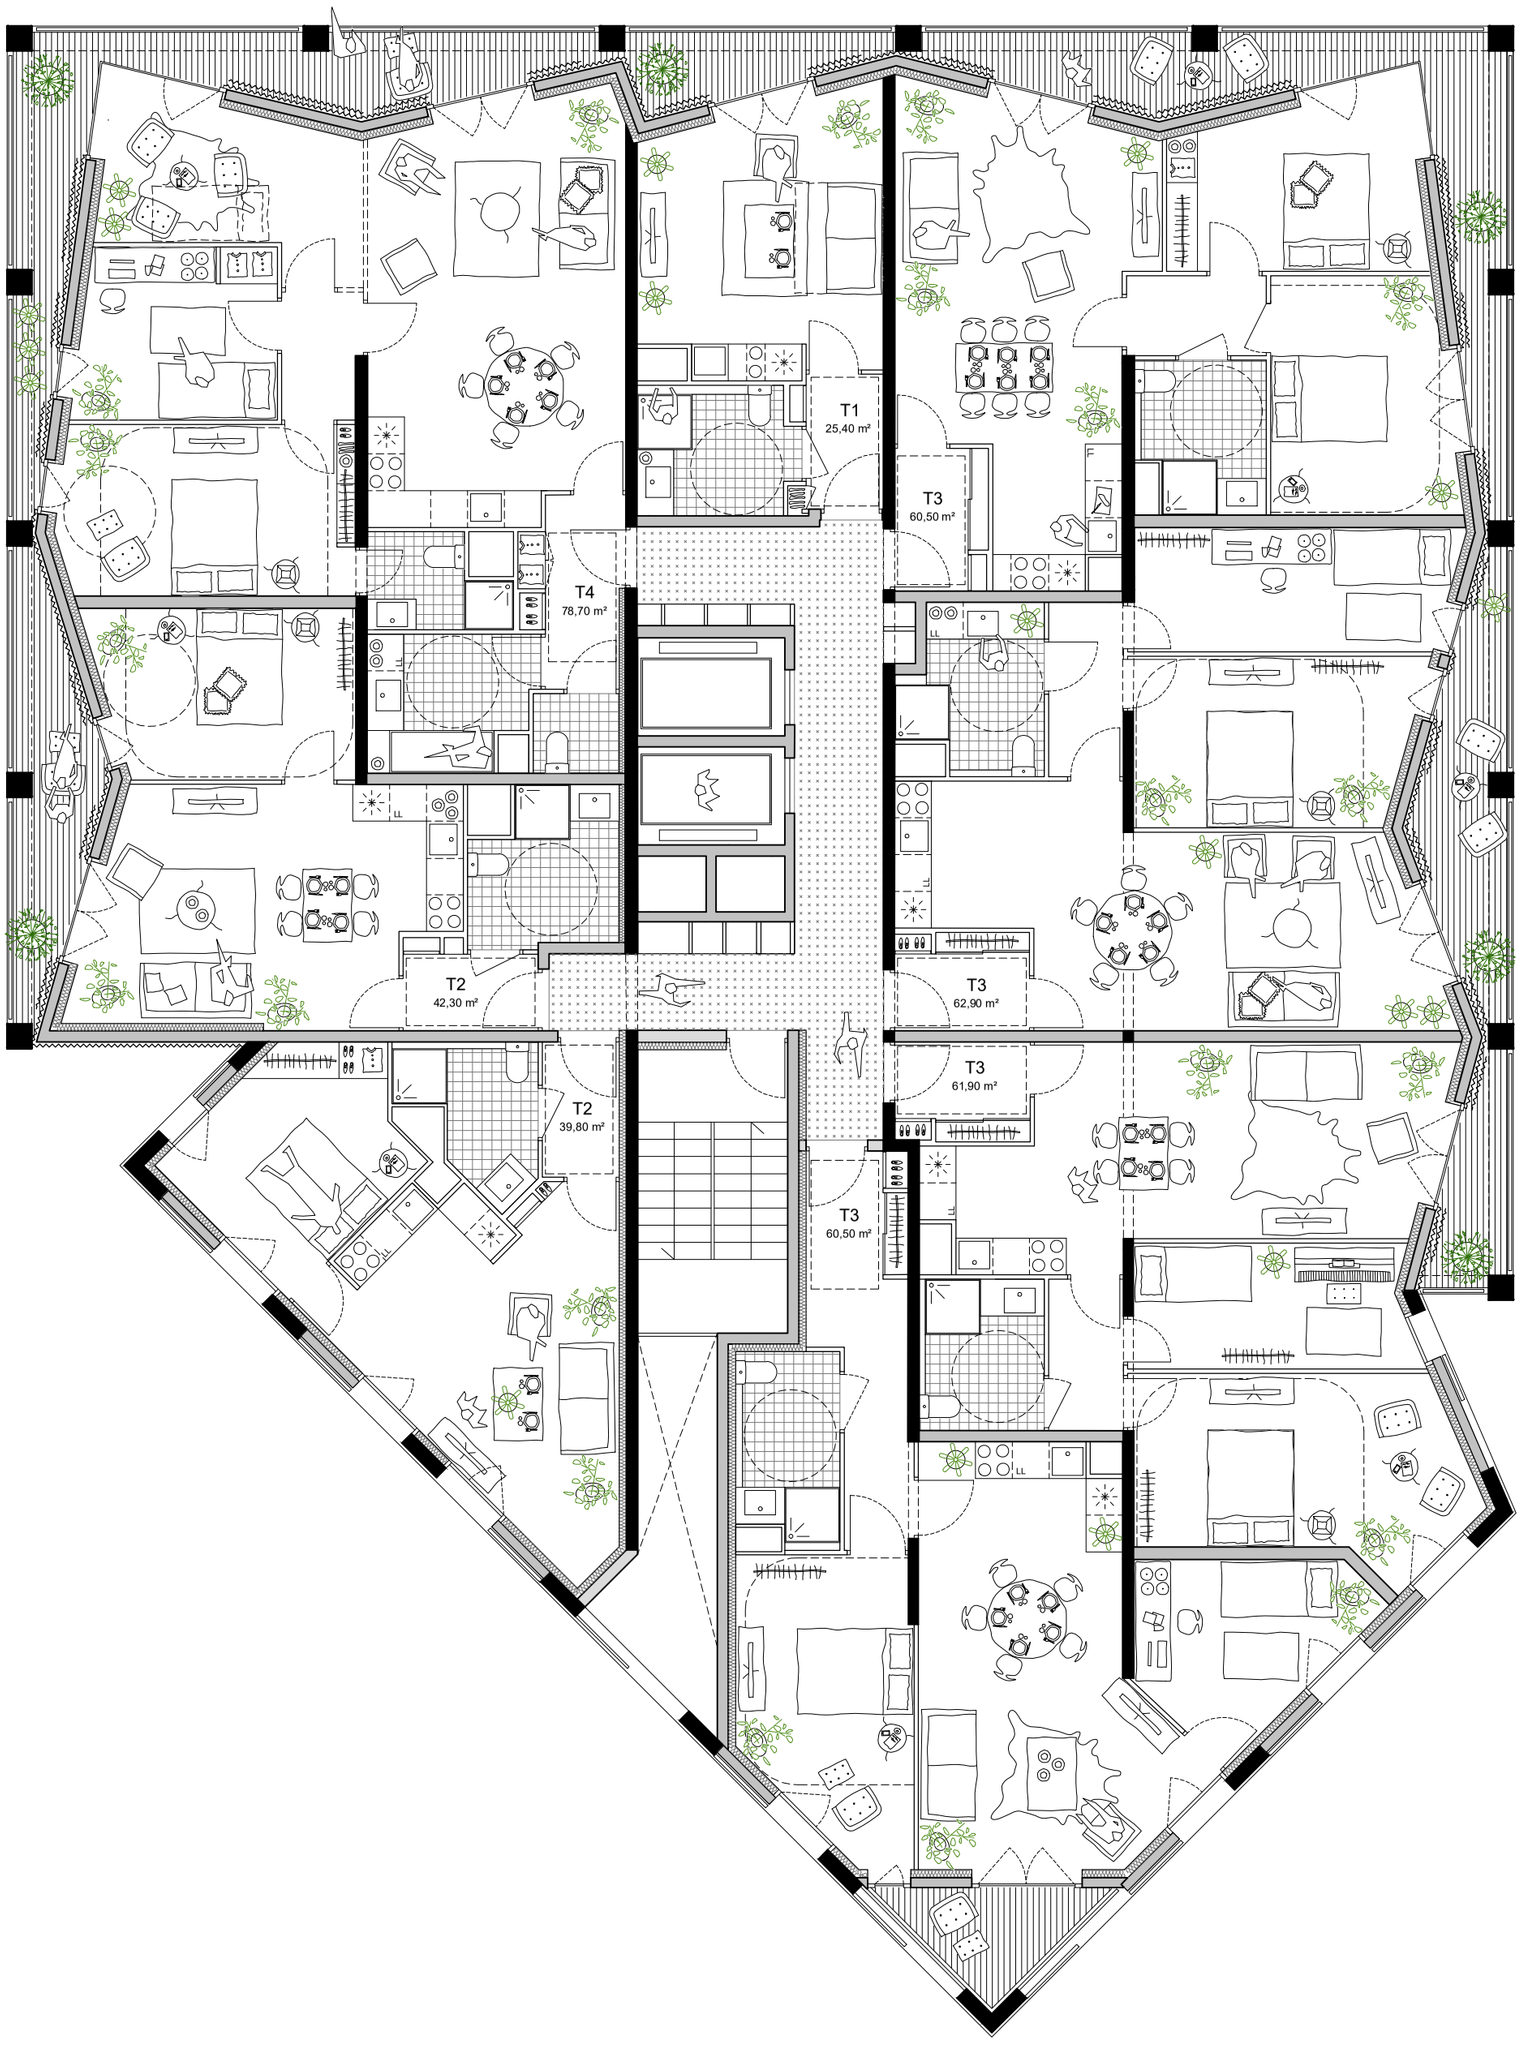
0 1 5