

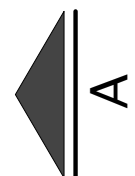
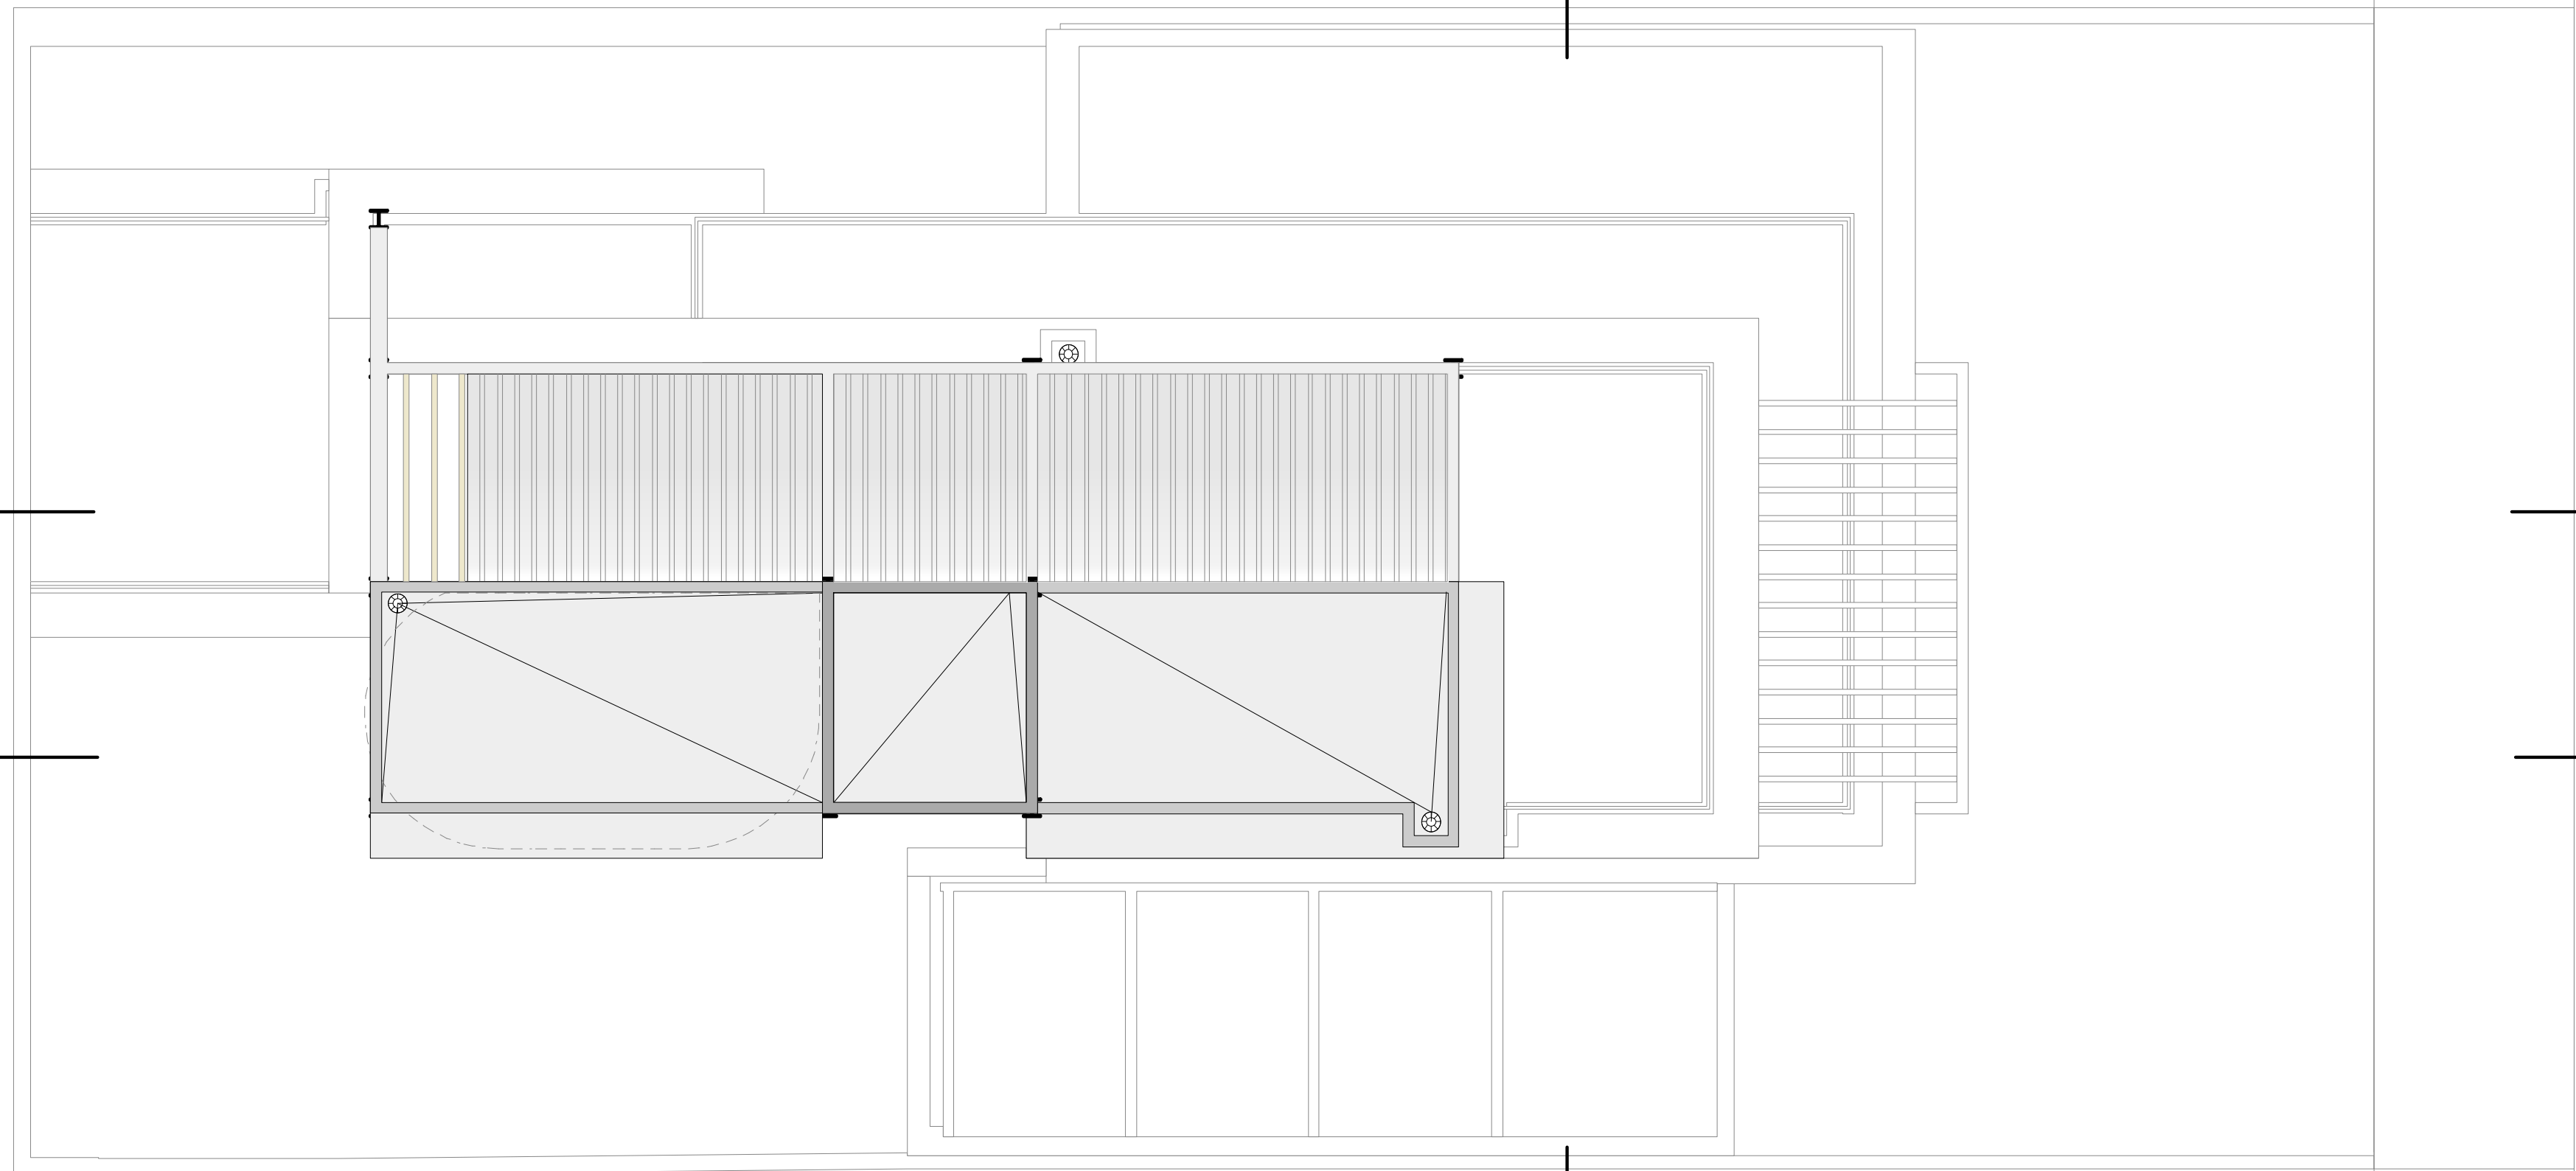


ELEVAÇÃO  
LATERAL 2


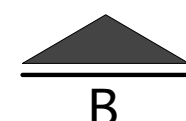


ELEVAÇÃO  
POSTERIOR

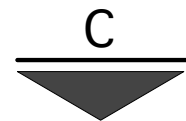

COBERTURA

ELEVAÇÃO  
FRONTAL

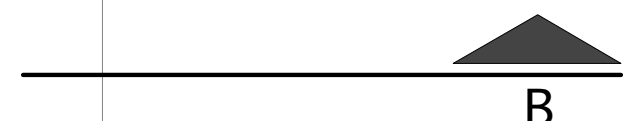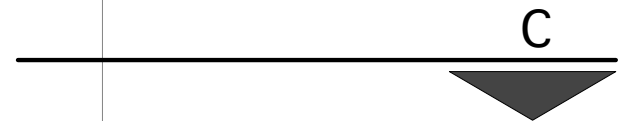

ELEVAÇÃO  
LATERAL 1

