


PLANIMETRIA PIANO TERRA

LEGENDA CARTELLONISTICA	
	USCITA DI EMERGENZA A DESTRA
	USCITA DI EMERGENZA A SINISTRA
	DIREZIONE DA SEGUIRE ORIZZONTALE
	DIREZIONE DA SEGUIRE IN DISCESA
	PUNTO DI RACCOLTA
	PERCORSI DI ESODO ORIZZONTALI
	PERCORSI DI ESODO VERTICALI
	ESTINTORE
	PULSANTE DI ALLARME INCENDIO
	PULSANTE DI SGANCIO
	VIETATO SPEGNERE CON ACQUA
	NASPI A PARETE

LEGENDA ANTINCENDIO	
	ESTINTORE TIPO 55A 233B ESISTENTE
	ESTINTORE Kg. 6 34A-233BC IN PROGETTO
	ESTINTORE CO2 Kg. 6 89BC IN PROGETTO
	NASPI ESISTENTE
	USCITA DI SICUREZZA NUMERO MODULI
	RIVELATORE OTTICO DI FUMO
	RIVELATORE OTTICO DI FUMO IN CONTROSOFF
	RIPETITORE PER RIVELATORE OTTICO FUMO
	AVVISATORE OTTICO ACUSTICO DI CHIAMATA
	PULSANTE DI ALLARME ANTINCENDIO
	PIAFONERIA DI EMERGENZA A LED AUTOALIMENTATA AUTOTESTANTE

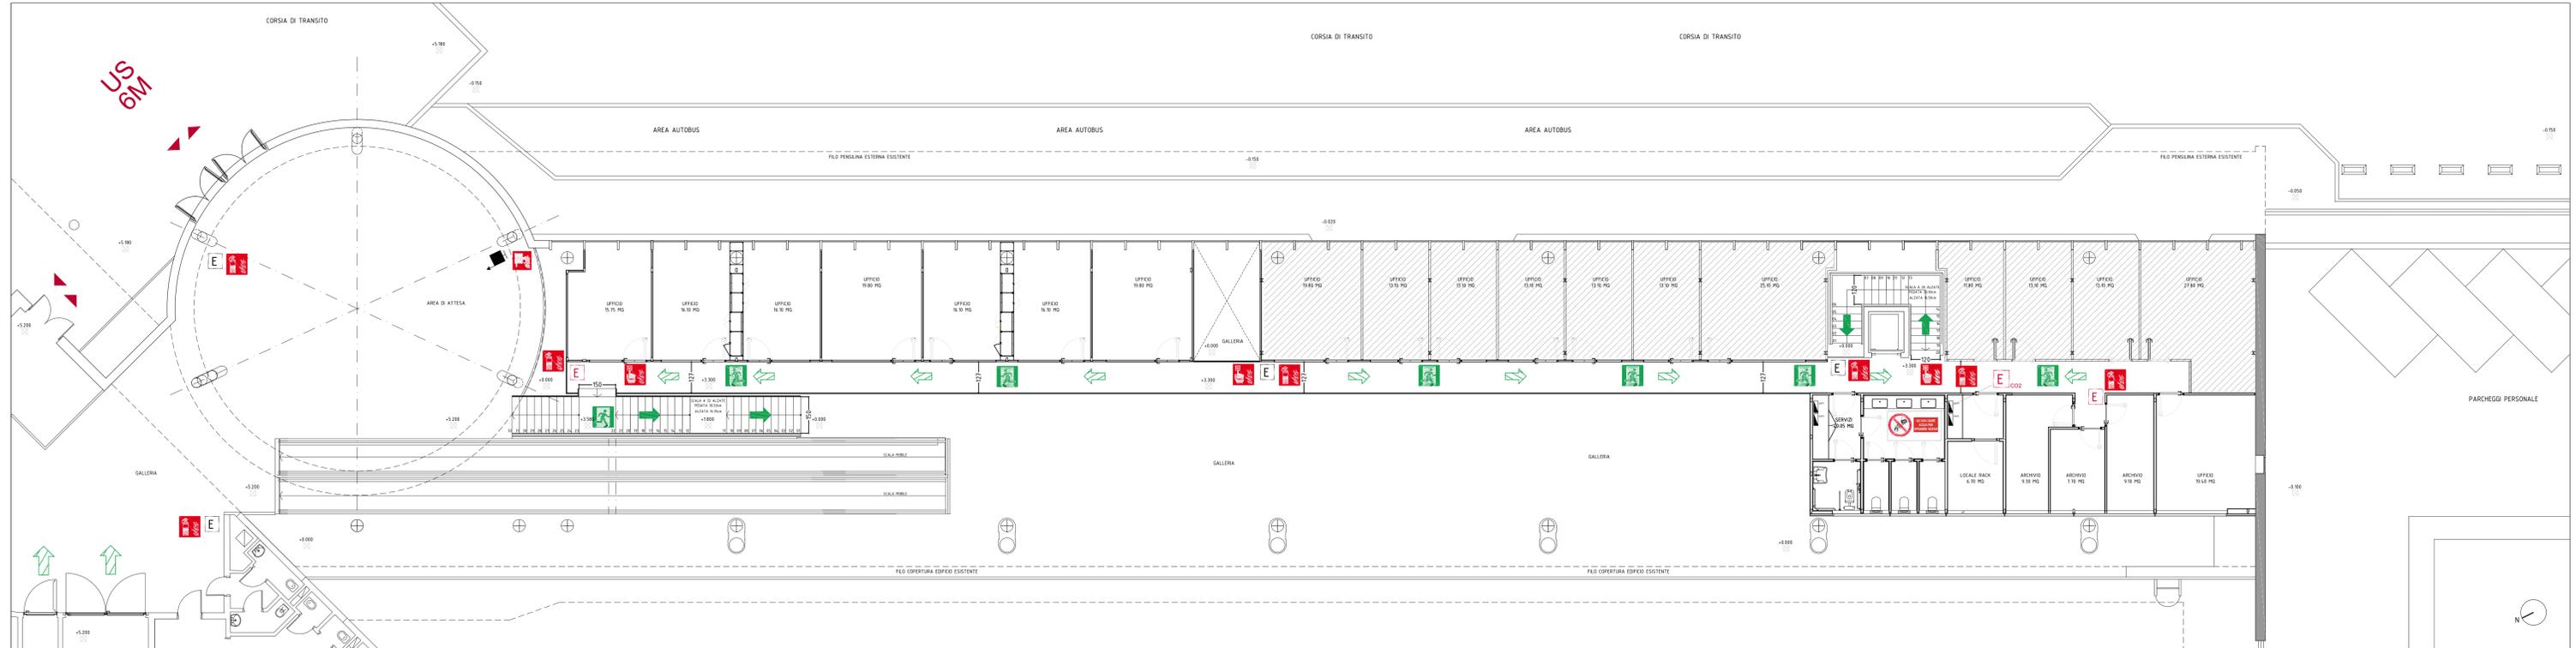

PLANIMETRIA PIANO PRIMO

**AEROPORTO DI BOLOGNA (BO)**

Coordinamento  
**Prof. Arch. MAURIZIO BRADASCIA**  
 Sede:  
 Via Pinelli, 3  
 34122 Trieste  
 T. +39 040 364510  
 F. +39 040 364510  
 studiobradascia@studiobradascia.it  
 studiobradascia@pec.studiobradascia.it

Progettisti  
 Progetto architettonico e coordinamento della sicurezza in fase di progettazione  
**Prof. Arch. MAURIZIO BRADASCIA**  
 Progetto strutturale  
**Dott. Ing. LUCA DAL TOÈ**

Progetto impianti  
**Dott. Ing. DANIELE FRENO**  
 Progetto anti incendio  
**Dott. Ing. MASSIMILIANO MODENA**  
 Collaboratore  
**Dott. ALESSANDRO FUCHS**

**AMPLIAMENTO DEGLI UFFICI PRESSO L'AREA ACCETTAZIONE DELL'AEROPORTO GUGLIELMO MARCONI DI BOLOGNA**

Committente  
**AEROPORTO GUGLIELMO MARCONI DI BOLOGNA SPA**  
 Via del Trionvirato, 84  
 40132 Bologna (BO)

Proprietà  
**AEROPORTO GUGLIELMO MARCONI DI BOLOGNA SPA**  
 Via del Trionvirato, 84  
 40132 Bologna (BO)  
 Responsabile Unico del Procedimento  
**Dott. Ing. DOMENICO TERRA**  
 Post Holder Progettazione Infrastrutture e Sistemi  
**Dott. Ing. GIANCARLO GUARRERA**

Post Holder Manutenzione Infrastruttura  
**Dott. Ing. LEONARDO MARCHI**  
 Post Holder Manutenzione Sistemi  
**Dott. Ing. MARCO ROSSETTO**  
 Post Holder Terminal e Movimento  
**Dott. ssa LAURA NOBILI**

**PROGETTO ESECUTIVO**

Progetto  
**PROGETTO ESECUTIVO PER L'AMPLIAMENTO DEGLI UFFICI PRESSO L'AREA ACCETTAZIONE DELL'AEROPORTO GUGLIELMO MARCONI DI BOLOGNA**



**TITOLO**

**CARTELLONISTICA E ANTINCENDIO**

**TAVOLA**

**PE - A.014 - 03**

Data  
 Scala  
 Disegnato da  
 Revisione

Agosto 2018  
 1:100  
 M. Modena  
 R3