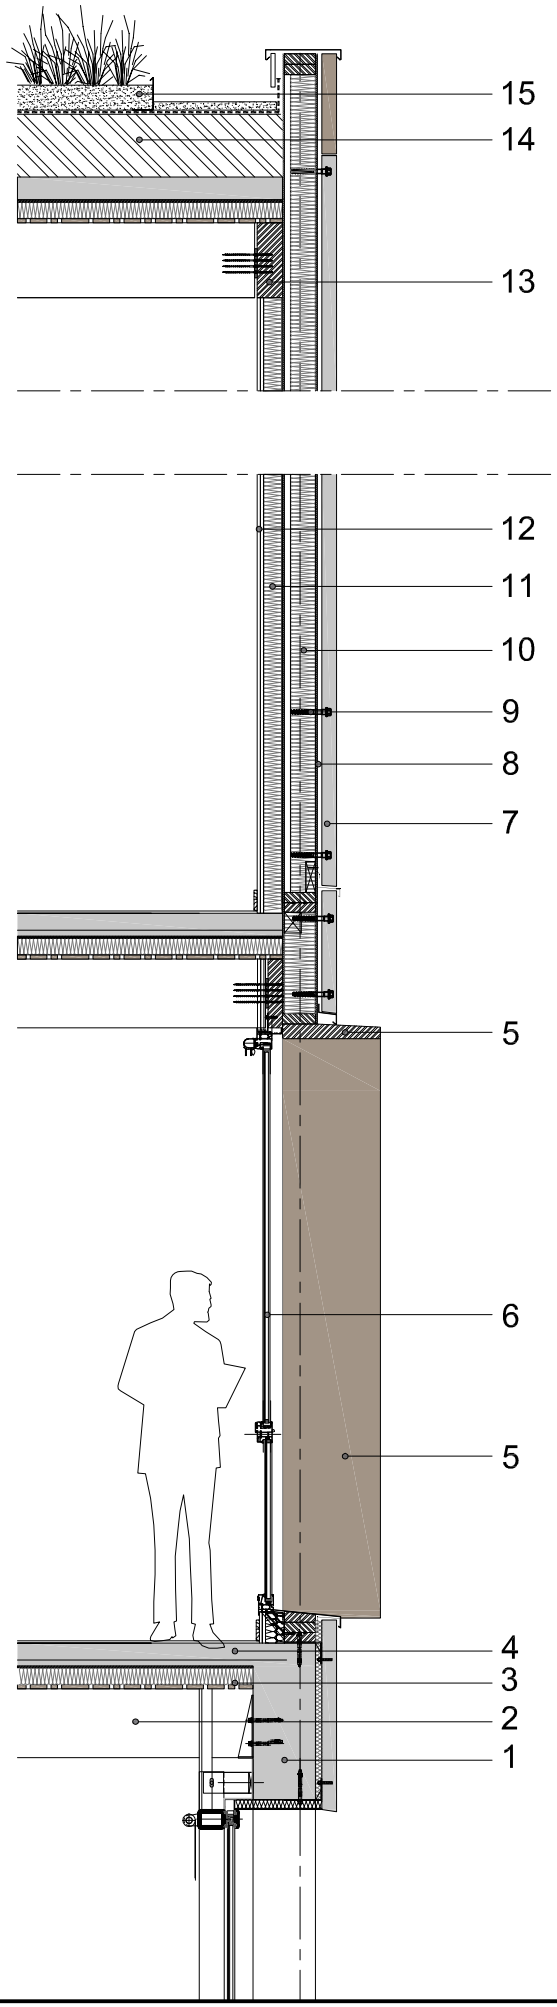

1 Poutre de rive en béton
2 Solive bois LC - 16x32 cm - Entraxe 67.5 cm - SF 1H
3 Caisson bois composé de 8 cm d'isolant acoustique
+ feutre acoustique
+ voligeage peuplier raboté pose non jointive
4 Dalle béton de 11 cm
5 Casquette bois LC douglas 5x47cm
6 Menuiserie aluminium
7 Peau béton pré-fabriquée ép. 7cm
8 OSB ép 9mm + Pare vapeur
9 Connecteurs bois béton GBB
10 Montants GL24 10x16 cm + Isolant laine de verre
11 Isolant laine minérale
12 2 plaques de plâtre - CF1h00
13 Muraillère lamibois
14 Isolant laine de roche 30 cm
15 Complexe de végétalisation type Garrigue
de Sopranature 200 daN/m²