


索引图
KEYPLAN

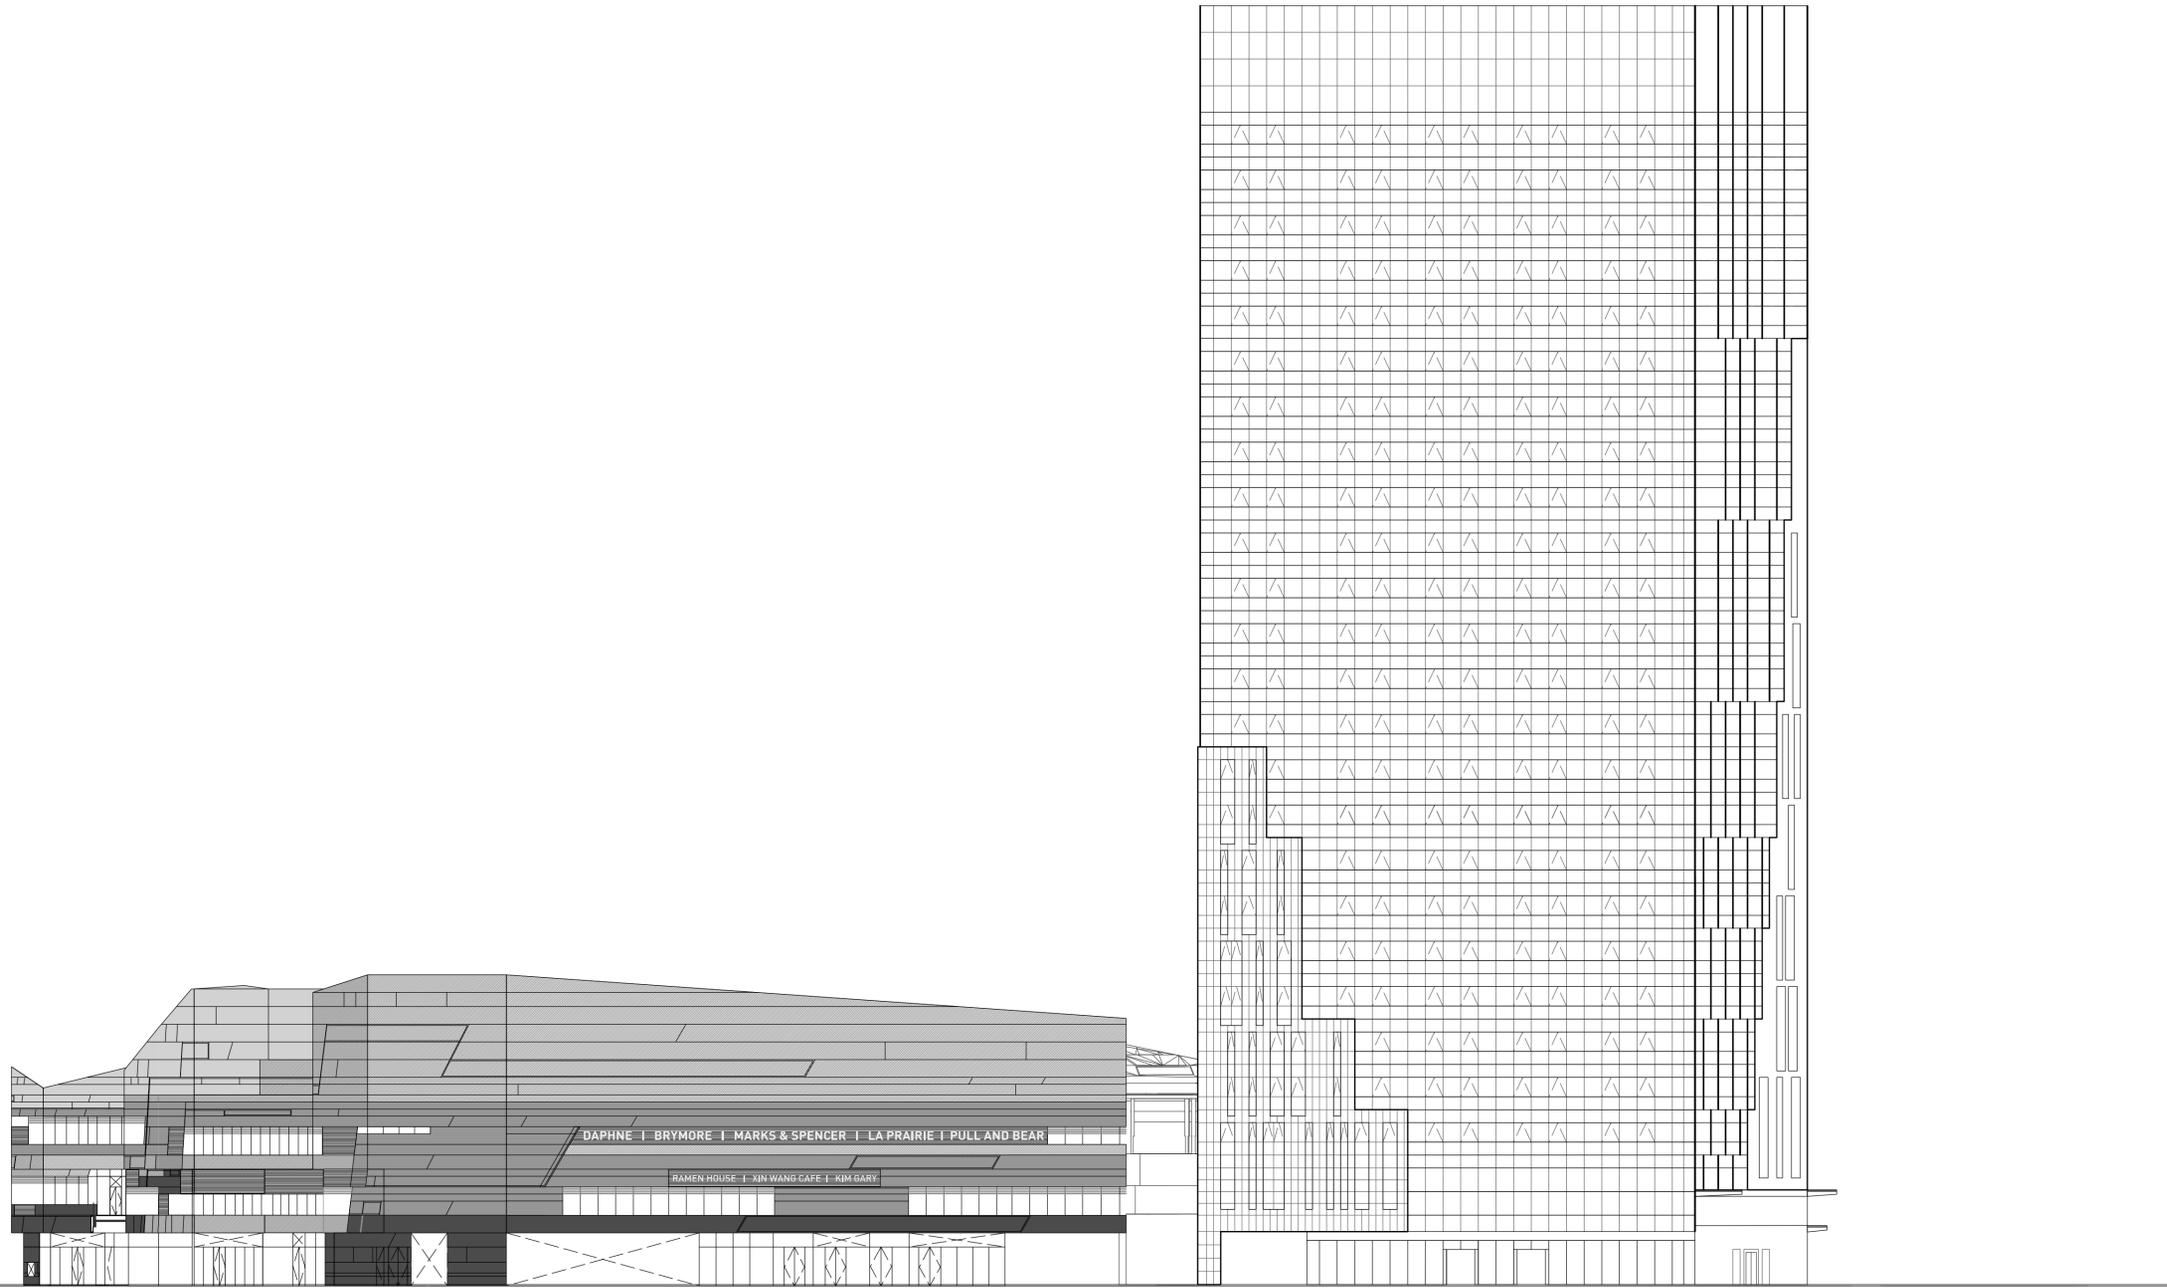

裙房栋1展开立面 (P1)
ELEVATION 3

01
GA_k303

1:300

