




ARMÁRIO 01 - PLANTA

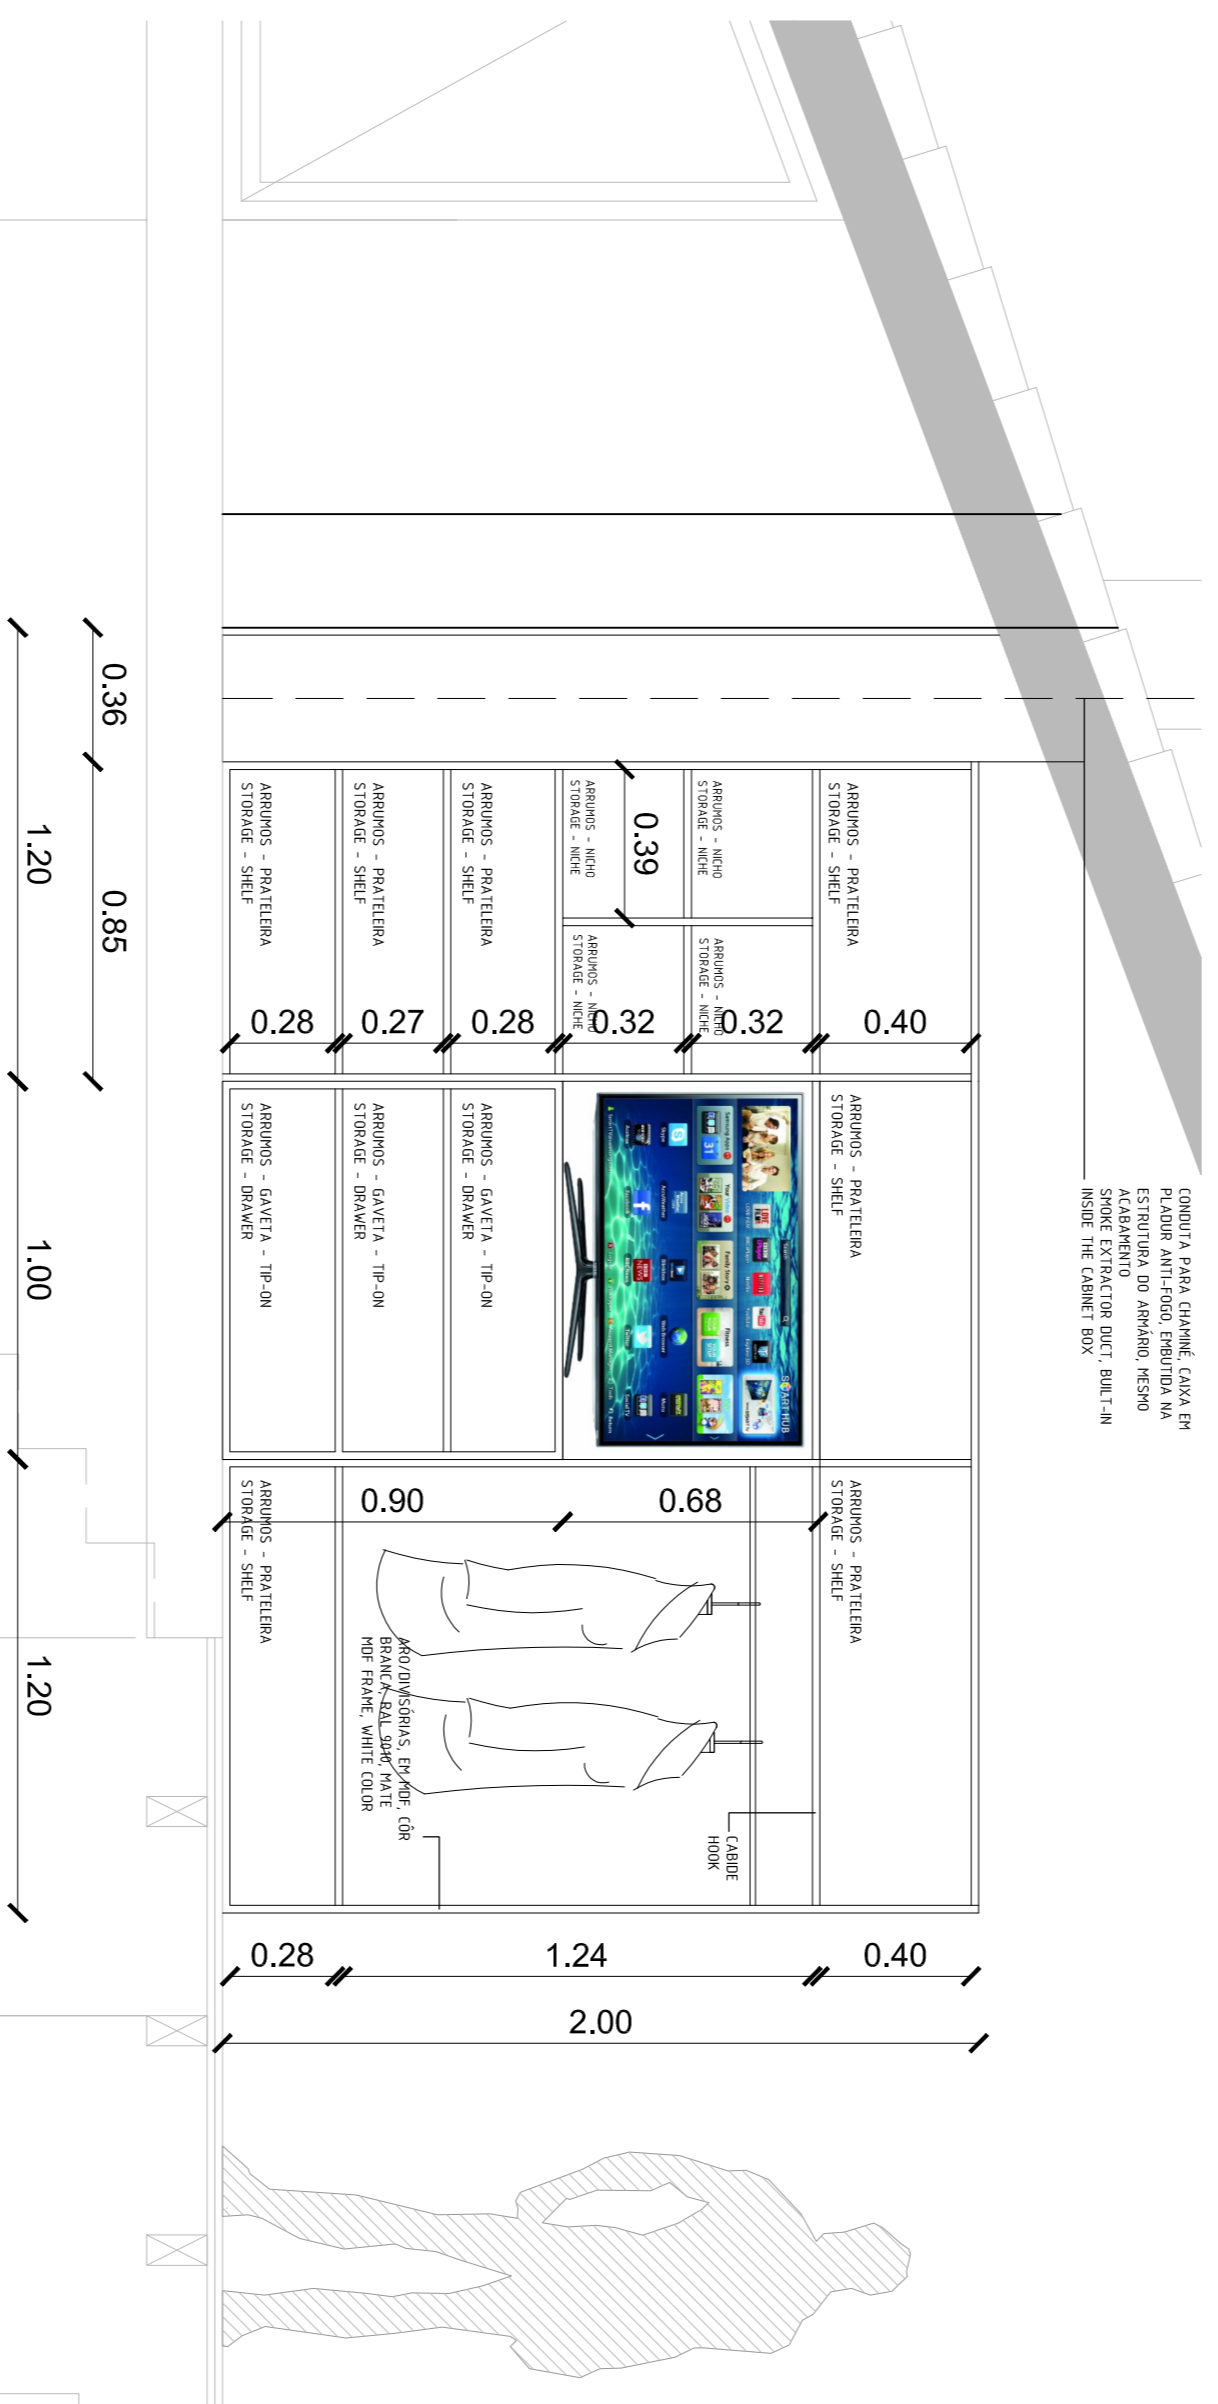


ARMÁRIO 01 - CORTE

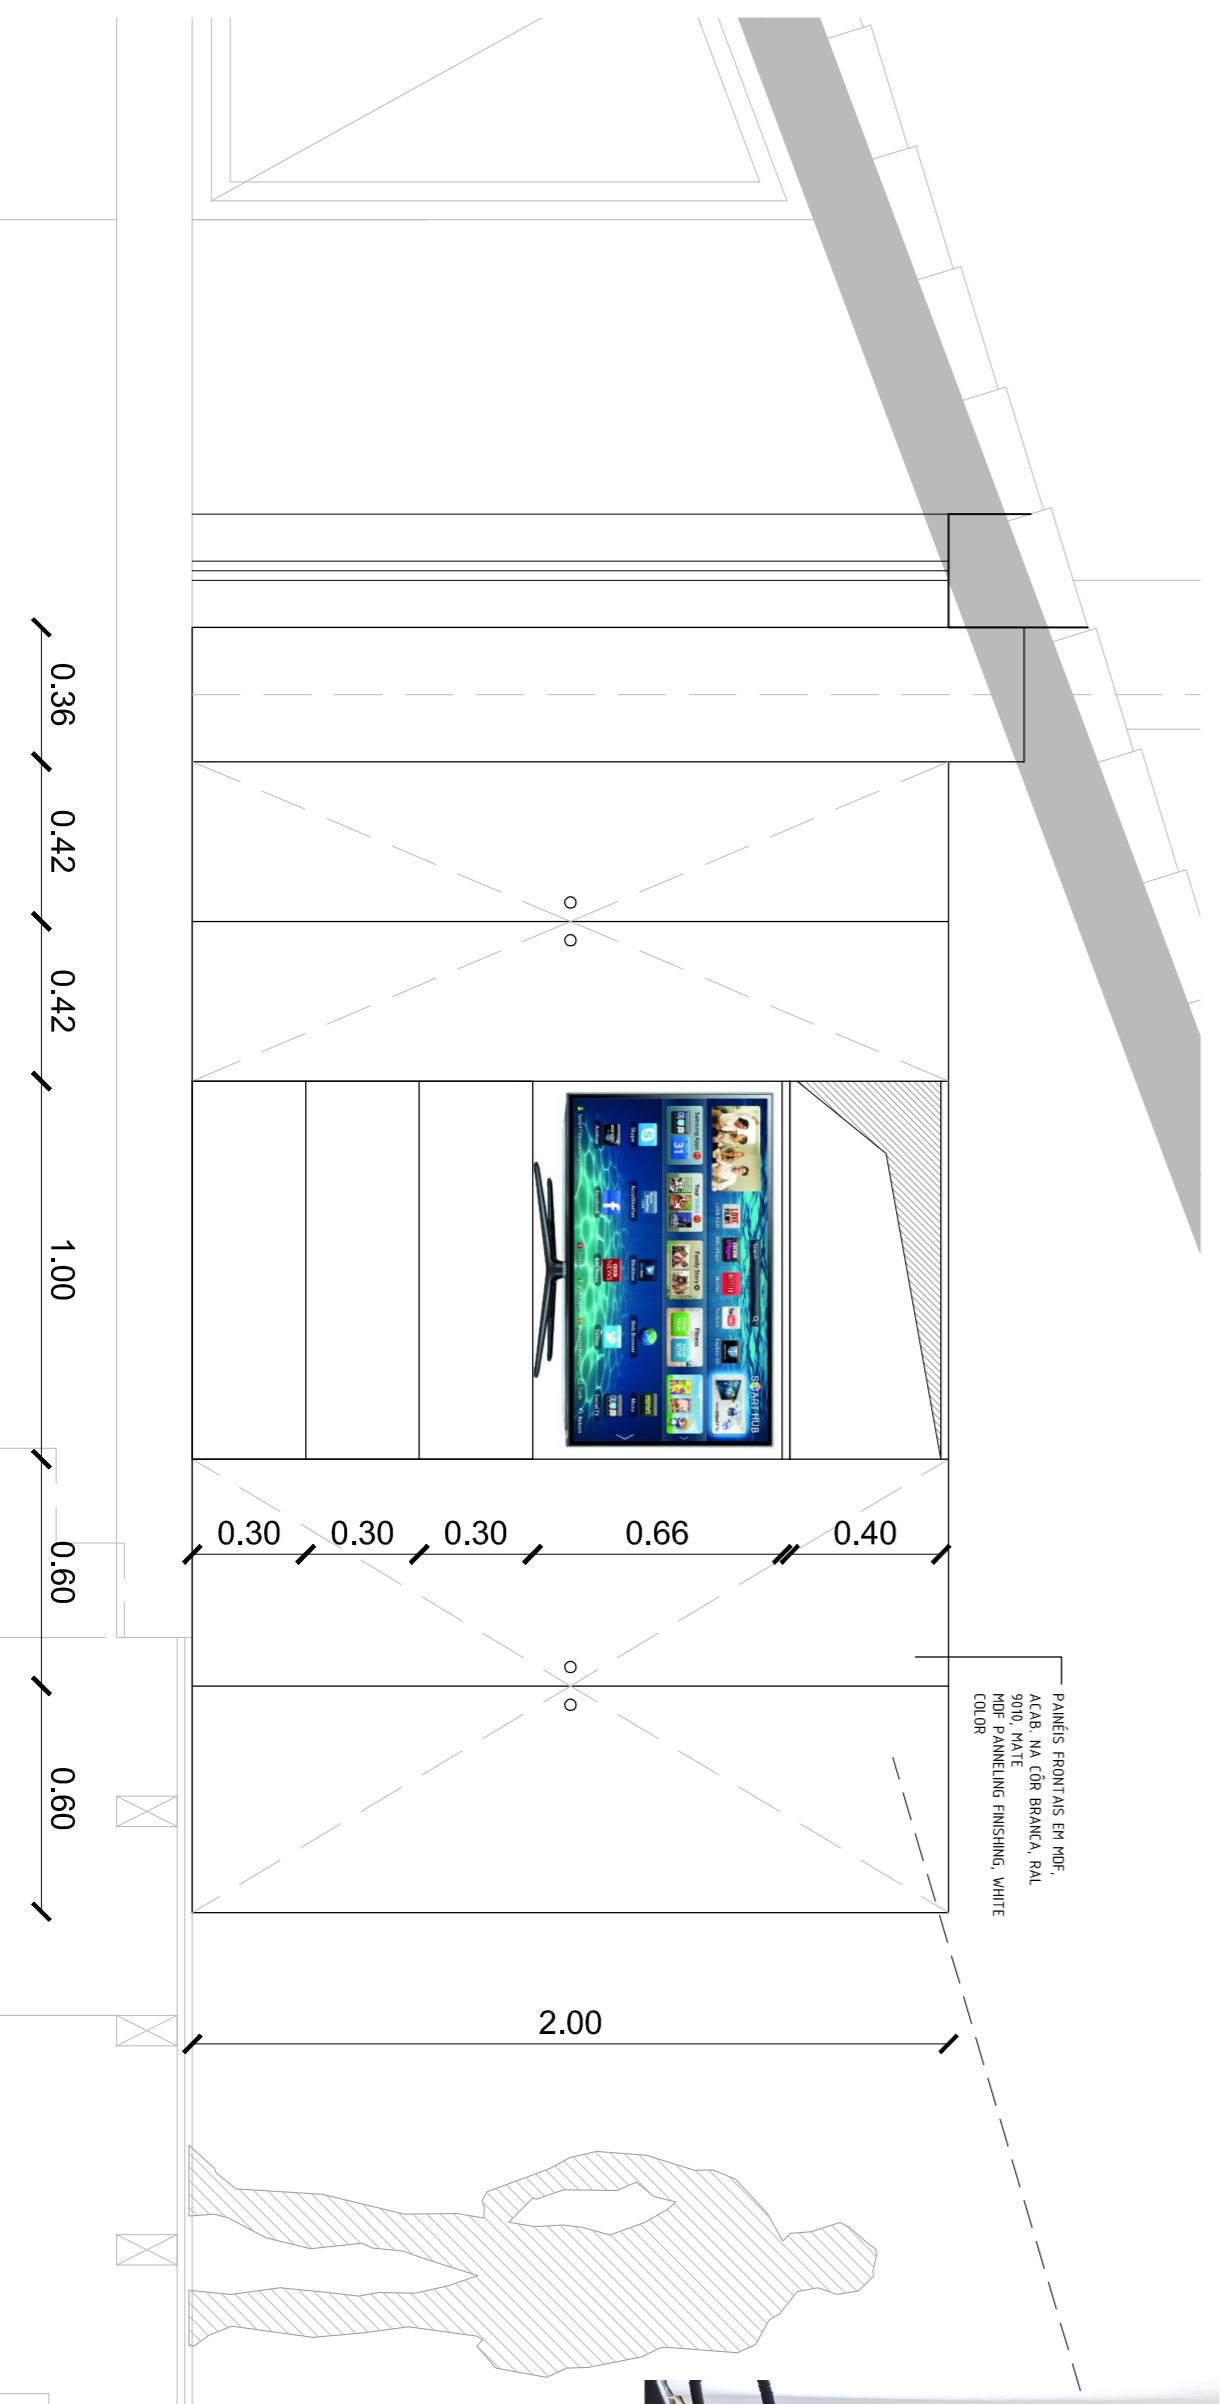


ARMÁRIO 01 - VISTA FRONTAL

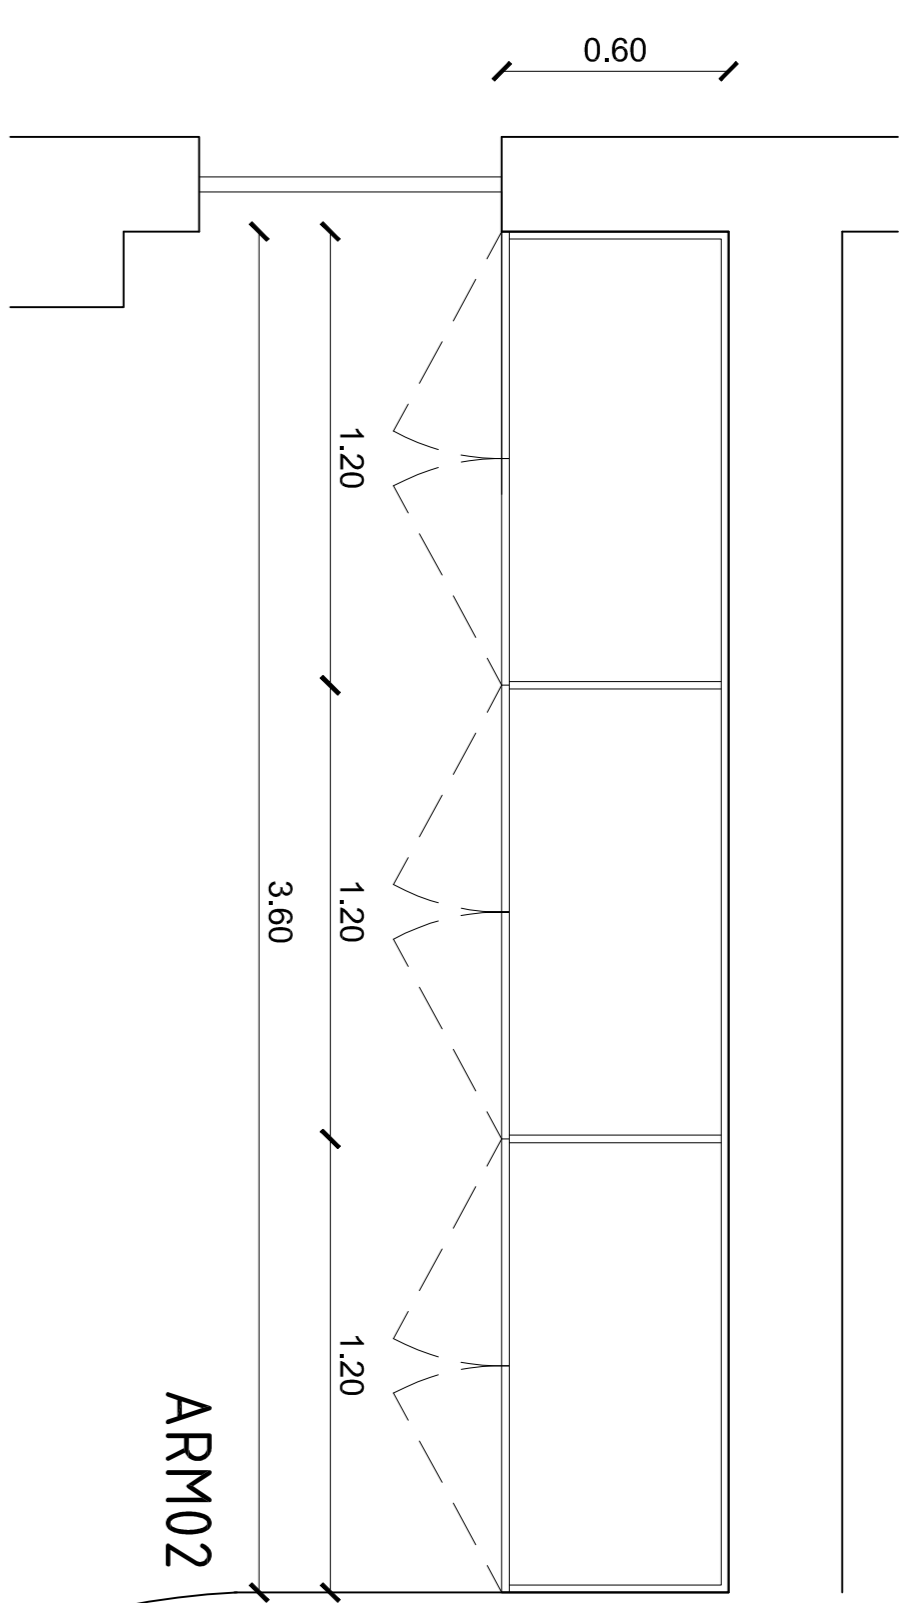

ARMÁRIO 02 - PLANTA

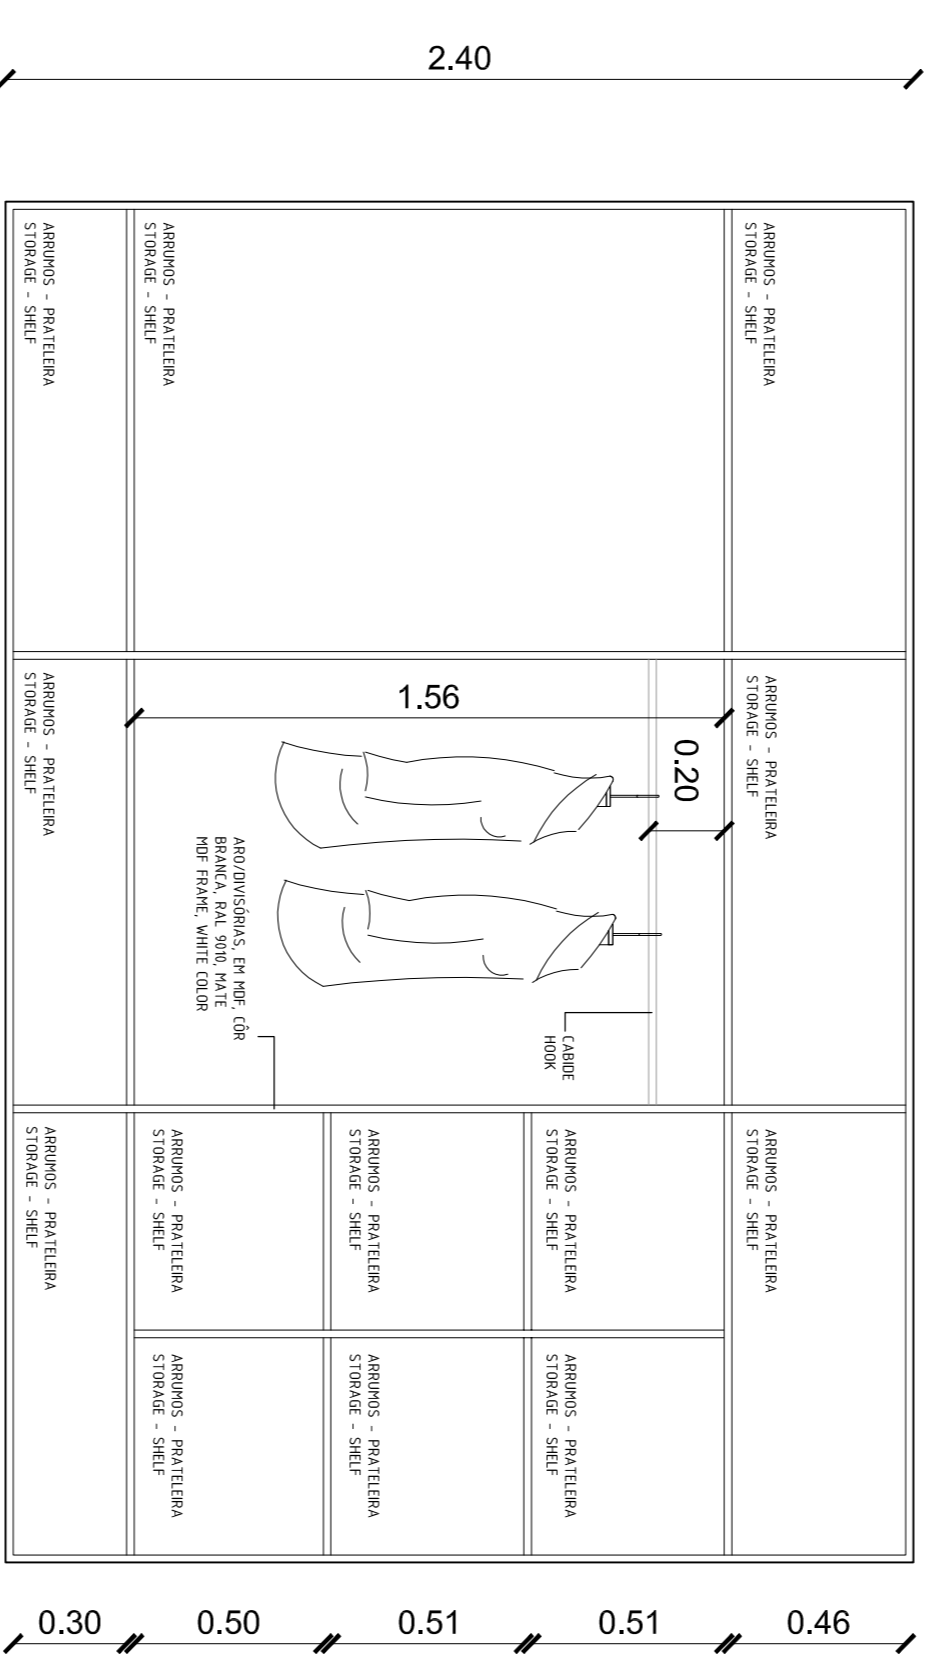


ARMÁRIO 02 - CORTE

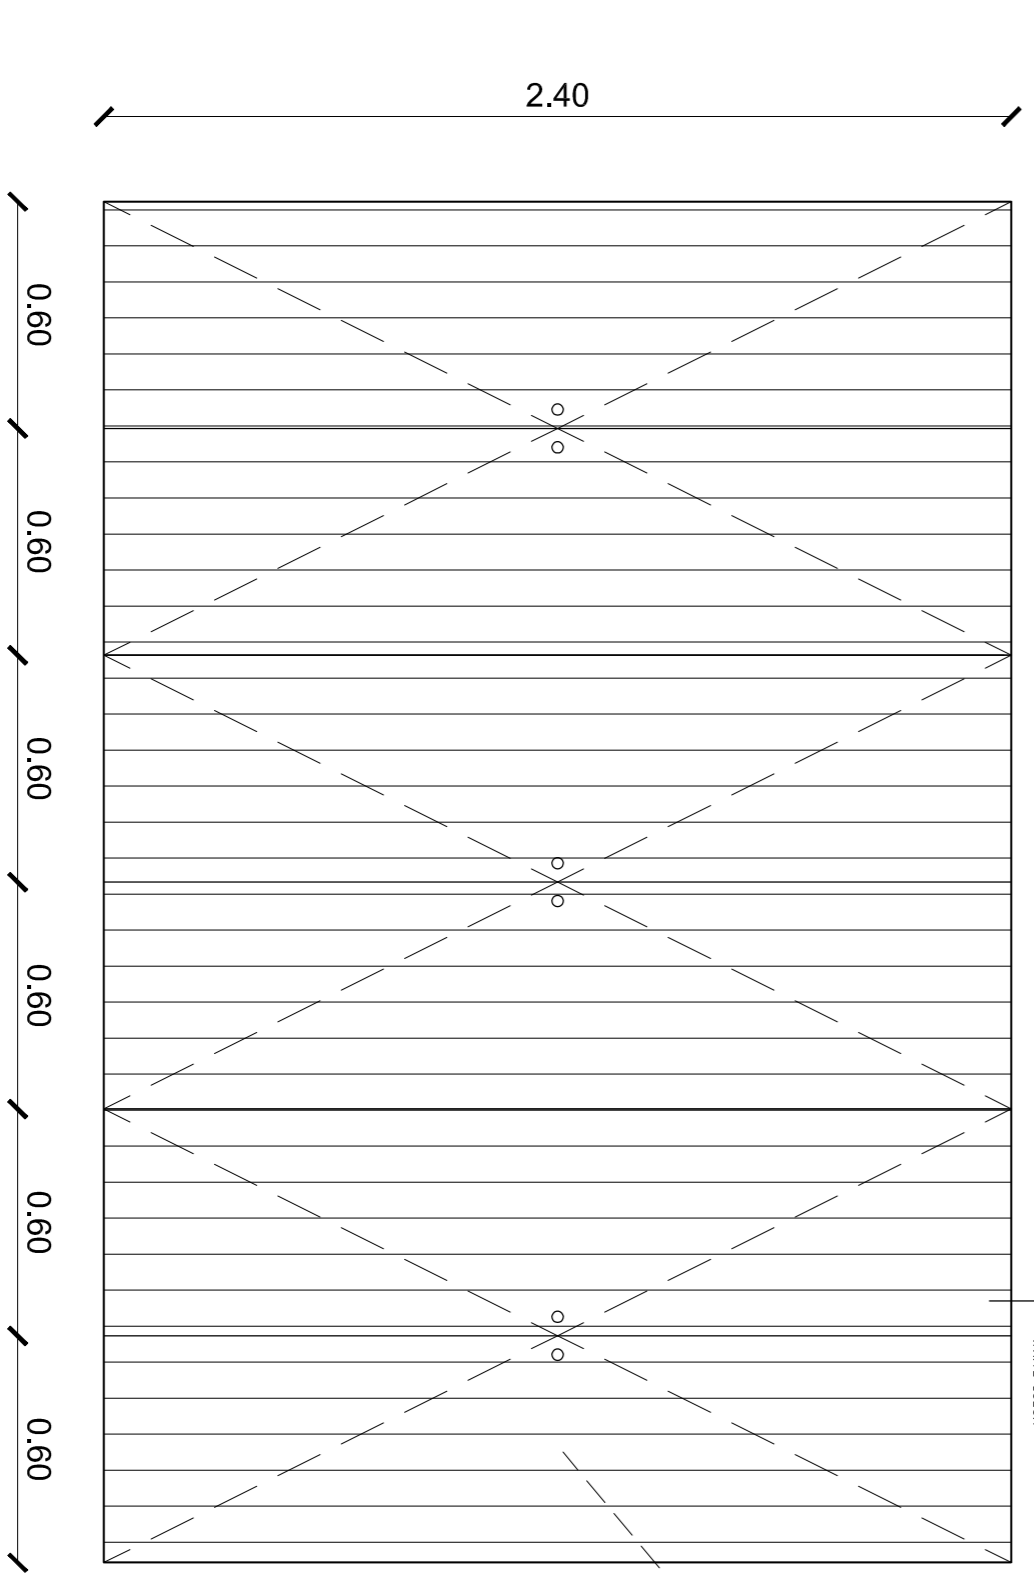

ARMÁRIO 02 - VISTA FRONTAL

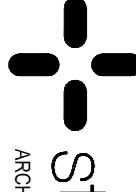


**studio arto**  
 ARCHITECTURE & PROJECT MANAGEMENT  
 Rua Nova da Boa Vista, nº 49, Silves  
 João Carriço  
 Arnold Aartsen  
 1/20  
 EXECUÇÃO