




ALZADO 1 - SUROESTE
Esc:1/200

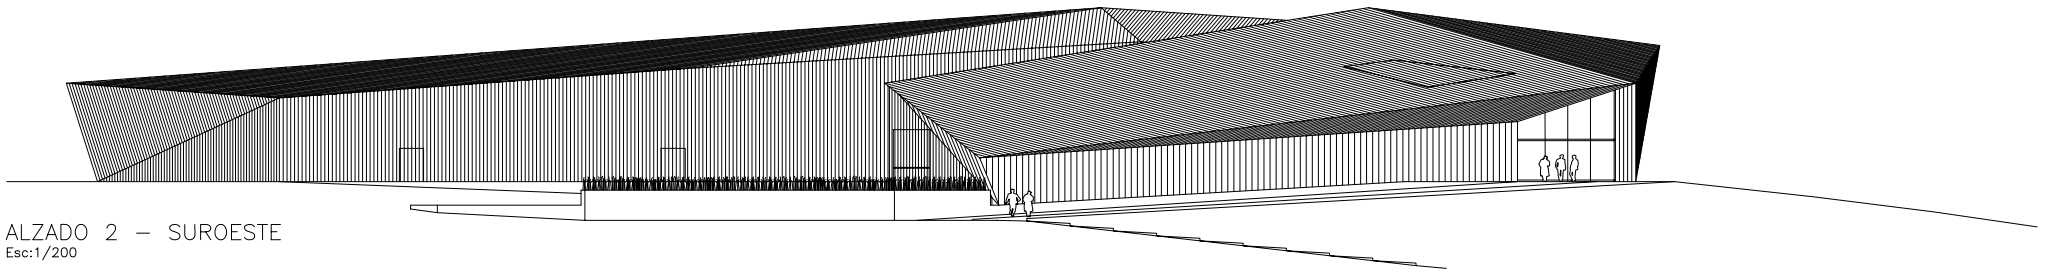


ALZADO 2 - SUROESTE
Esc:1/200

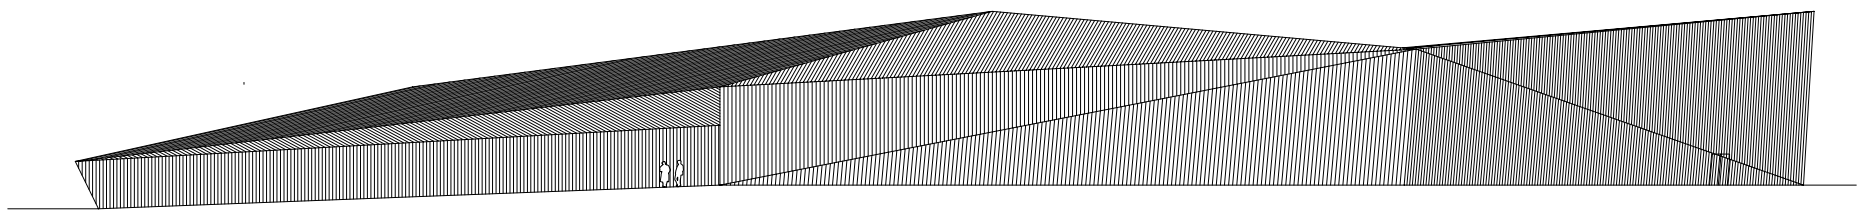


ALZADO 3 - SUR
Esc:1/200

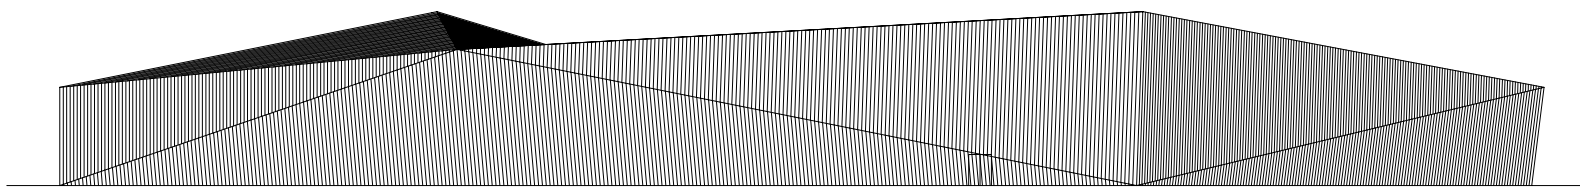


ALZADO 4 - ESTE
Esc:1/200

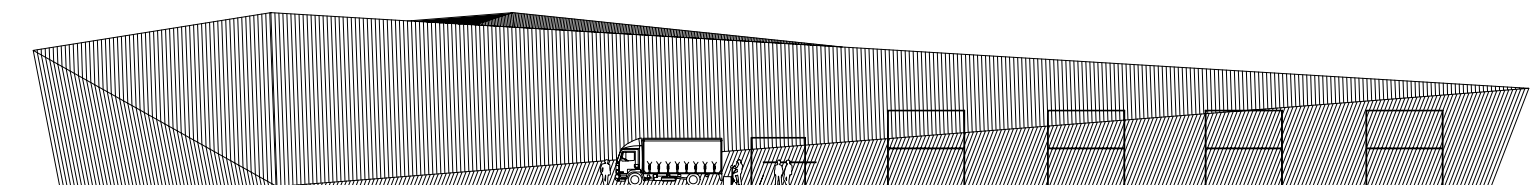

ALZADO 5 - ESTE
Esc:1/200

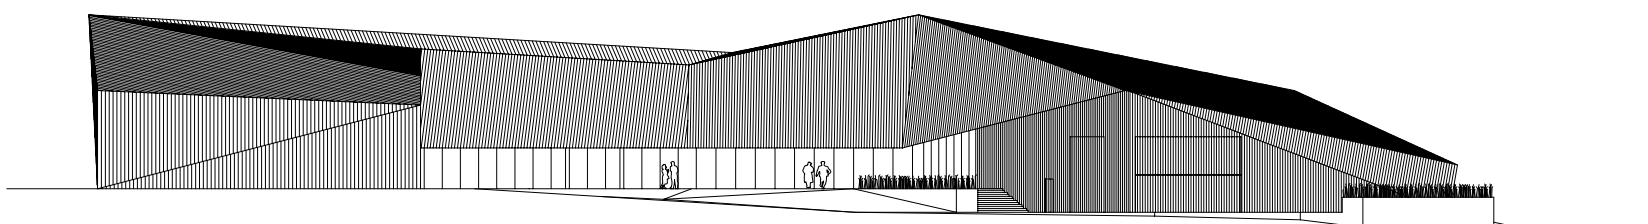

ALZADO 6 - OESTE
Esc:1/200

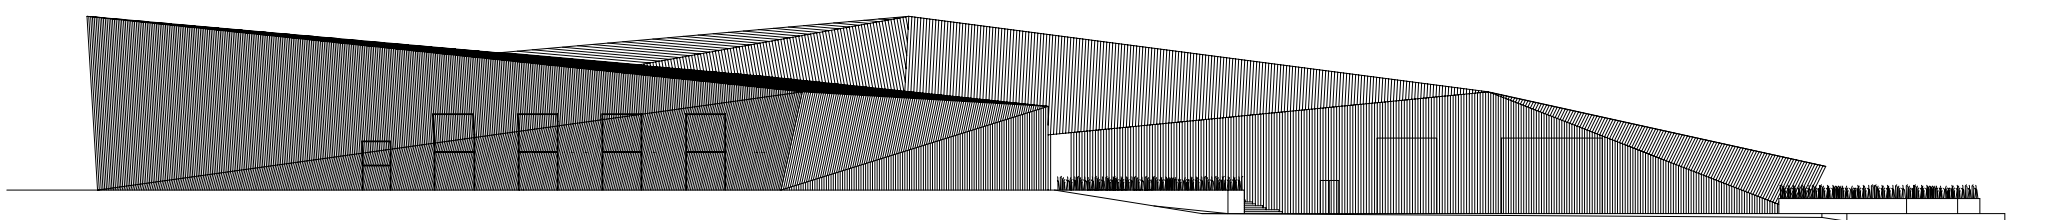

ALZADO 7 - NOROESTE
Esc:1/200