


TENDA A CUPOLINO COLORE GRIGIO SCURO
CON LOGO HERTZ GIALLO

CRISTALLO GIALLO
CON LOGO HERTZ GRIGIO SCURO
200X43 h.

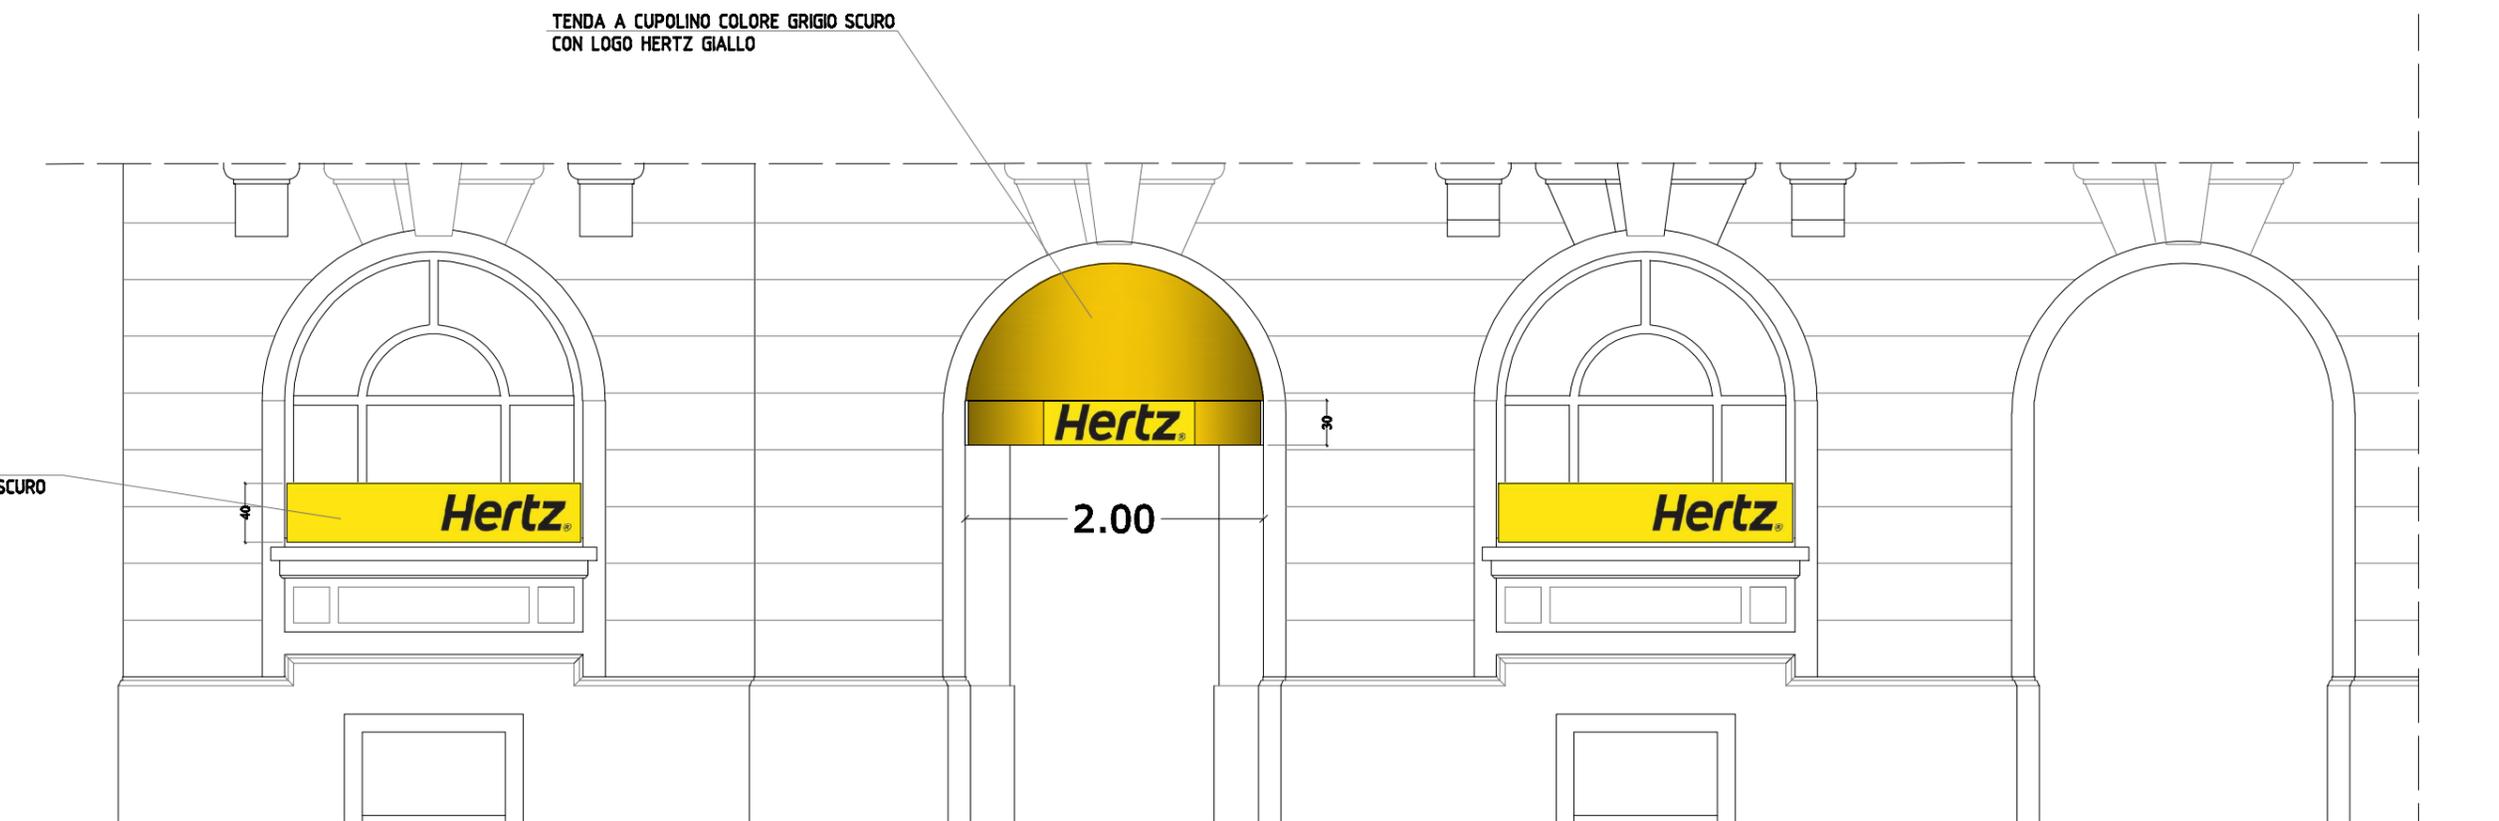

FRONTE SU VIA CAPPELLINI
SCALA 1:100