


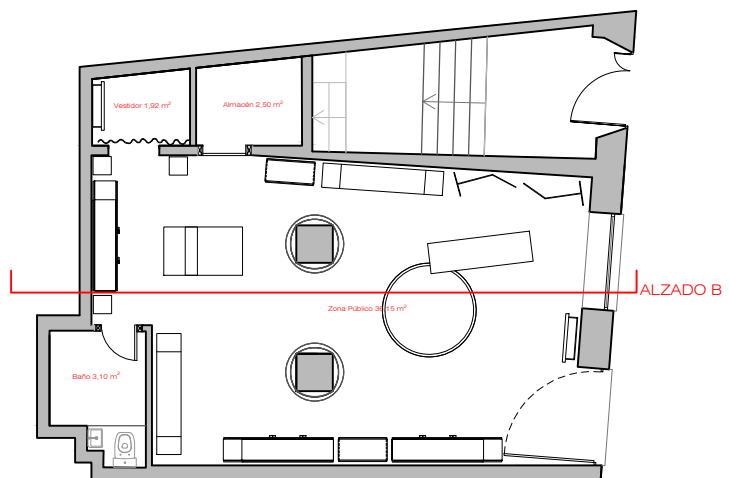

ALZADO B



PIEDRA PAPEL TIJERA

interiorismo

PE-02.3

Cliente: Sympathique
 Datos: Lagar 3
 Fecha: 14/10/2015

Versión: 02
 Plano: Alzado B
 Escala: 1/40

Helena Puig
 helena@pptinteriorismo.com
 T+34 630 42 72 96
 www.pptinteriorismo.com