




Particolare rampa 1
scala 1:25 pianta

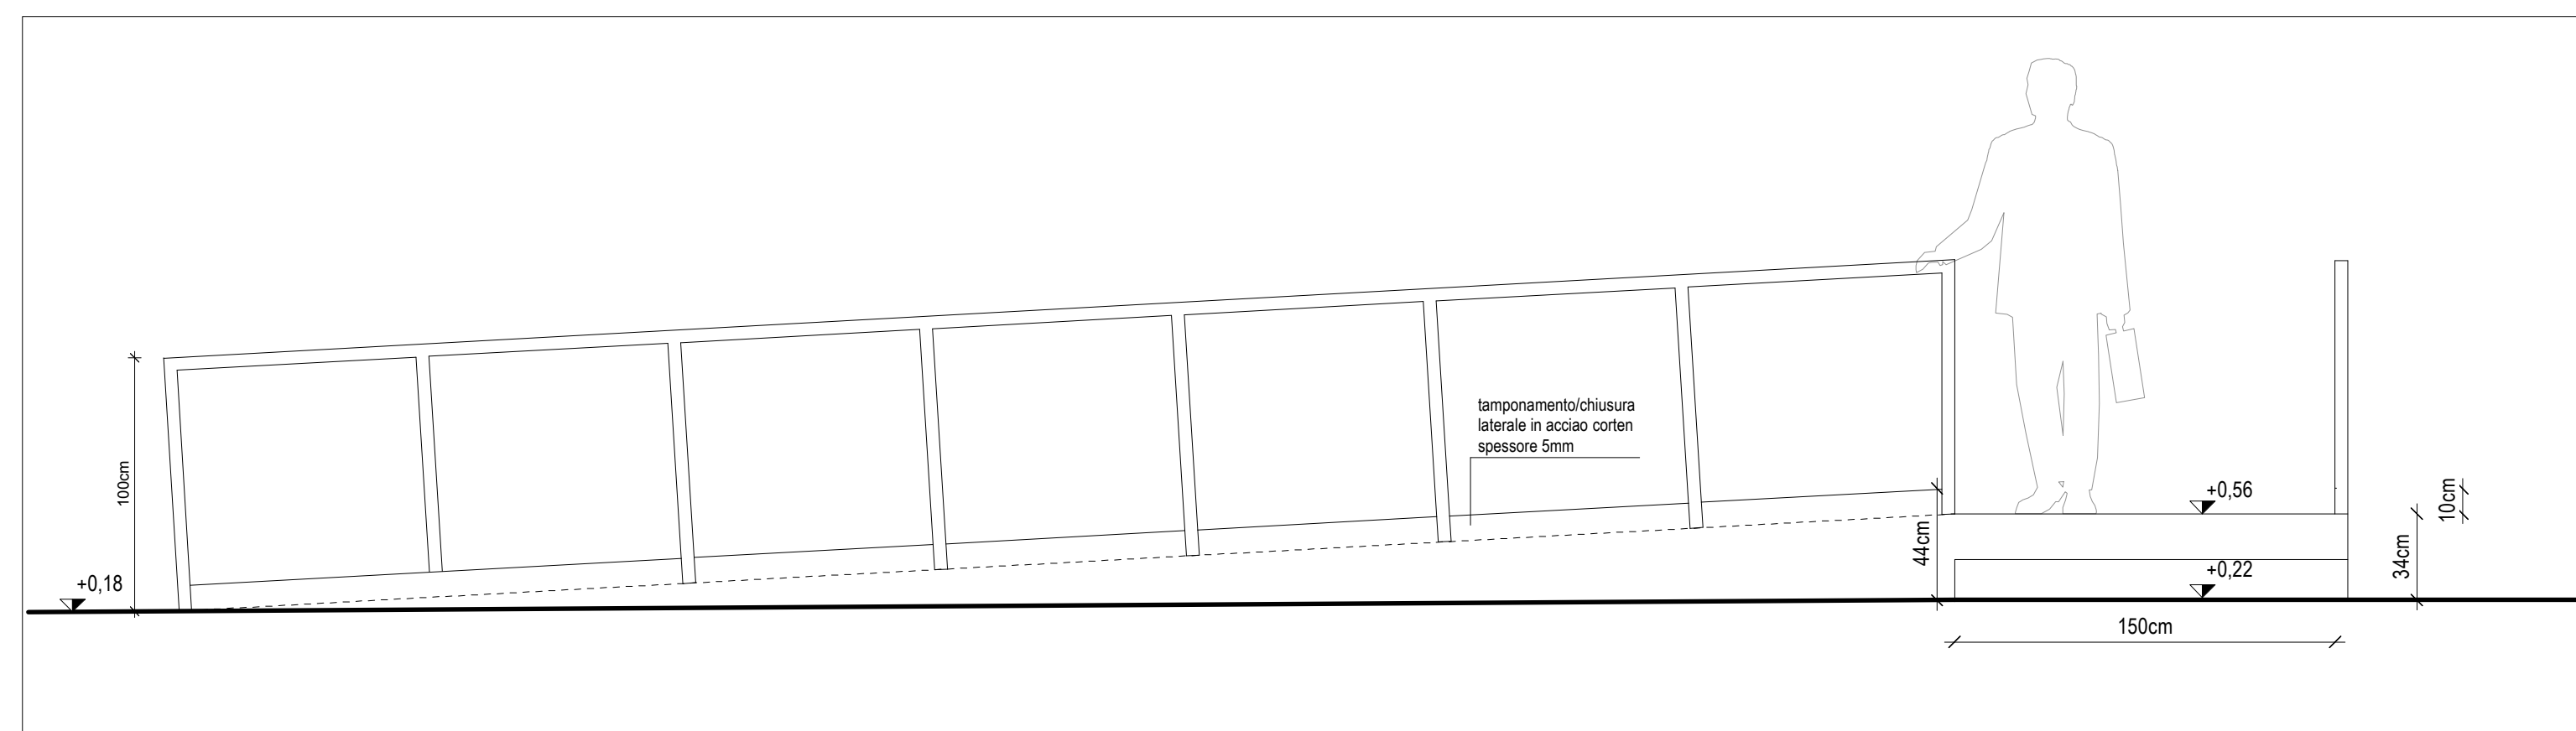


PROSPETTO

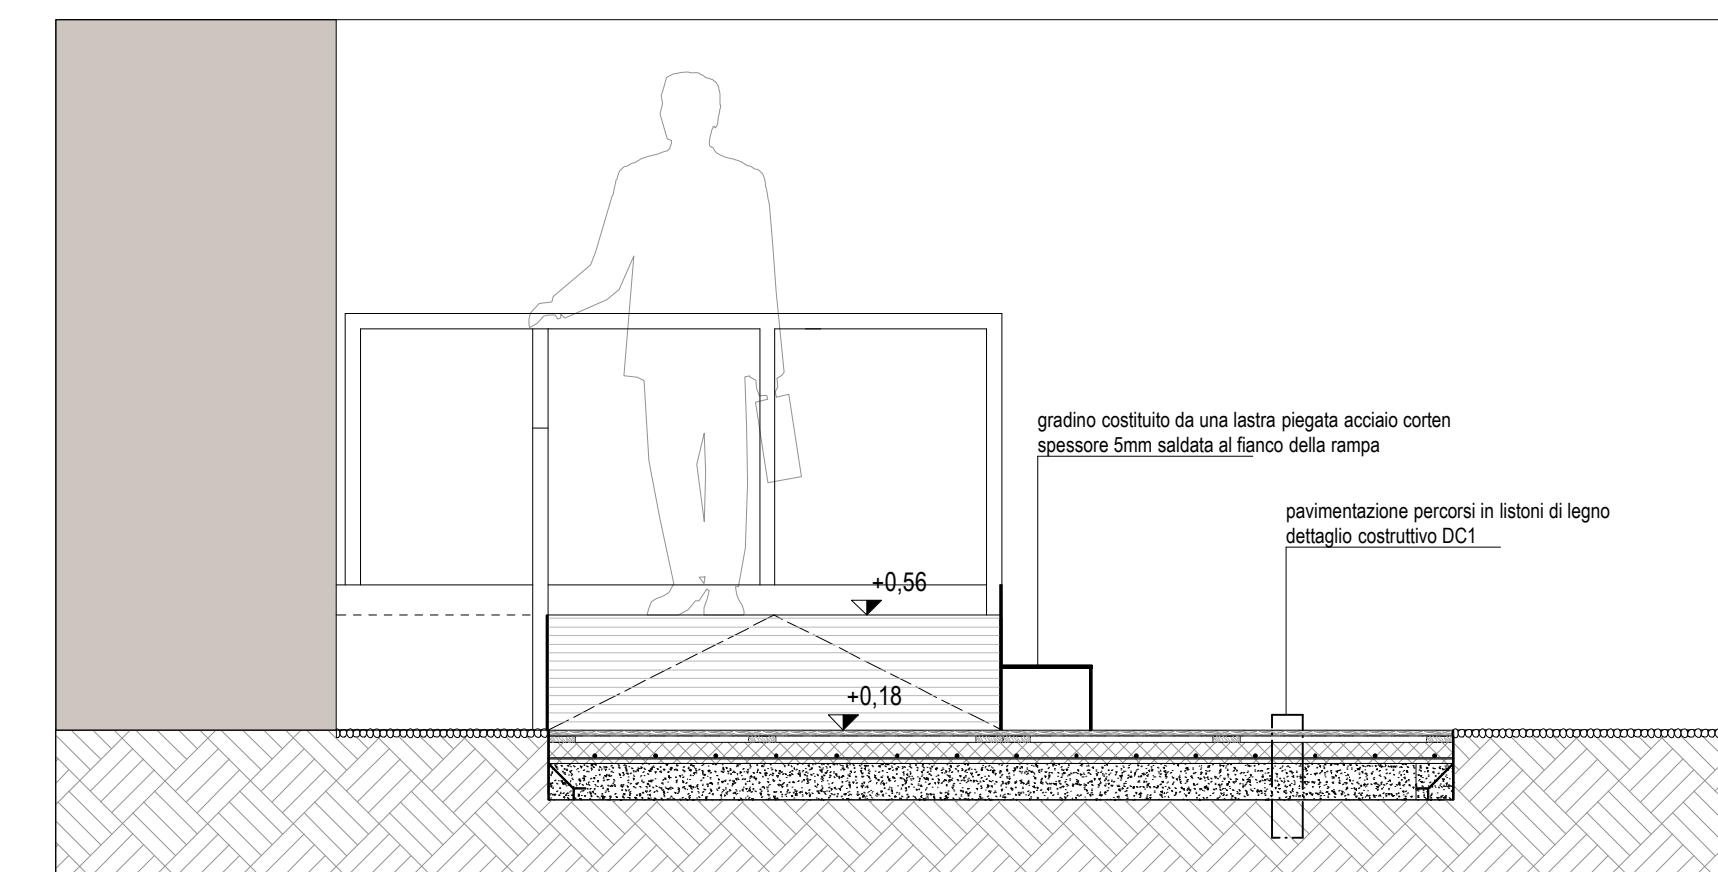


SEZIONE BB'

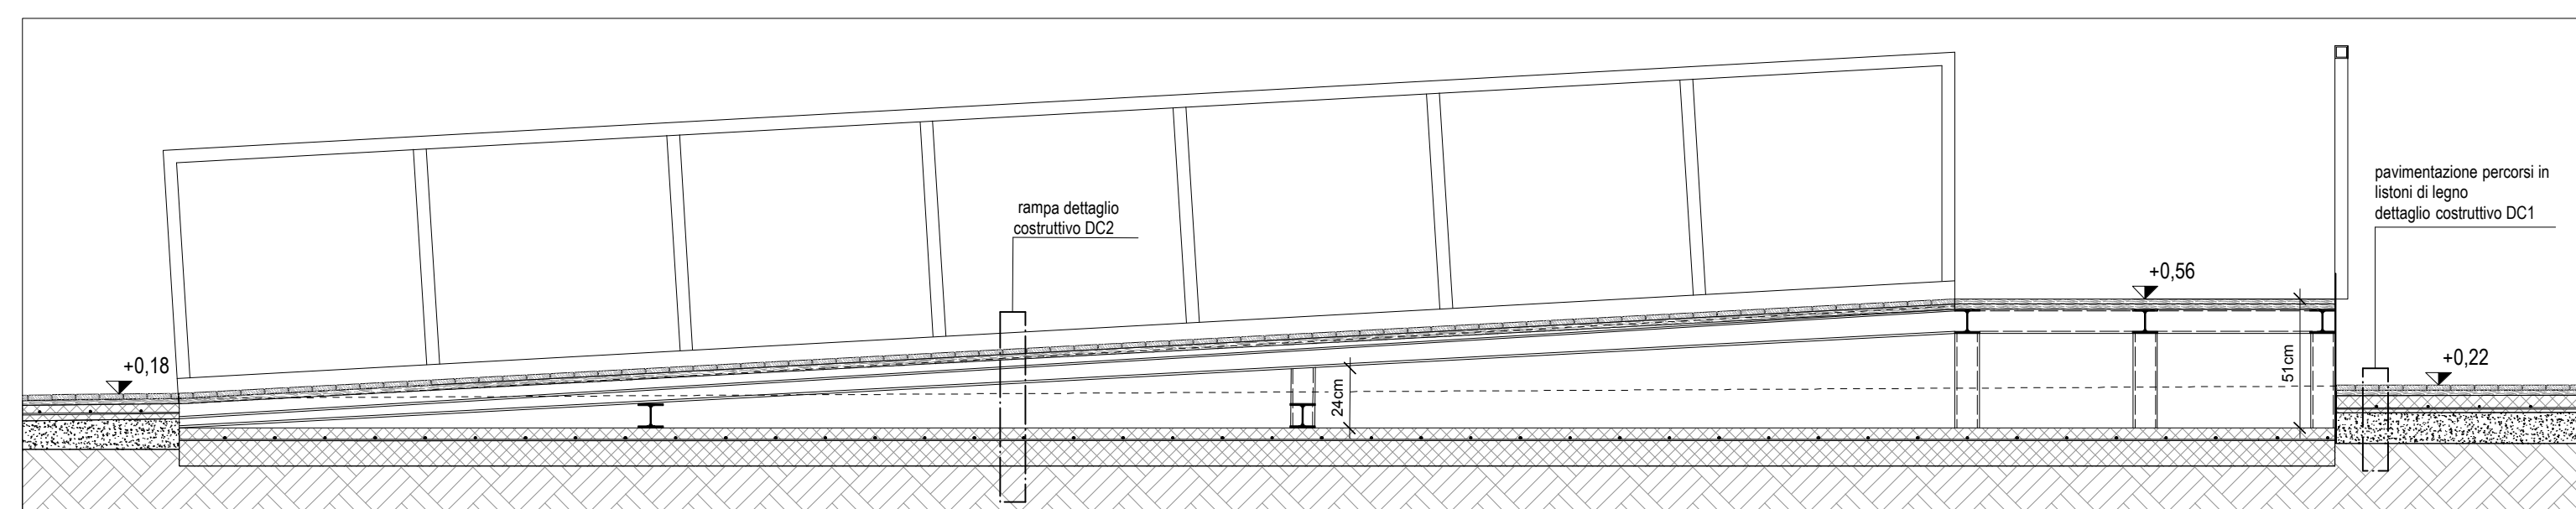


SEZIONE AA'

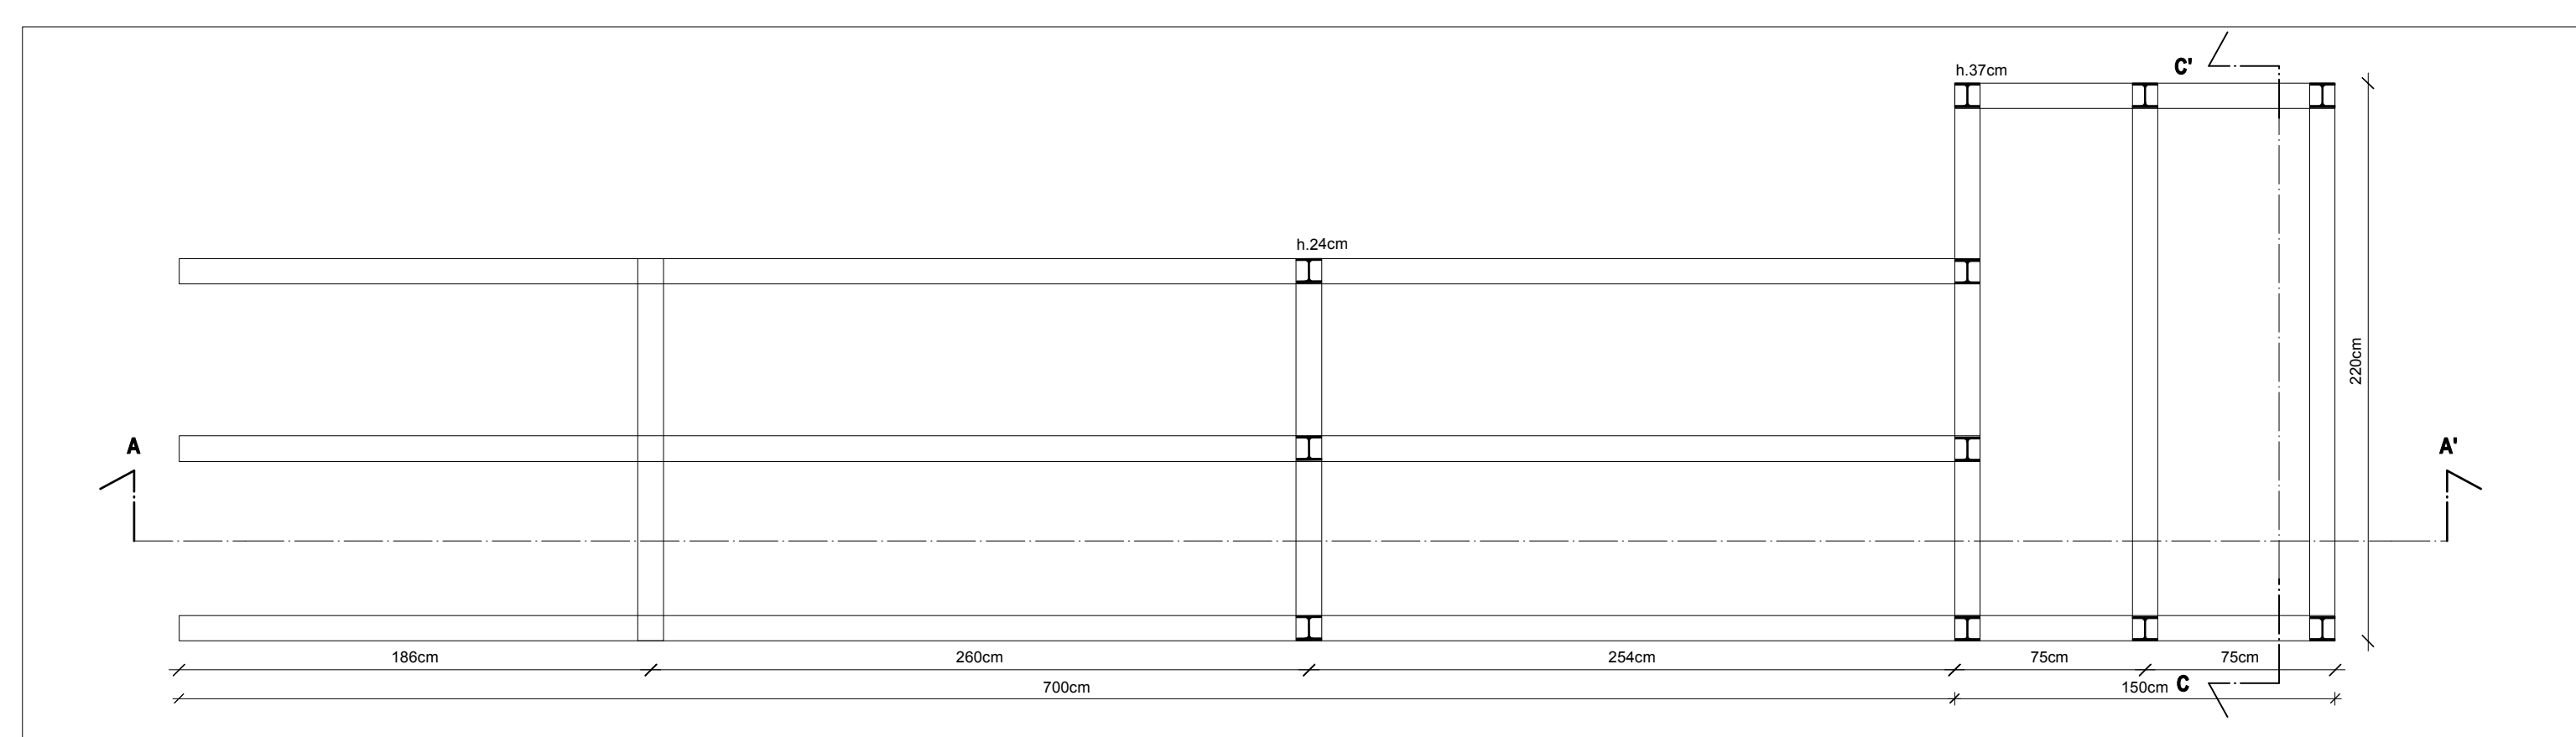

PIANTA DELLA STRUTTURA

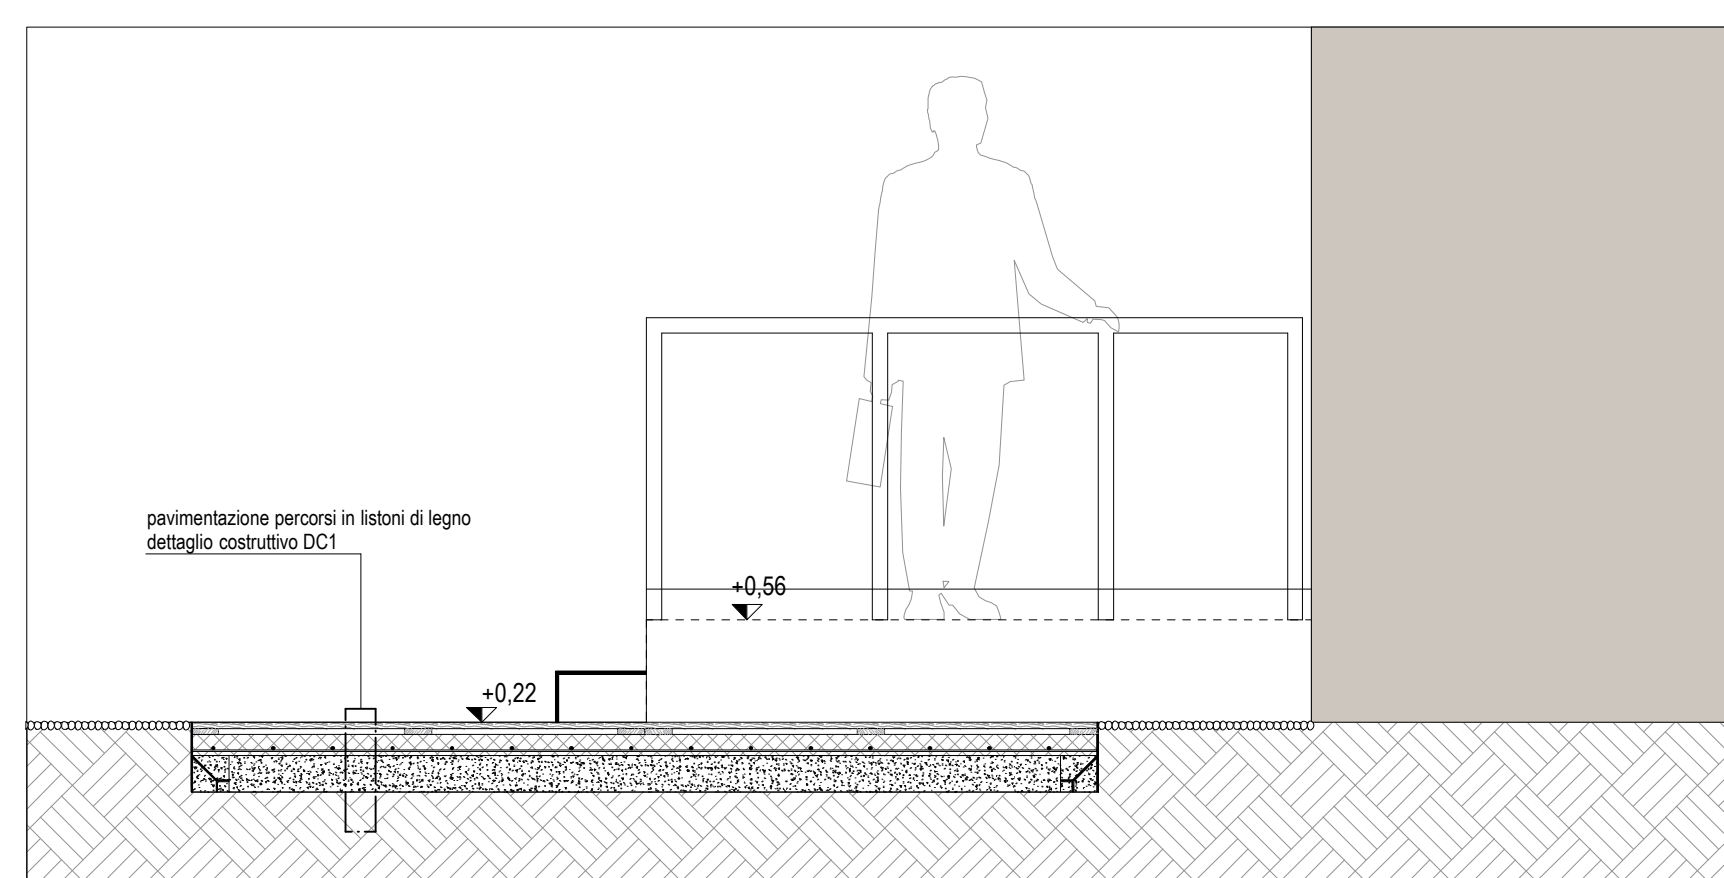

SEZIONE DD'

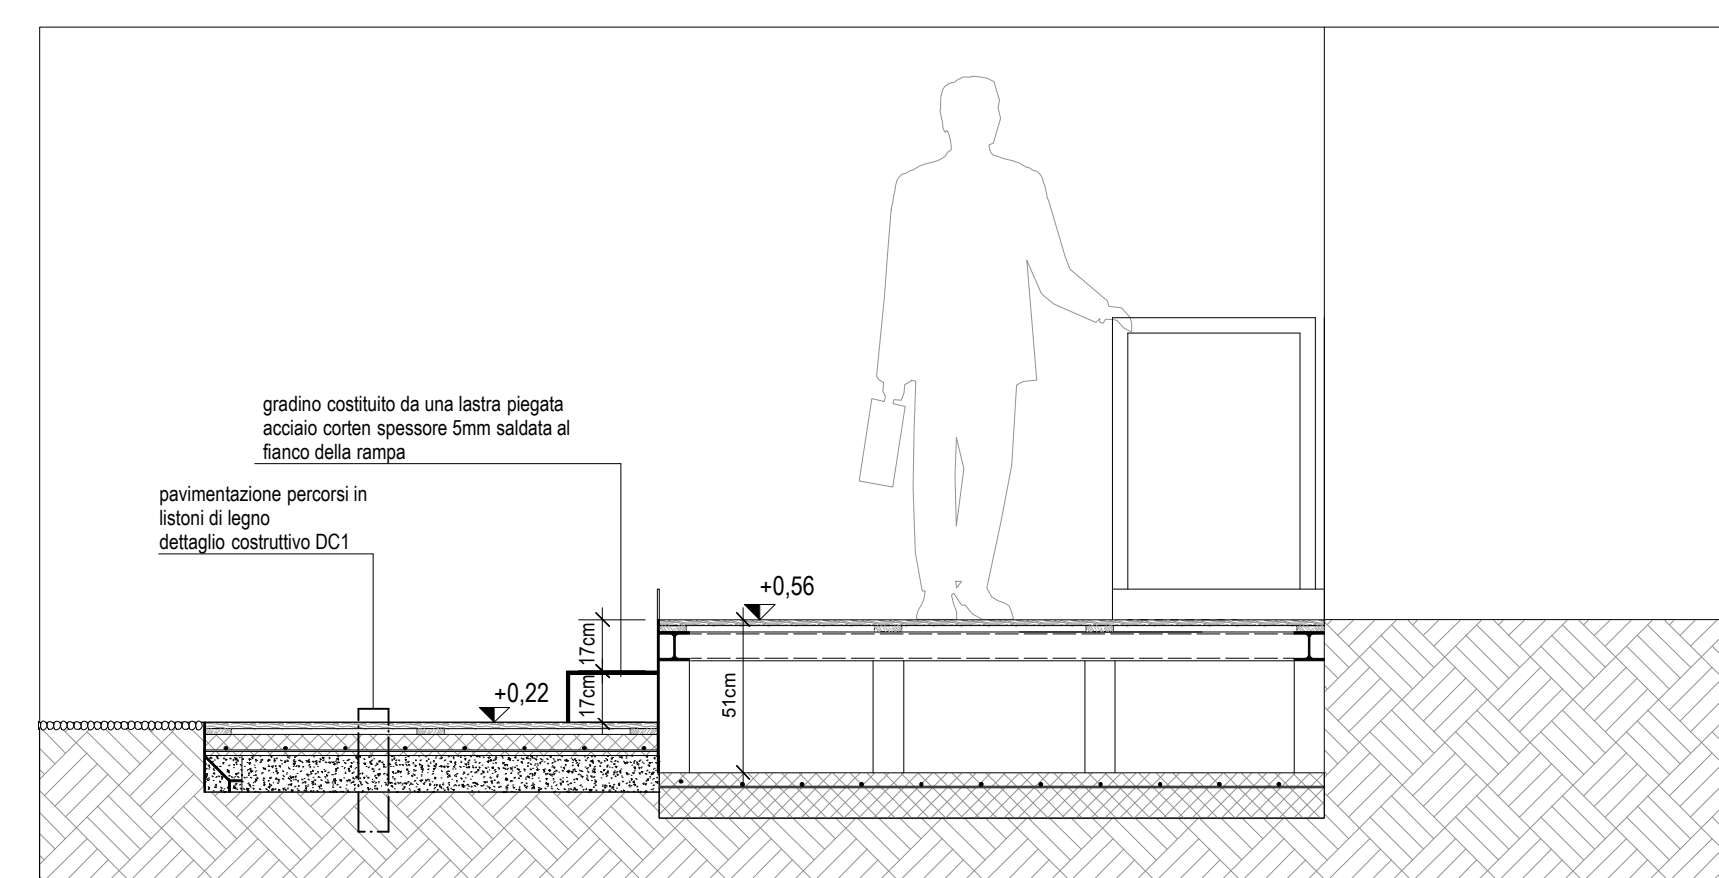

SEZIONE CC'

COMUNE DI
PANDINO (CR)

NUOVI PERCORSI DISABILI
CASTELLO DI PANDINO (CR)

PROGETTO ESECUTIVO

Coordinatore sicurezza

Prof. Arch. MAURIZIO BRADASCHIA
Sede:
Via Panchielli, 3
34122 Trieste
T. +39 040 364510
F. +39 040 364510
studiodbradaschia@studiodbradaschia.it
studiodbradaschia@pec.studiodbradaschia.it

Progettisti

Prof. Arch. MAURIZIO BRADASCHIA
STUDIO BRADASCHIA S.r.l.
Via Panchielli, 3
34122 Trieste
T. +39 040 364510
F. +39 040 364510
studiodbradaschia@studiodbradaschia.it
studiodbradaschia@pec.studiodbradaschia.it

Dott. Arch. GIORGIO GOFFI
ARCHI²
[archi@quadrat.1.it]

Sede operativa:
Via Massimo d'Azeglio, 23
25128 Brescia
T. +39 030 381610
F. +39 030 382210
info@archi2.it
archi@quadrat.1.it

Committente

COMUNE DI PANDINO
Via Castello, 15
26025 Pandino (CR)

Proprietà

COMUNE DI PANDINO
Via Castello, 15
26025 Pandino (CR)

Progetto

PROGETTO DI NUOVI PERCORSI DISABILI NELLA CORTE INTERNA CASTELLO DI PANDINO

Note generali

Tutte le dimensioni riportate nei disegni devono essere verificate in loco. Eventuali errori riscontrati sulle tavole sono da riportare immediatamente al progettista e alla direzione lavori. La presente tavola è da leggersi in combinazione con i disegni impiantistici/strutturali. Le dimensioni riportate nei disegni sono le uniche da ritenere esatte. Ogni altra dimensione rilevata da misurazione grafica da disegni non va considerata attendibile. La riproduzione del presente disegno è vietata ai termini di legge senza la espressa autorizzazione del progettista.

TITOLO

Progetto: Particolare rampa 1

TAVOLA

T103

Data luglio 2019
Scala 1:25
Revisione arch. Marta Vitali
Nome file 174_T103