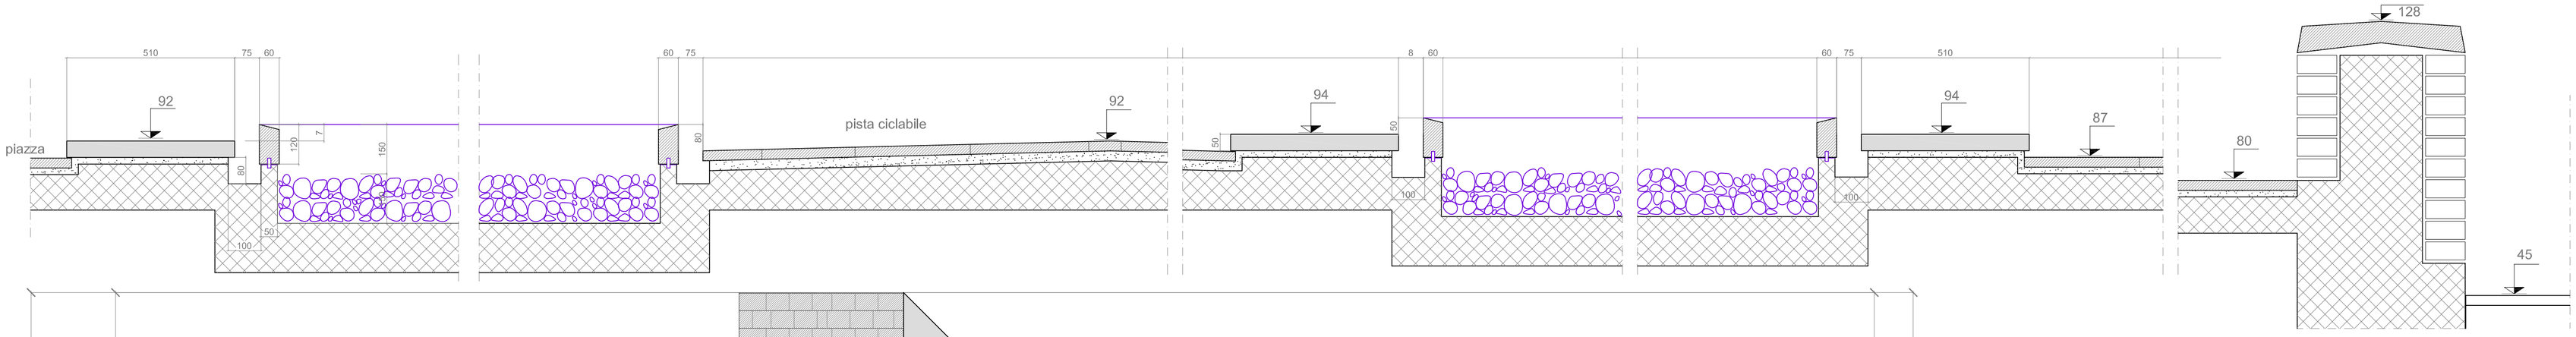

SEZIONE A - A' scala 1: 10

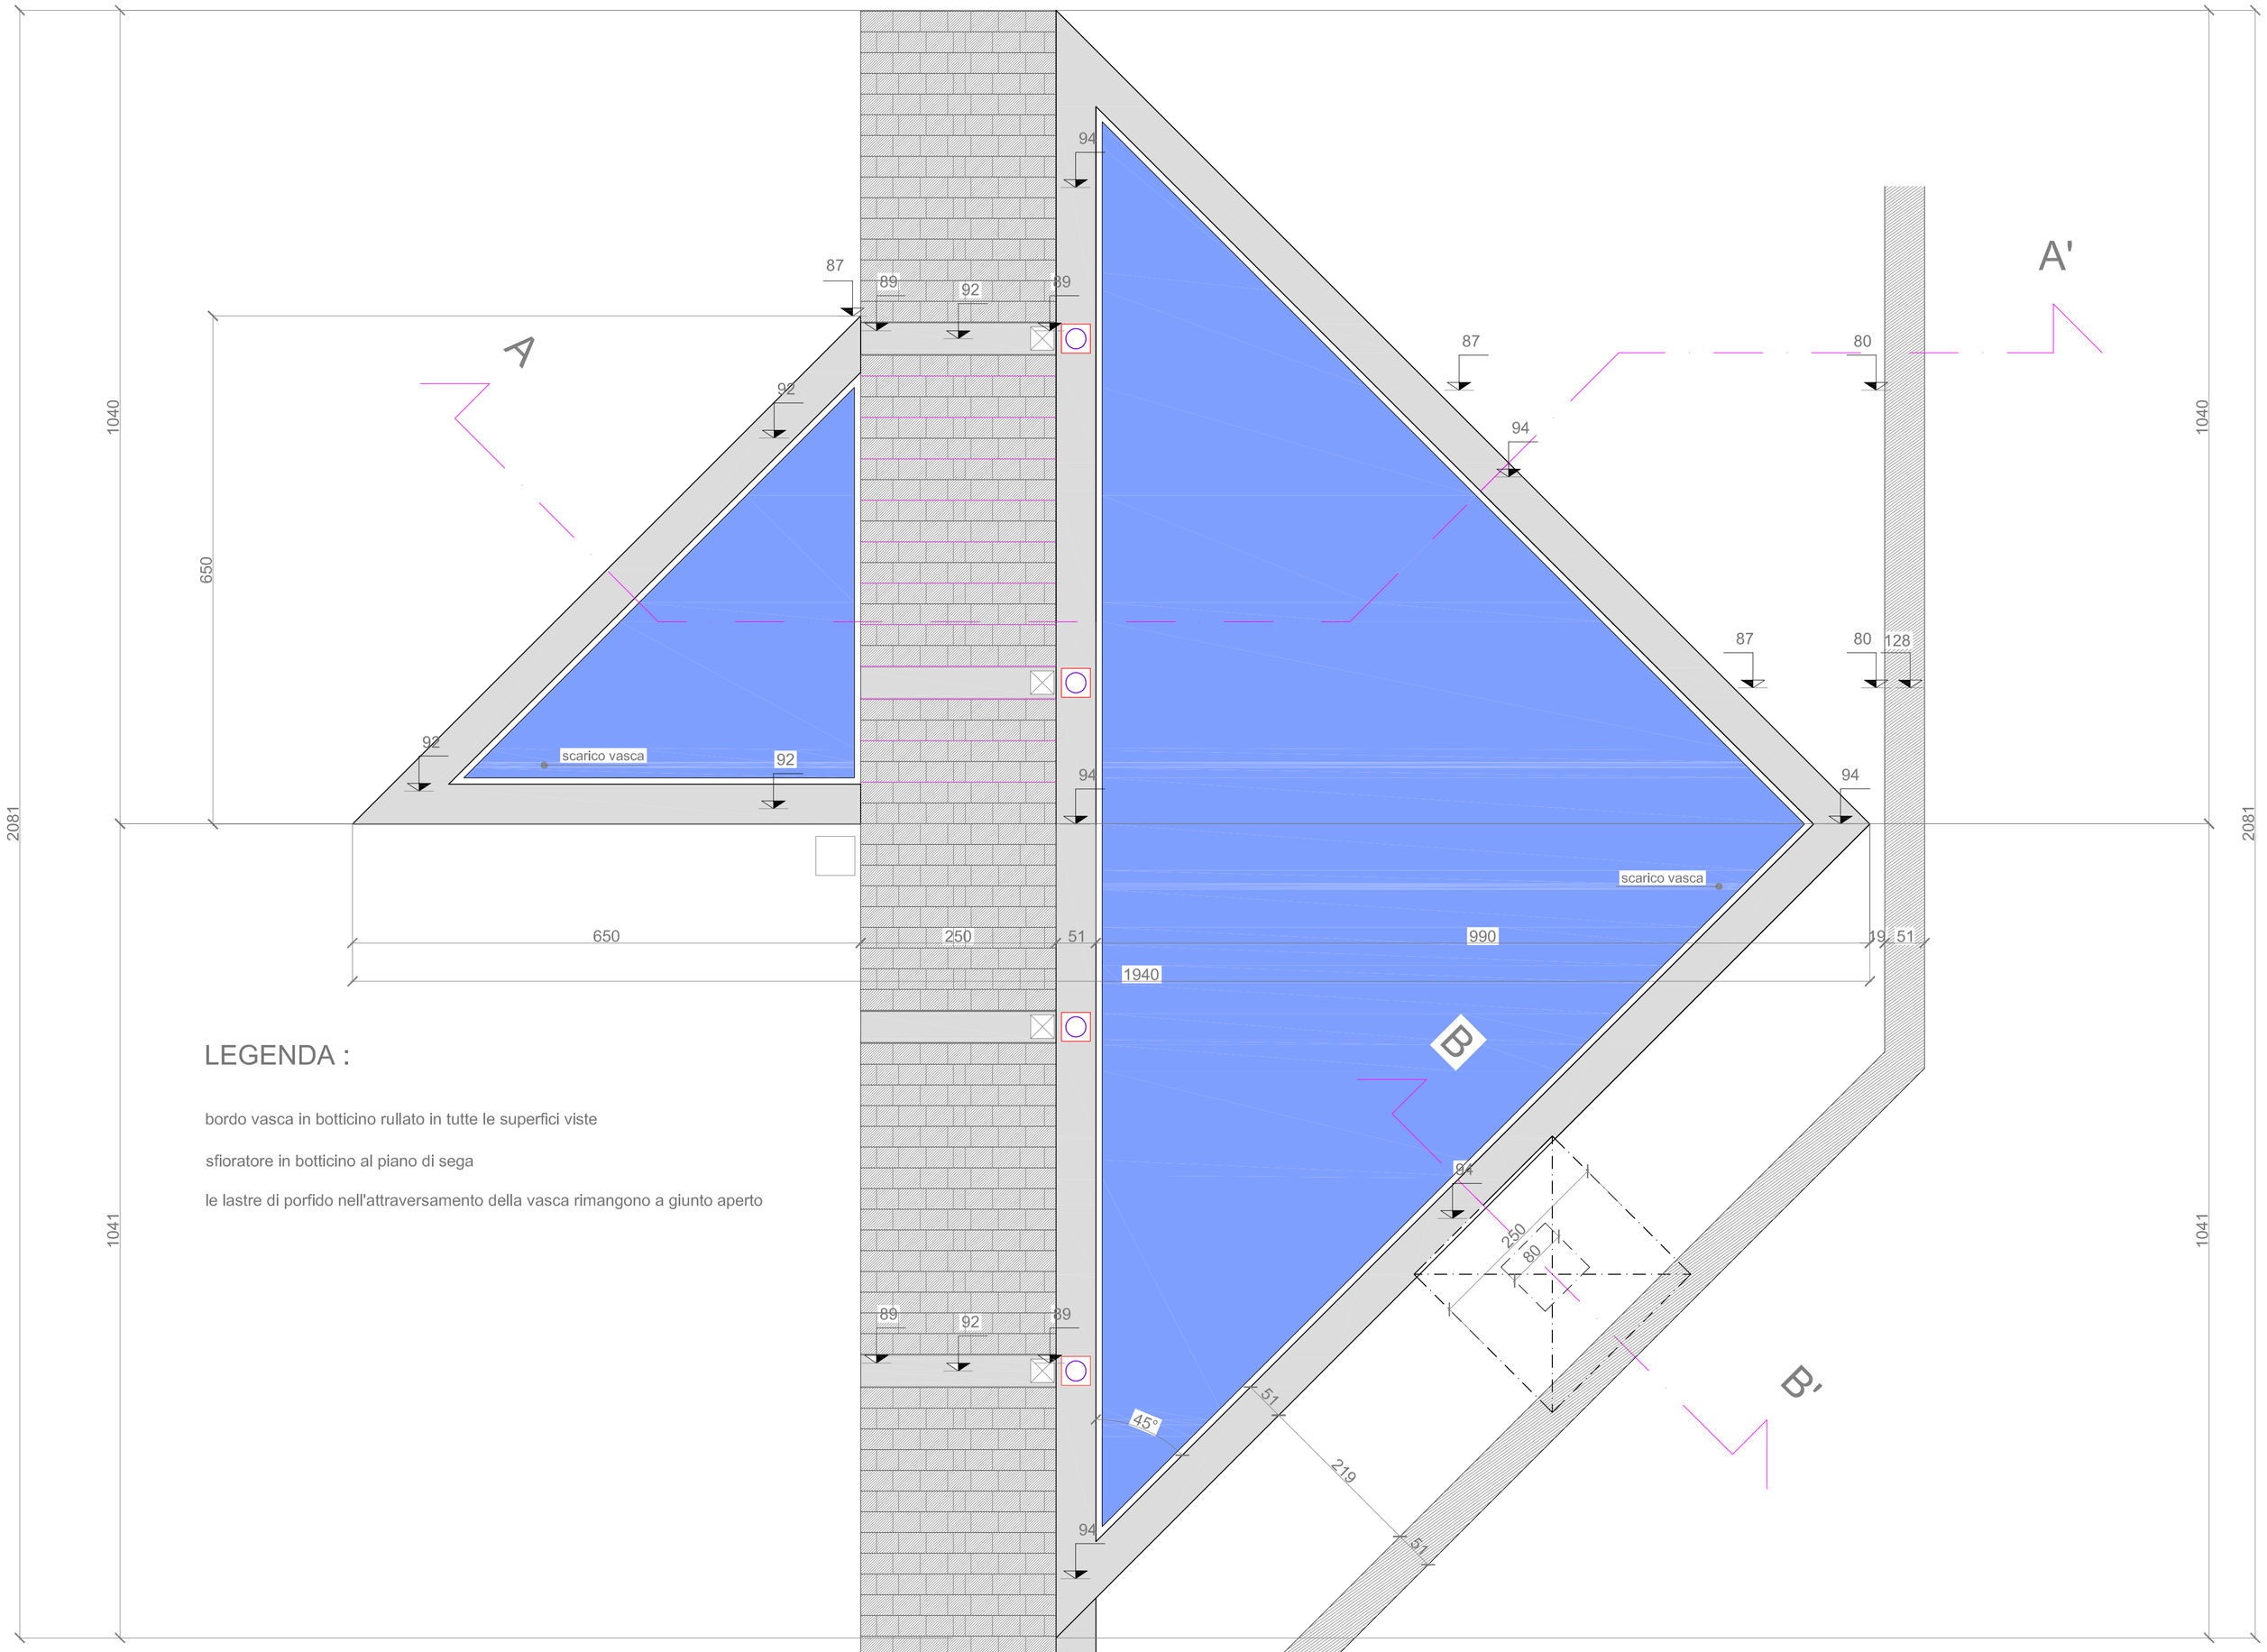

PIANTA scala 1: 50

LEGENDA :

bordo vasca in botticino rullato in tutte le superfici viste

sfioratore in botticino al piano di sega

le lastre di porfido nell'attraversamento della vasca rimangono a giunto aperto

VASCA DI COMPENSO

autoclave, quadro elettrico e impianto idraulico

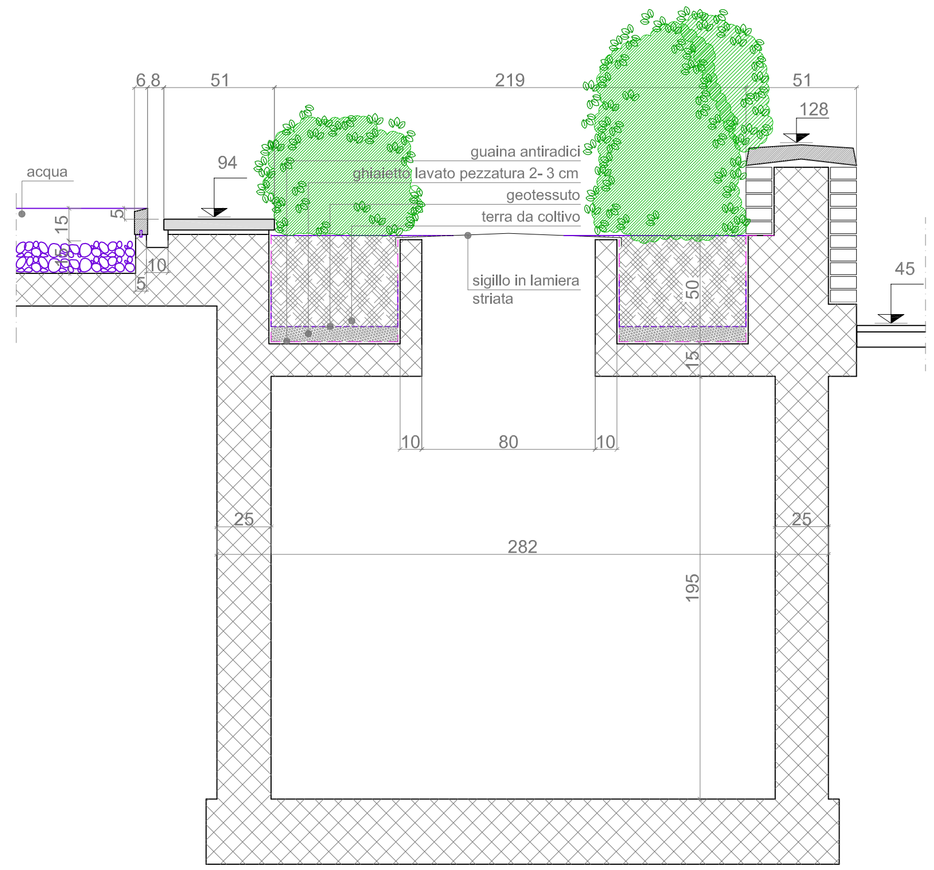

SEZIONE B - B' scala 1: 20

5

COMUNE DI SPRESIANO -TV- piano attuativo zona B1 - B2

IMMOBILIARE PIAVE - LIVENZA S.R.L. Progettista Ing. Giancarlo Bortoletto - TV - ;

PIANTA DELLA VASCA E PARTICOLARI scale 1: 50, 1: 20, 1: 10

collaborazione per l'arredo urbano - studio antonio e guido bellis oderzo tv