



Piante/Sezioni







stralcio piano primo

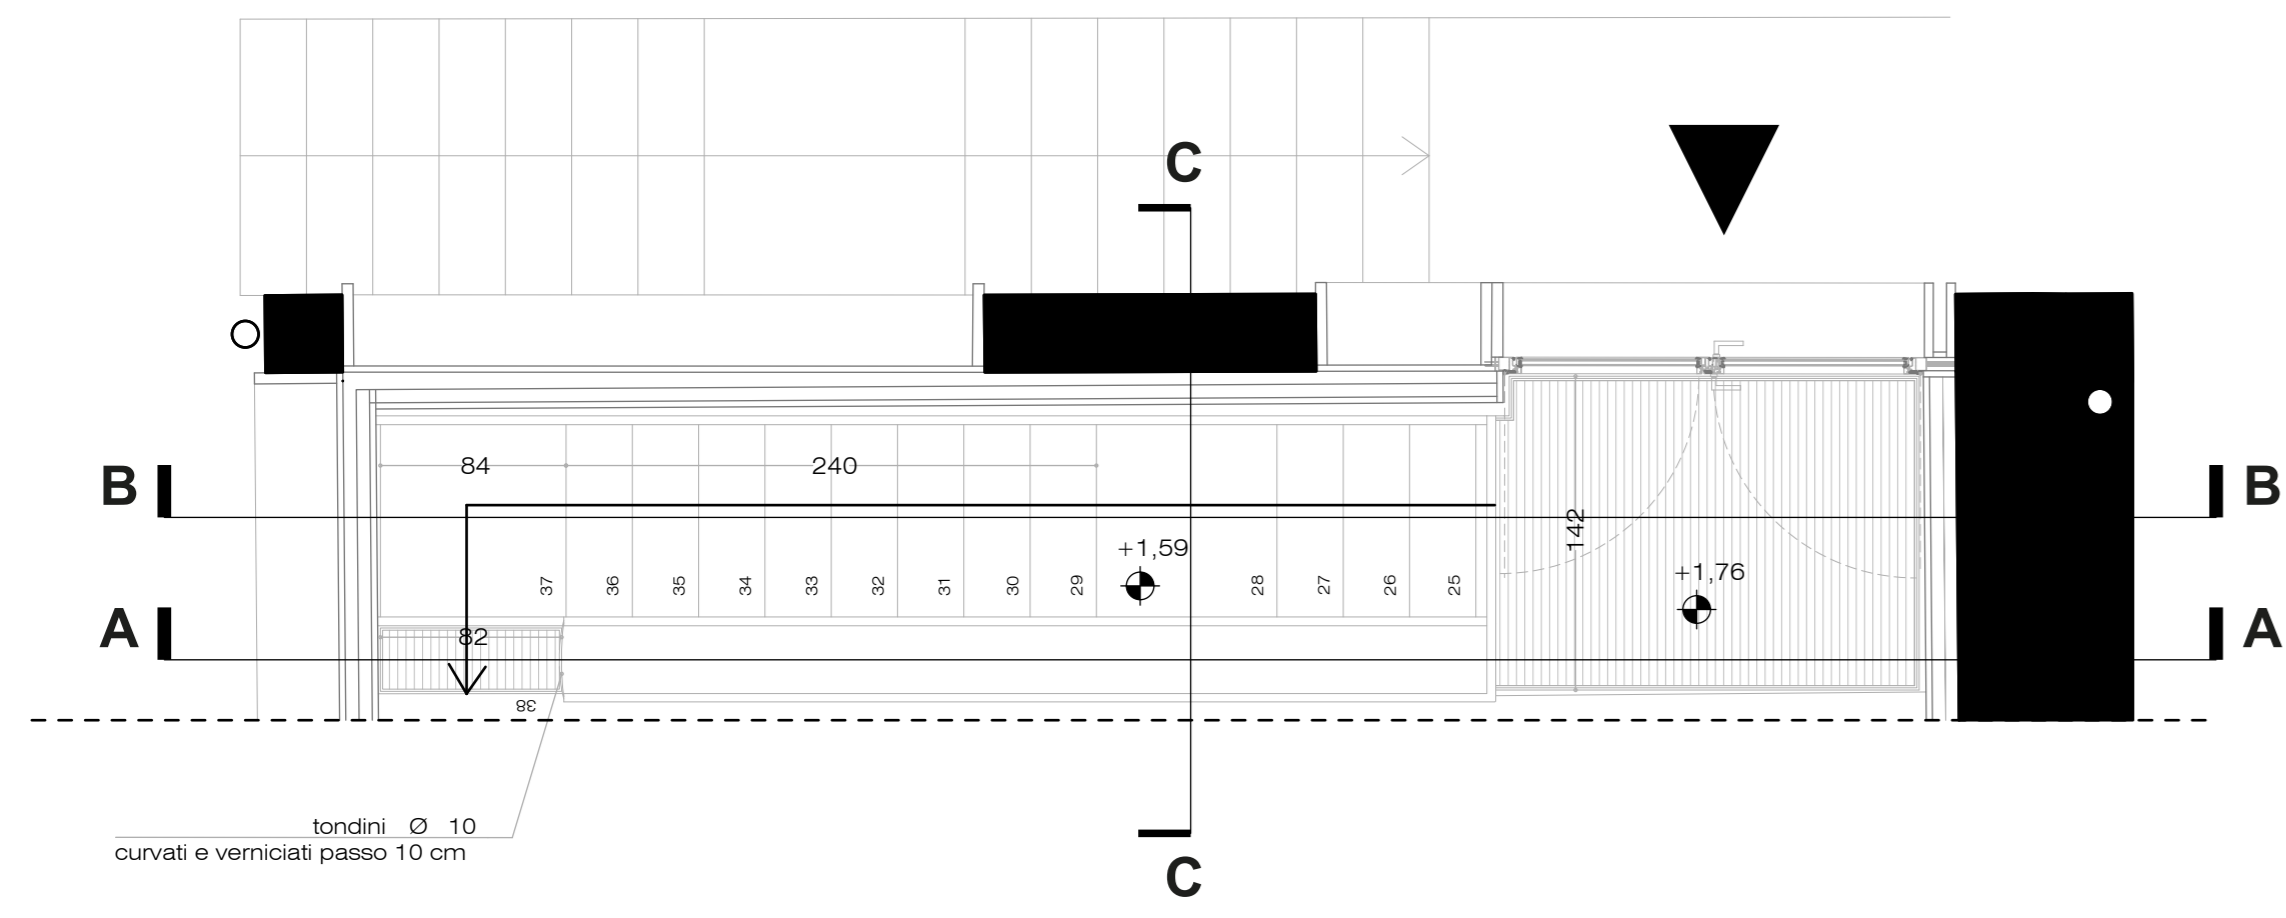

stralcio piano terra

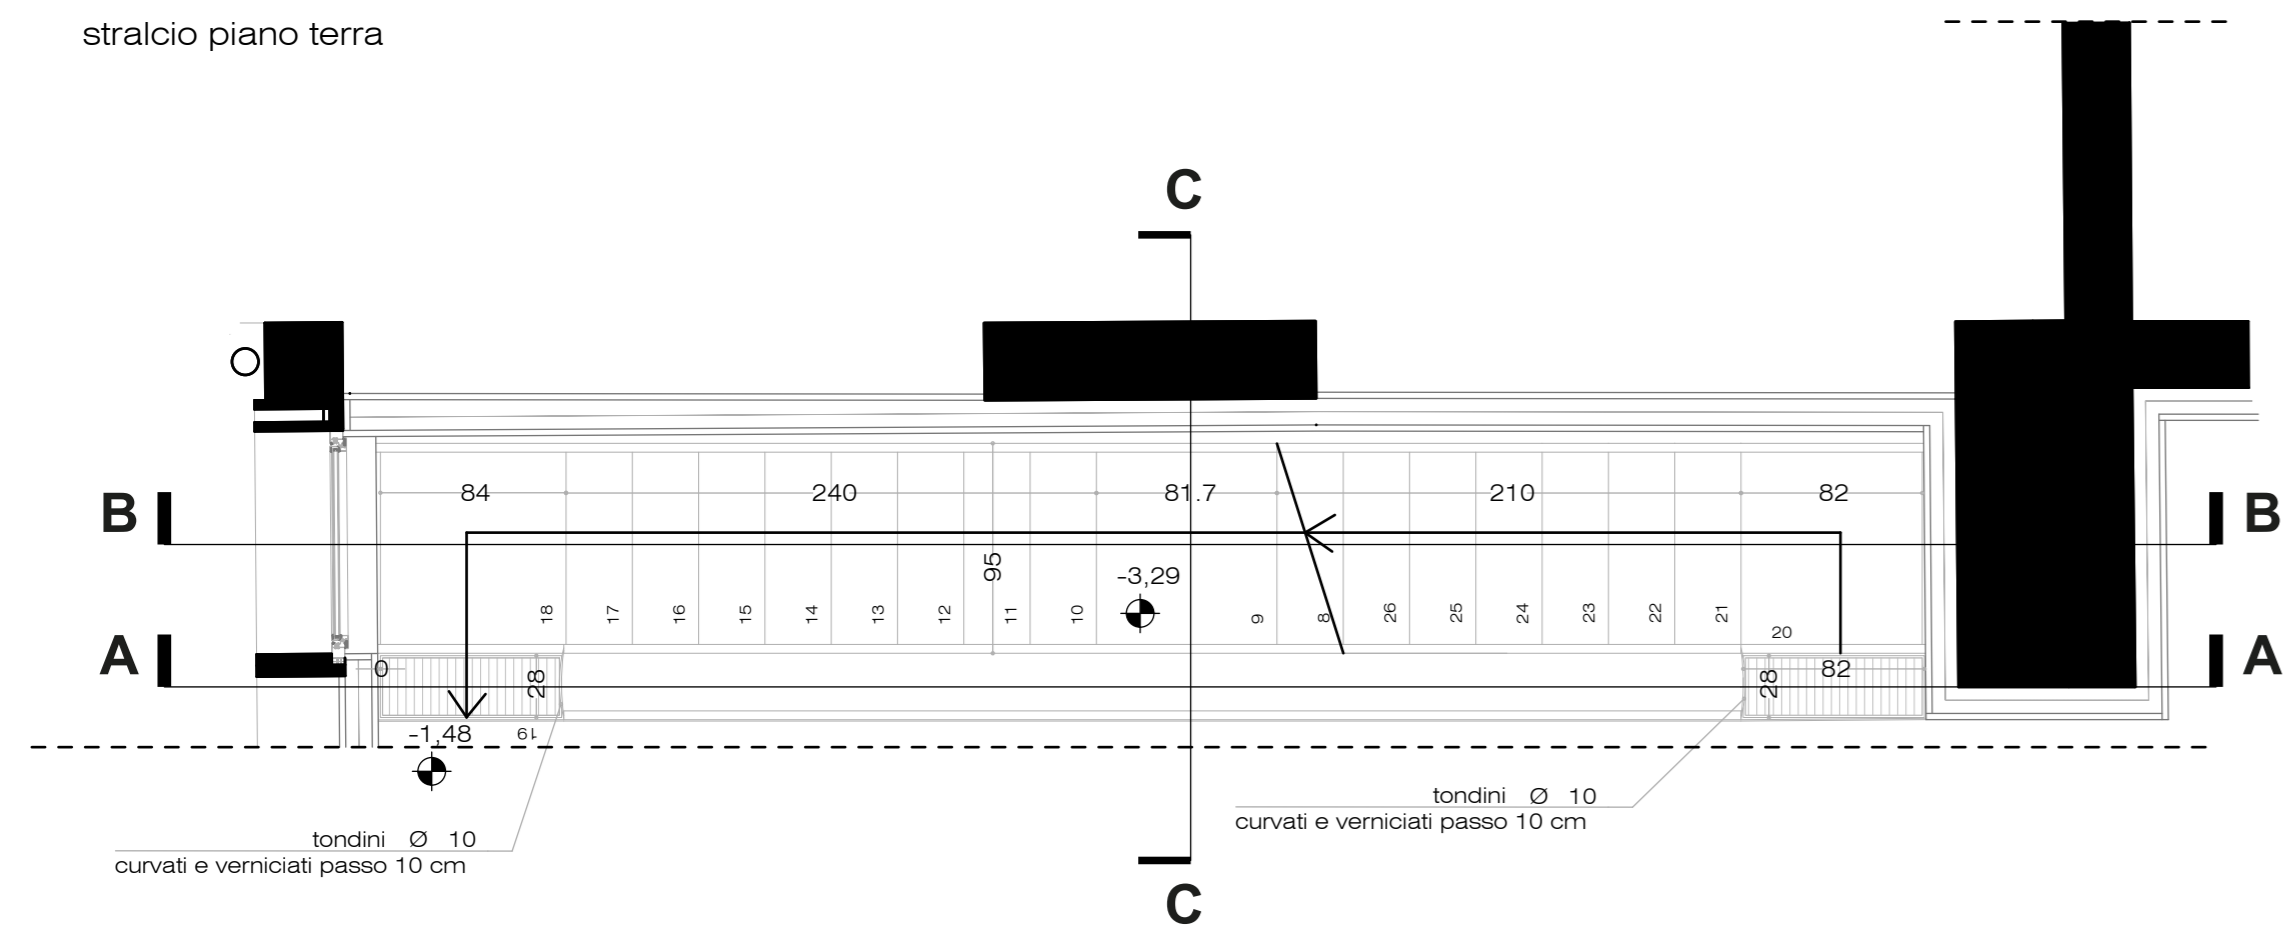

Dettagli

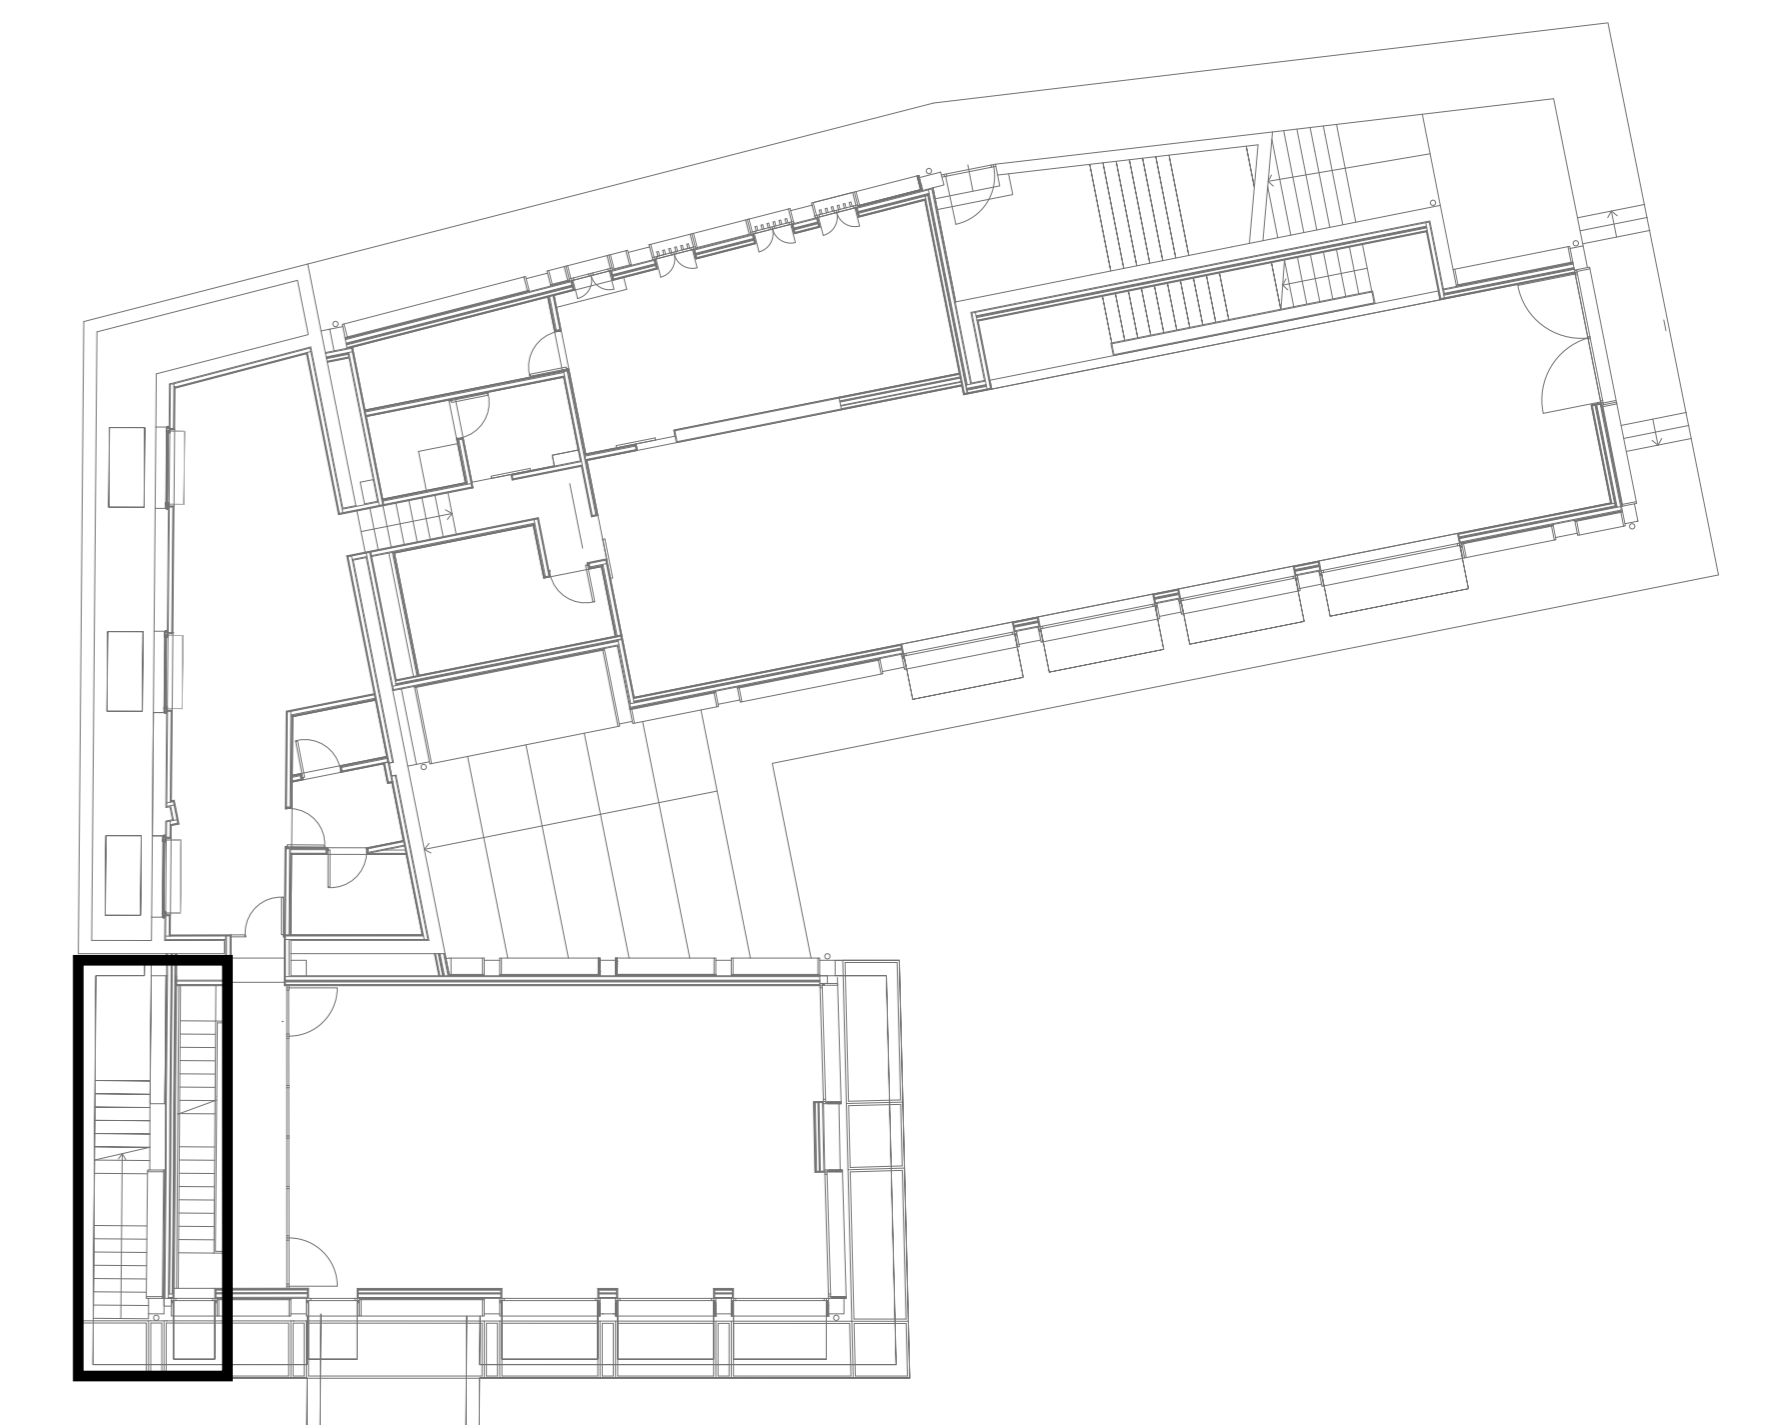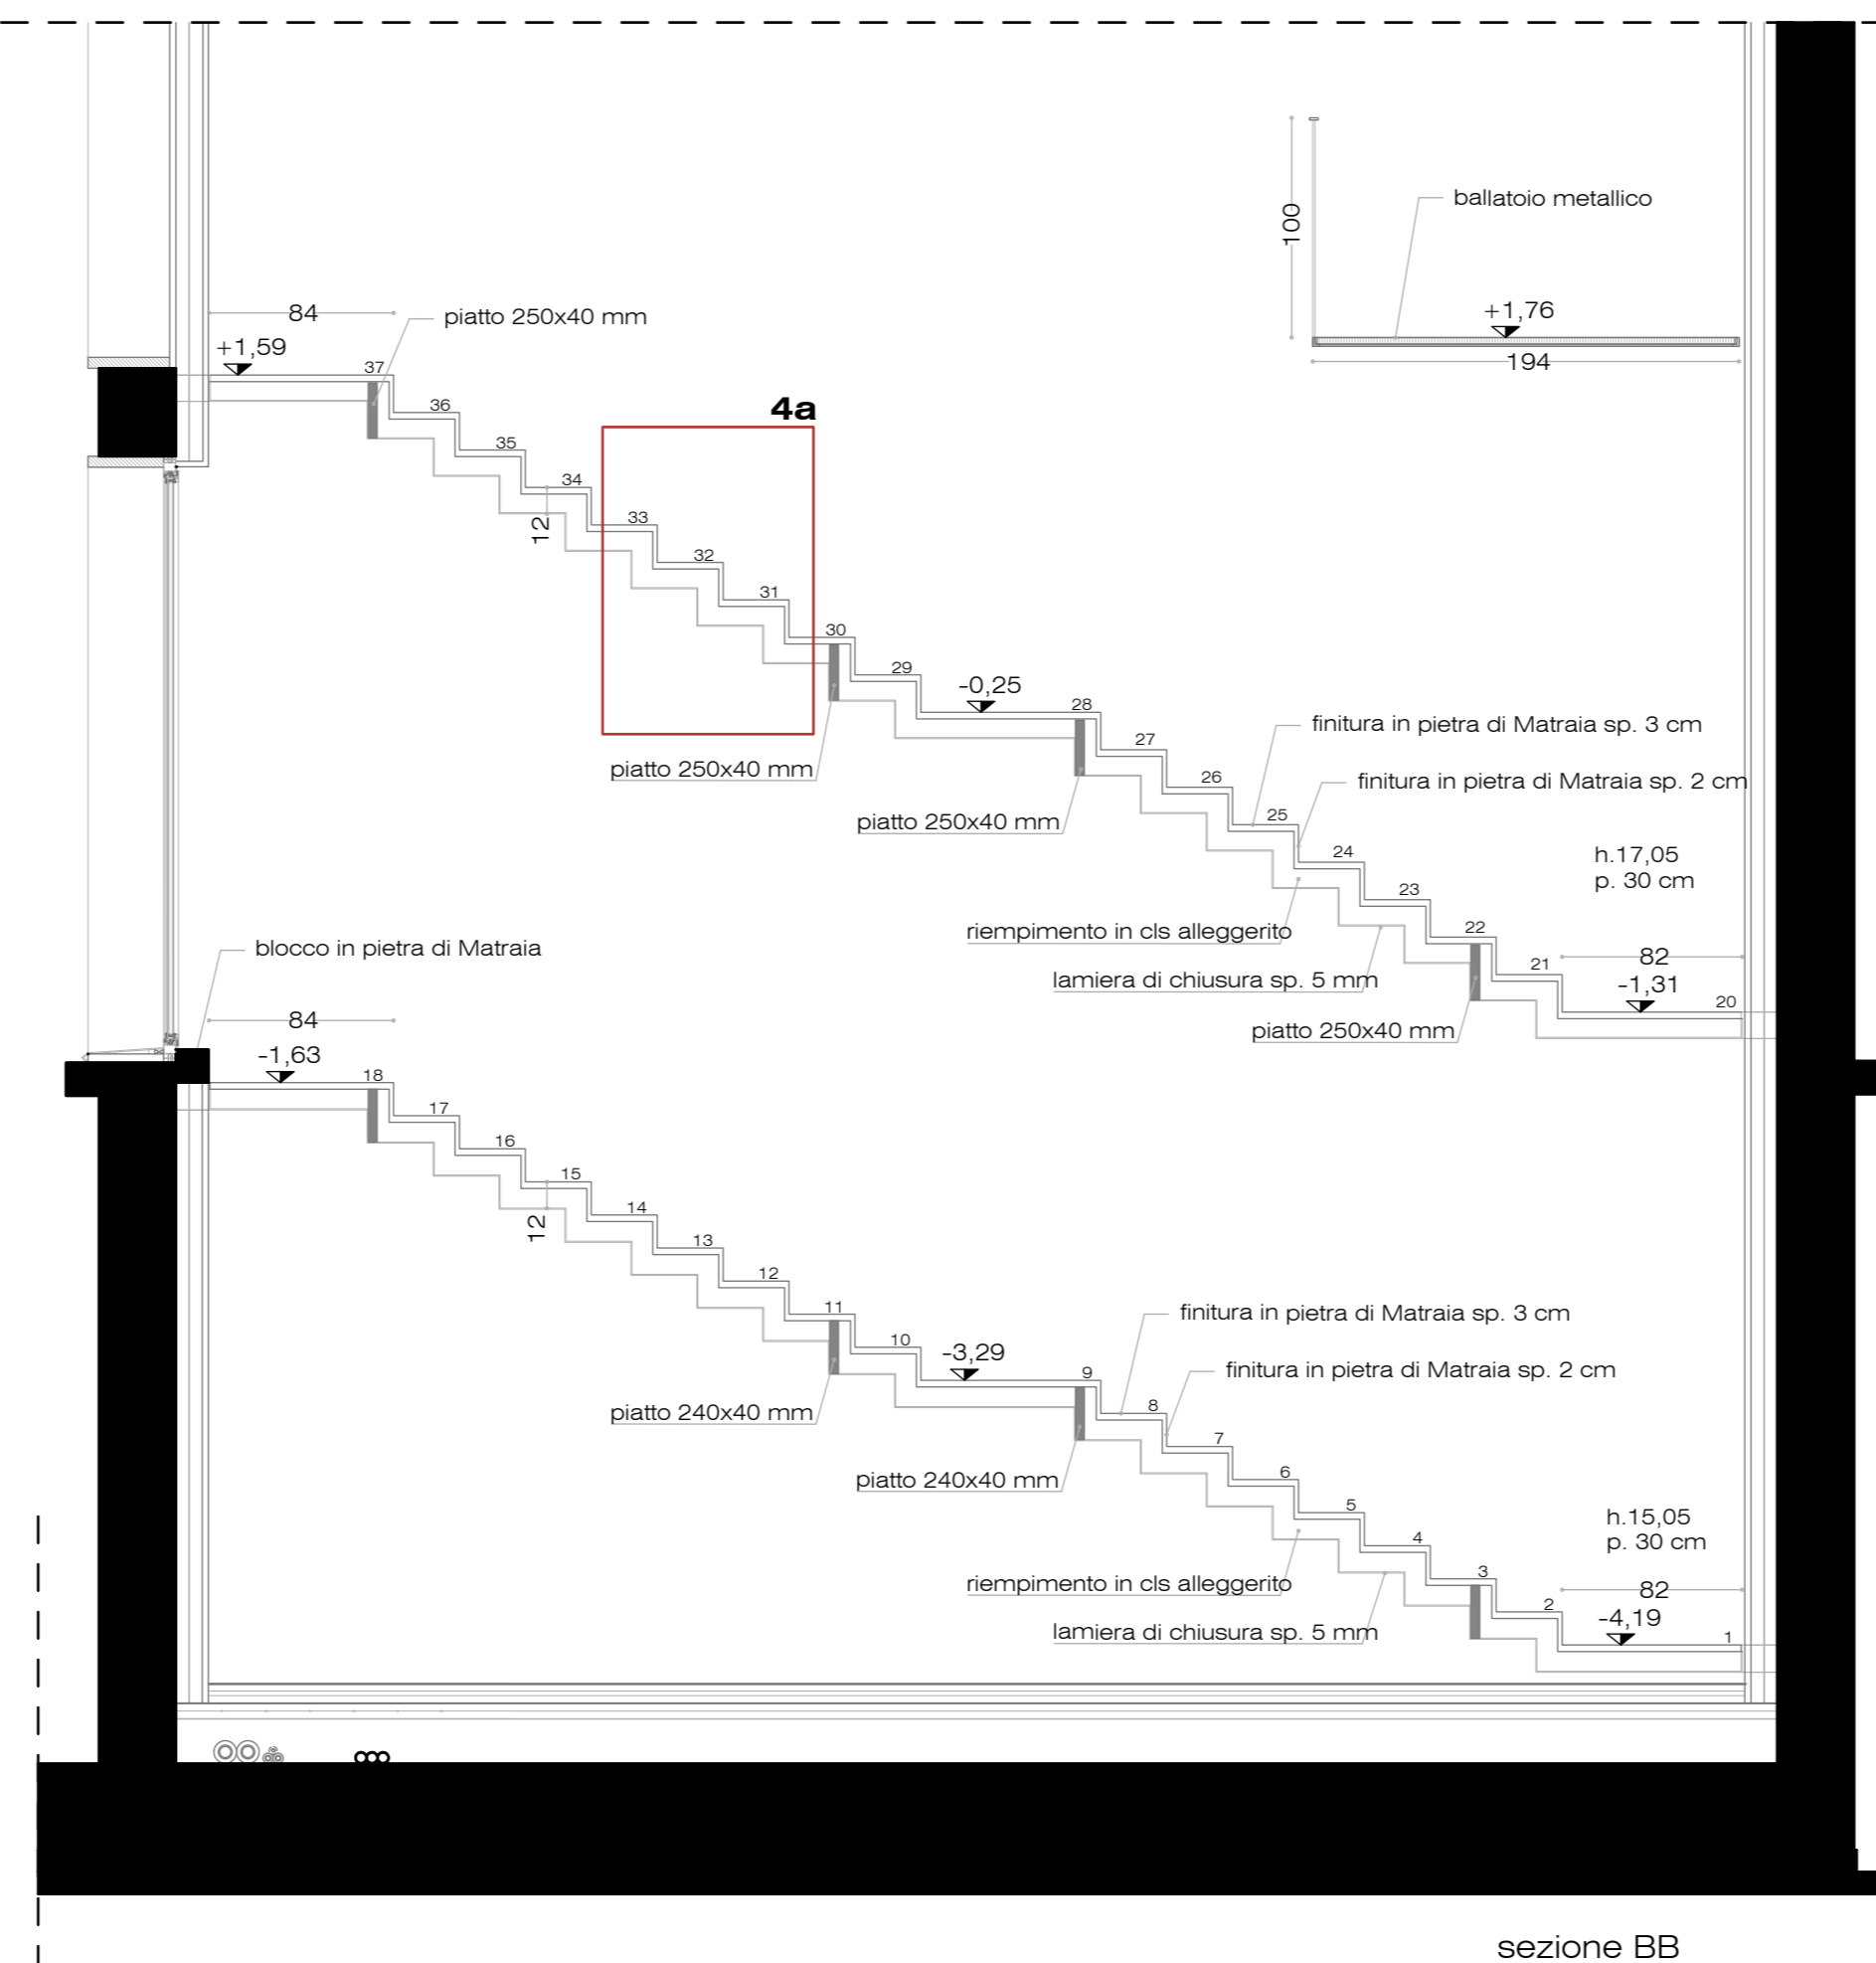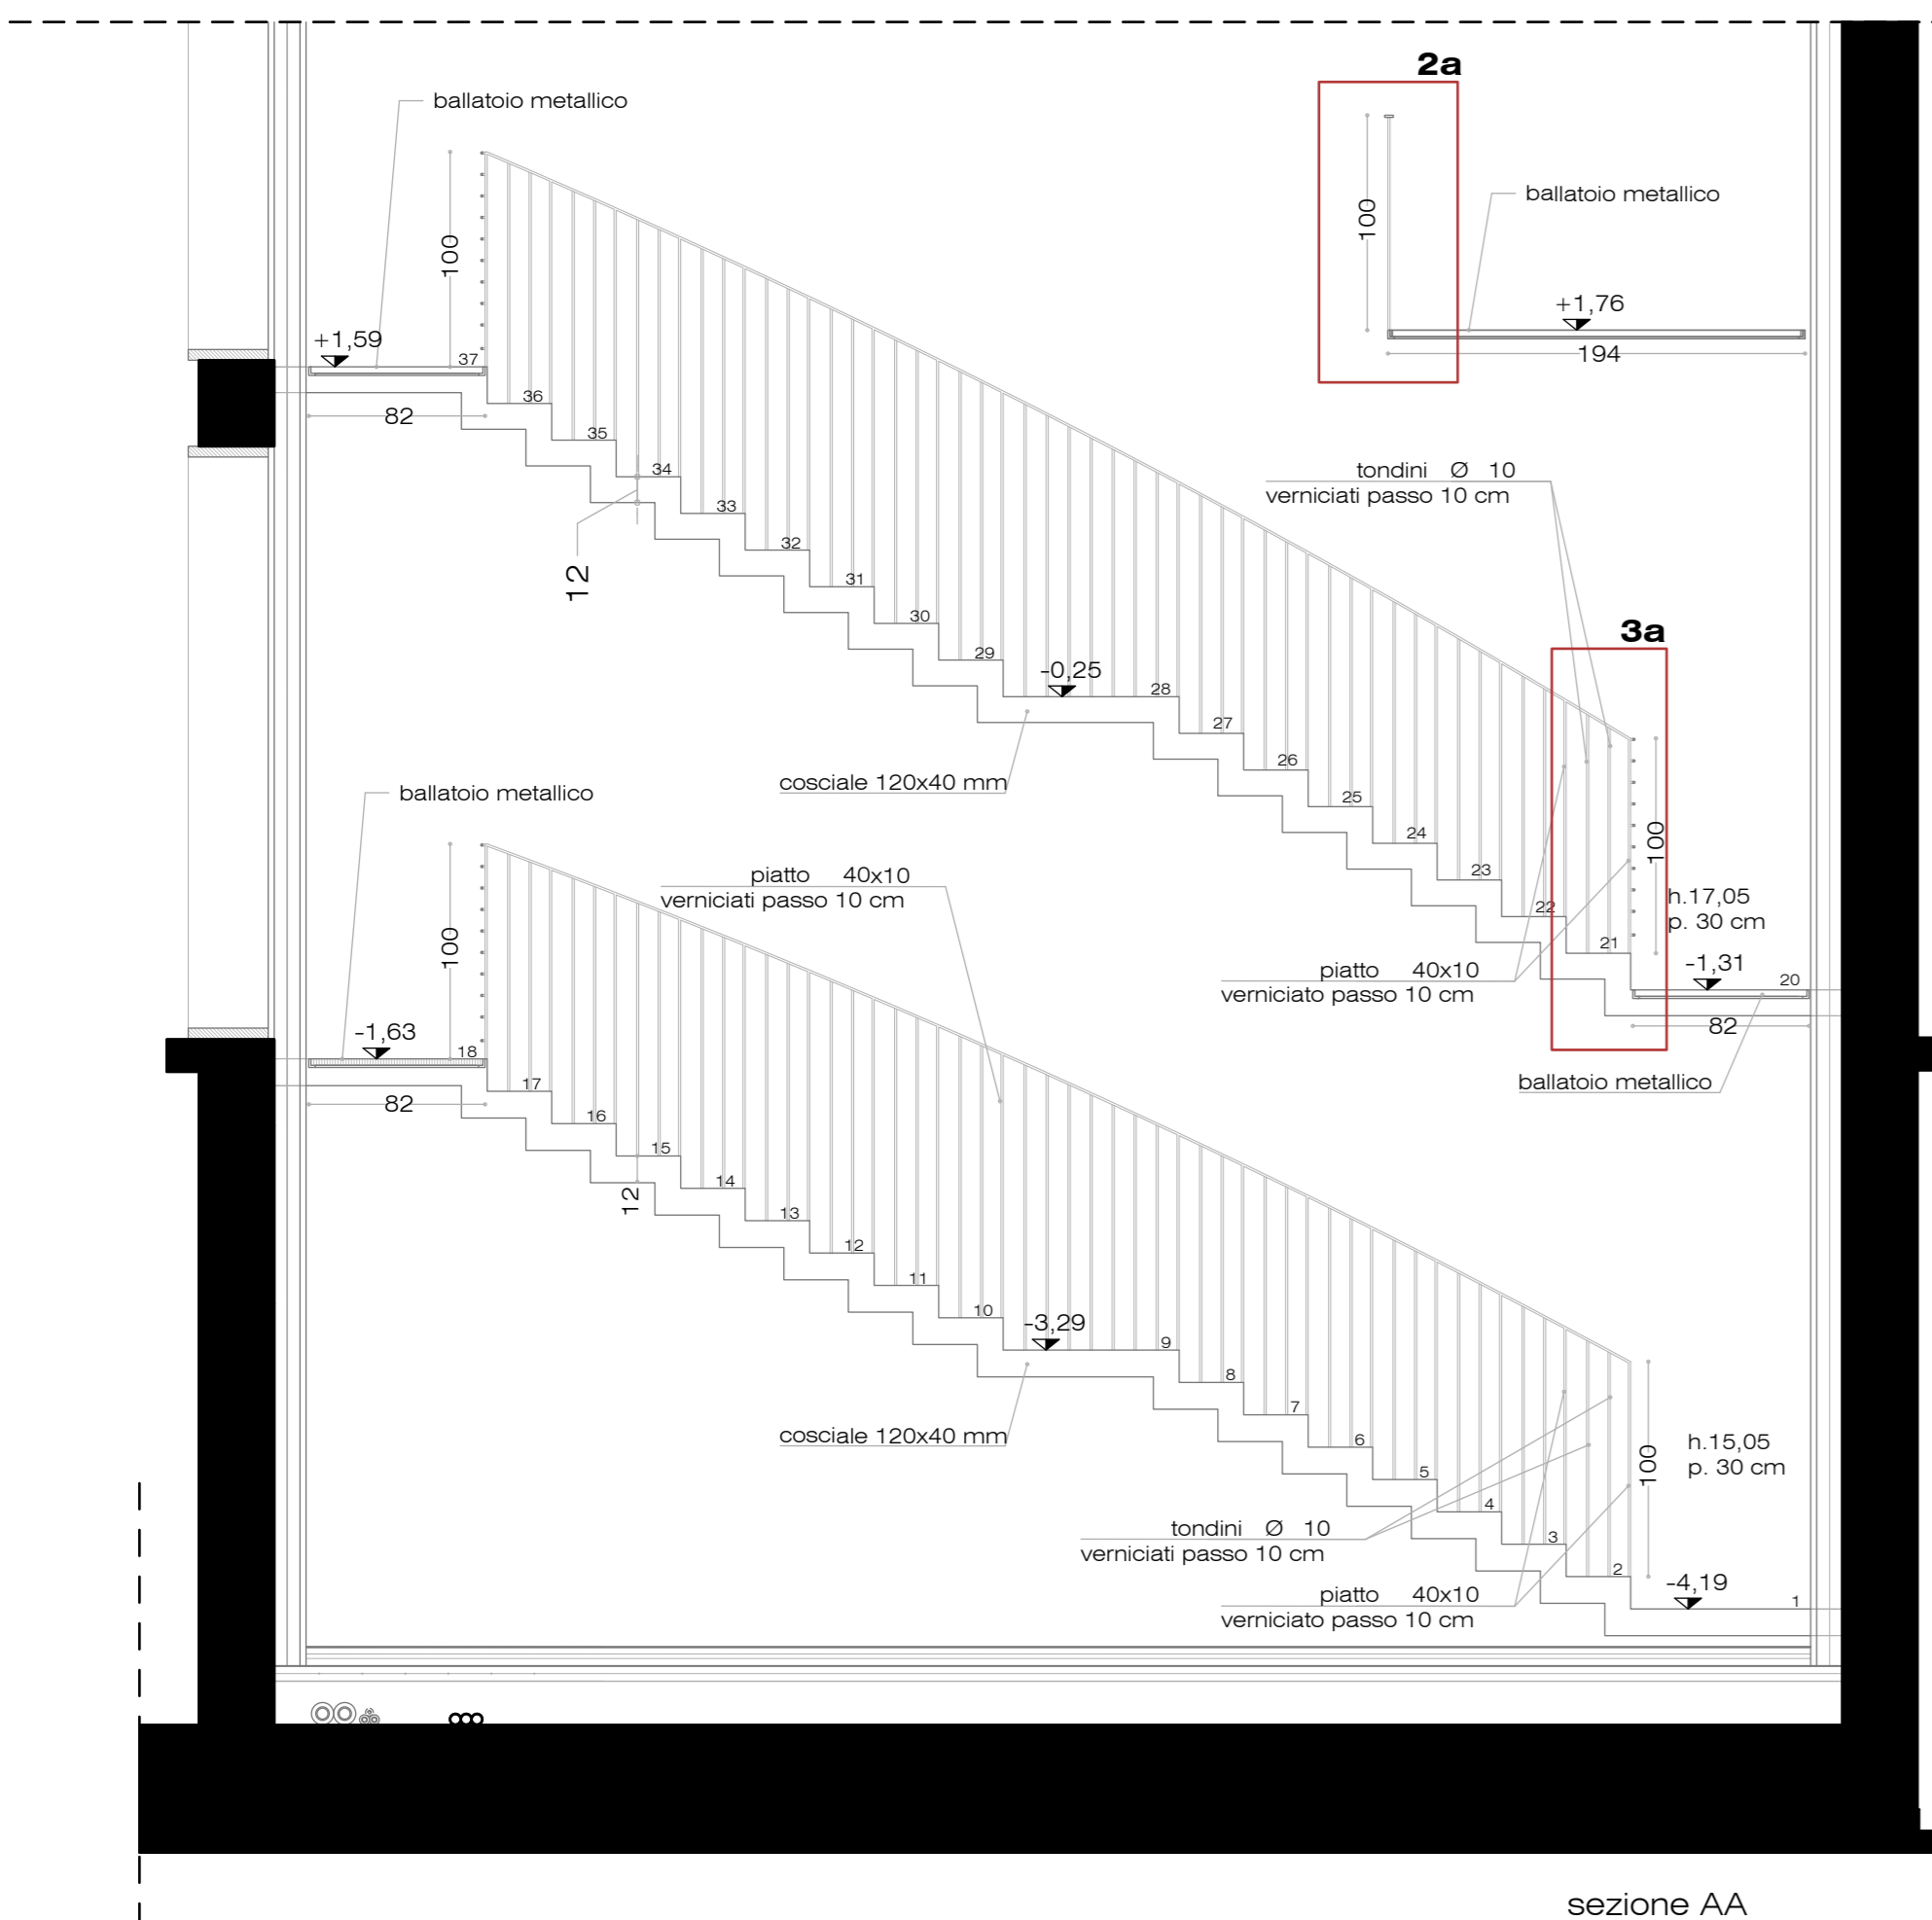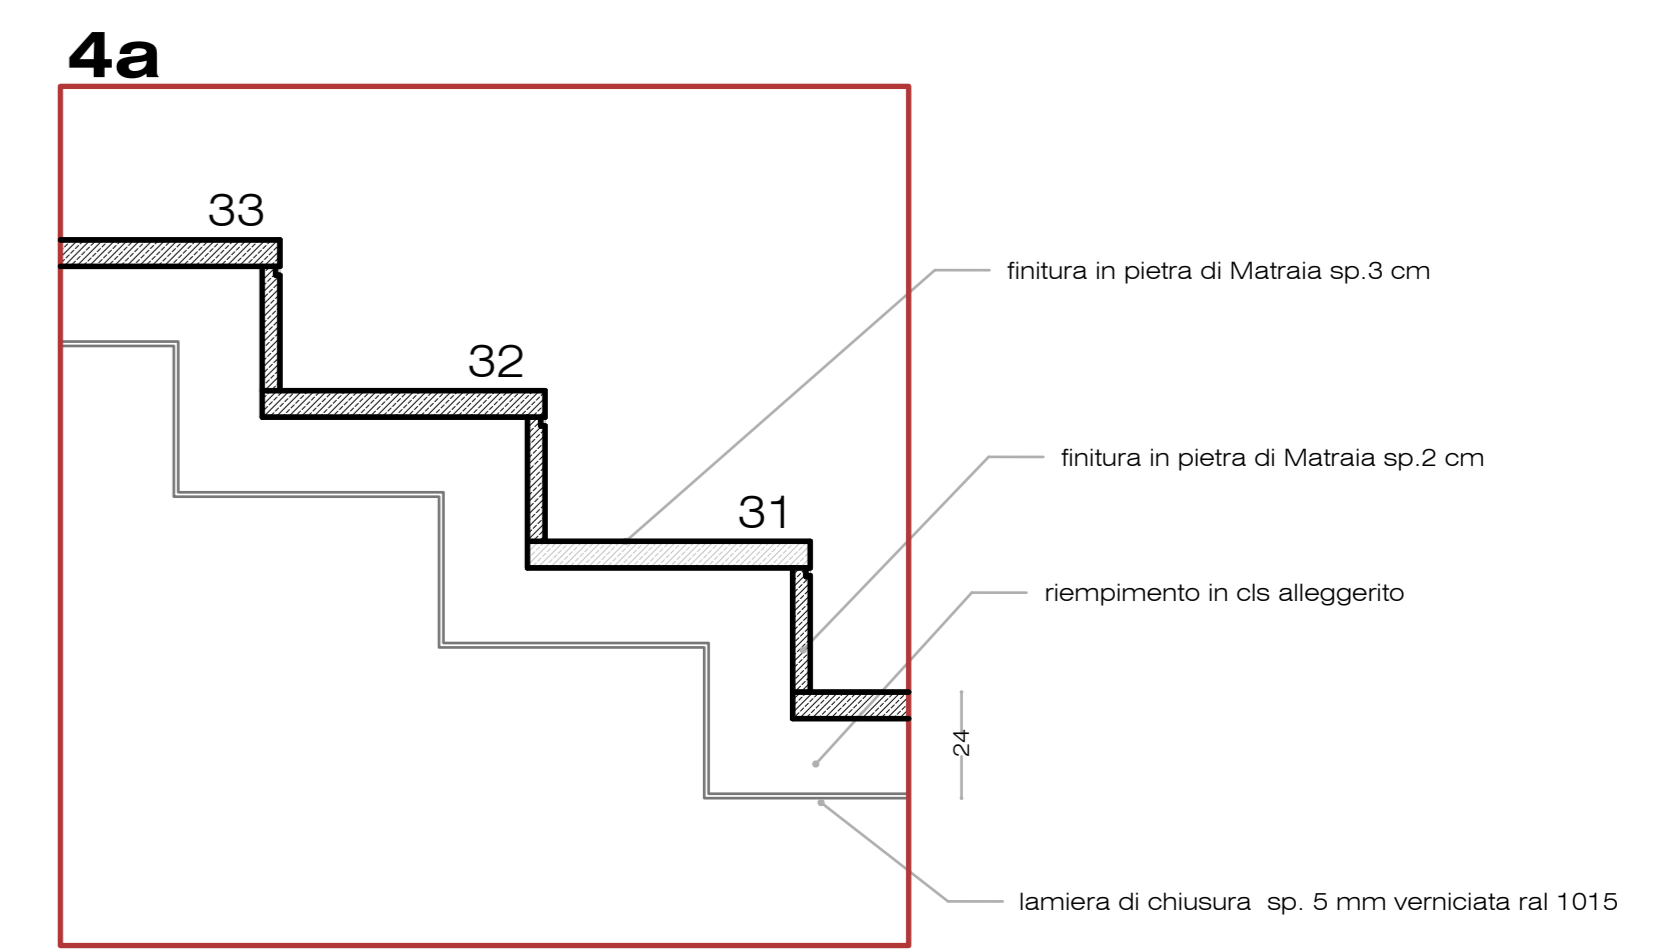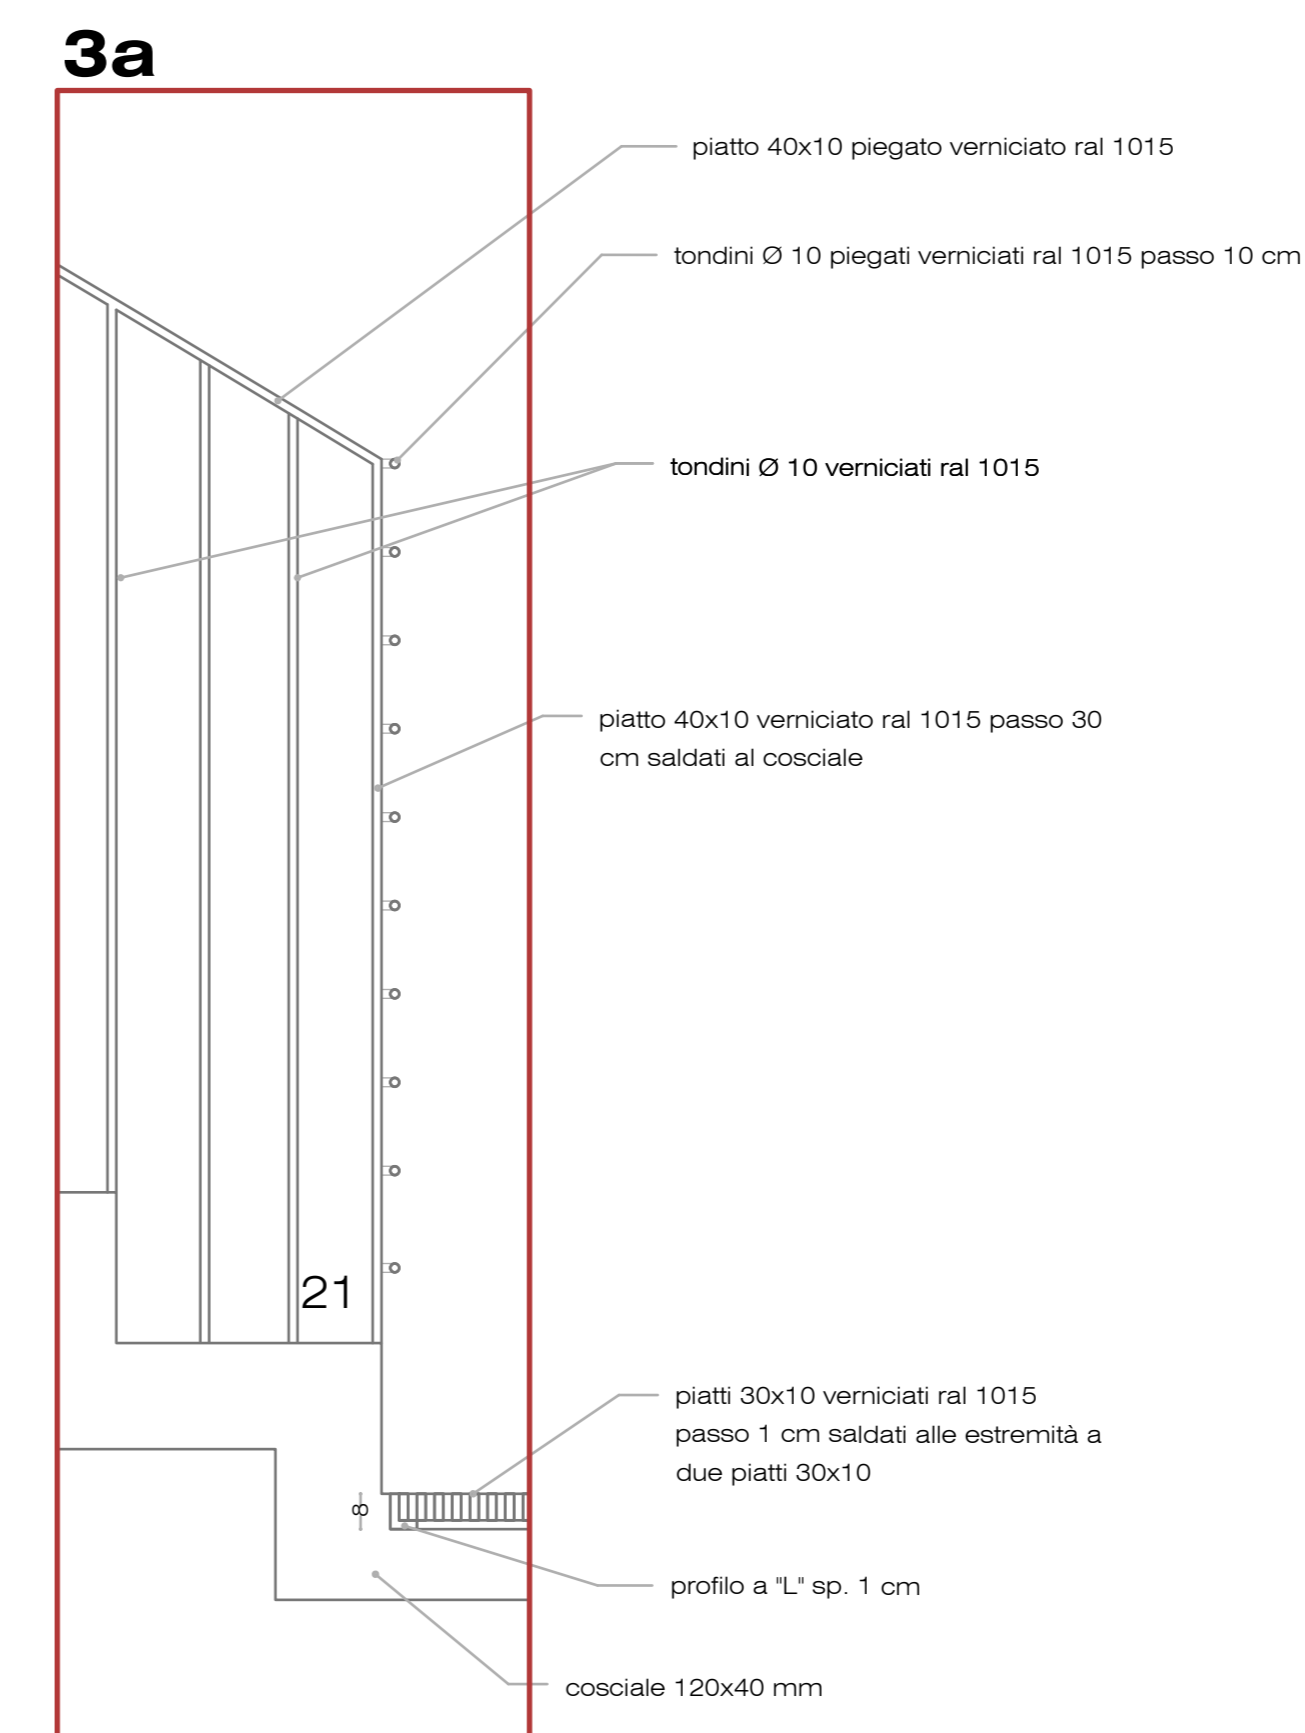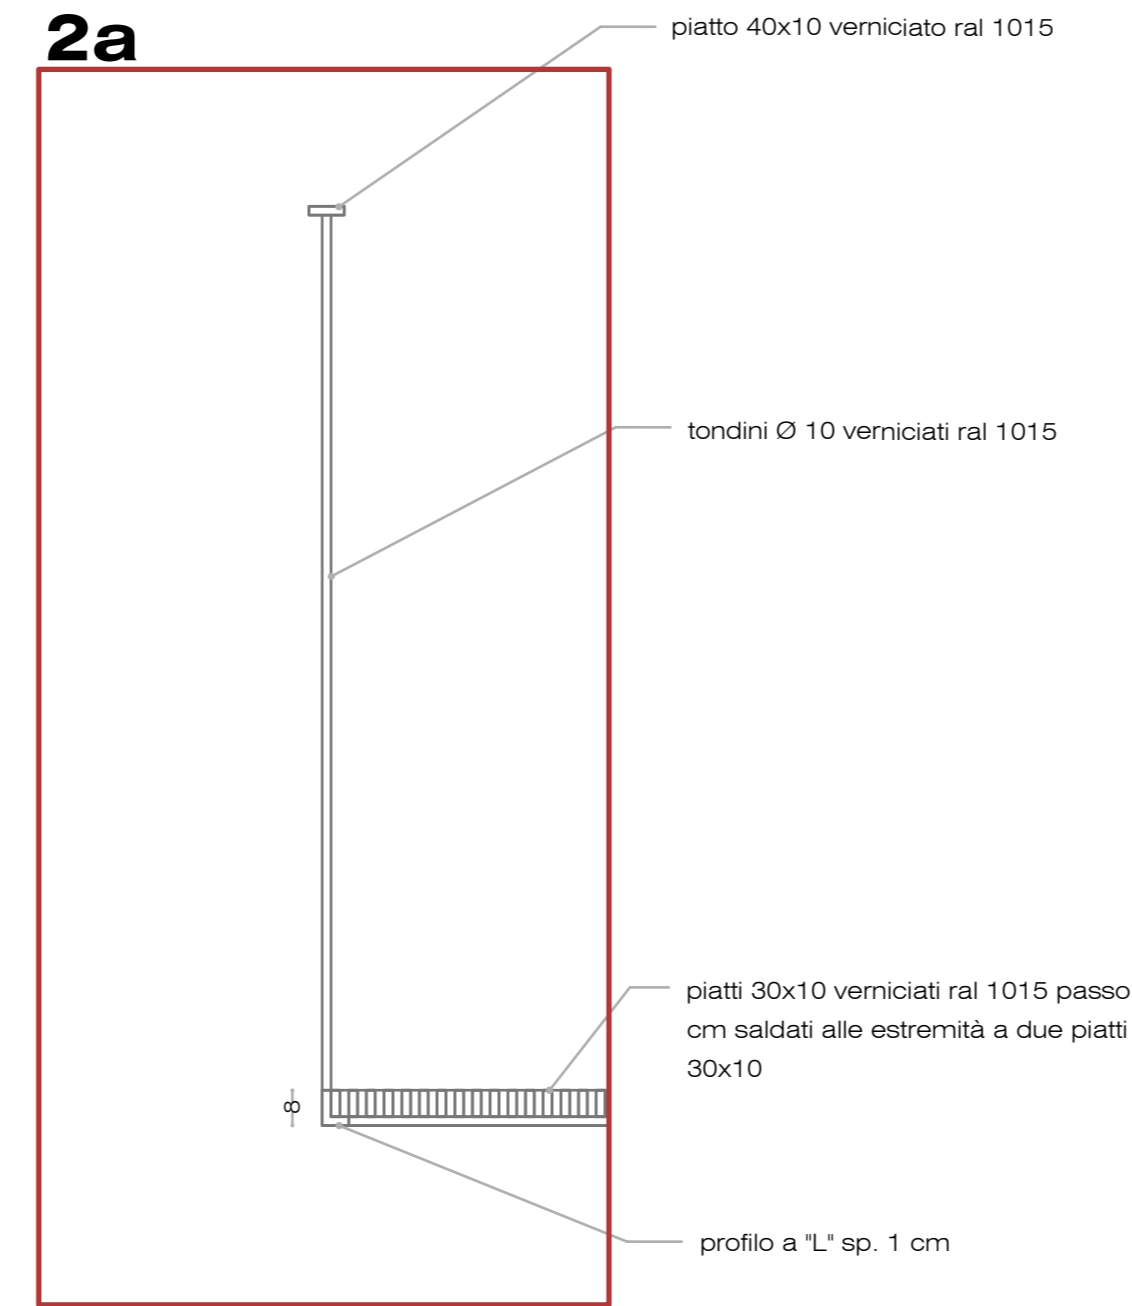

ELABORATI GRAFICI

STATO DI PROGETTO_SCALA METALLICA EDIFICIO B
Piante/Sezioni
Dettagli