


PLANTA BAIXA
Esc.: 1/25

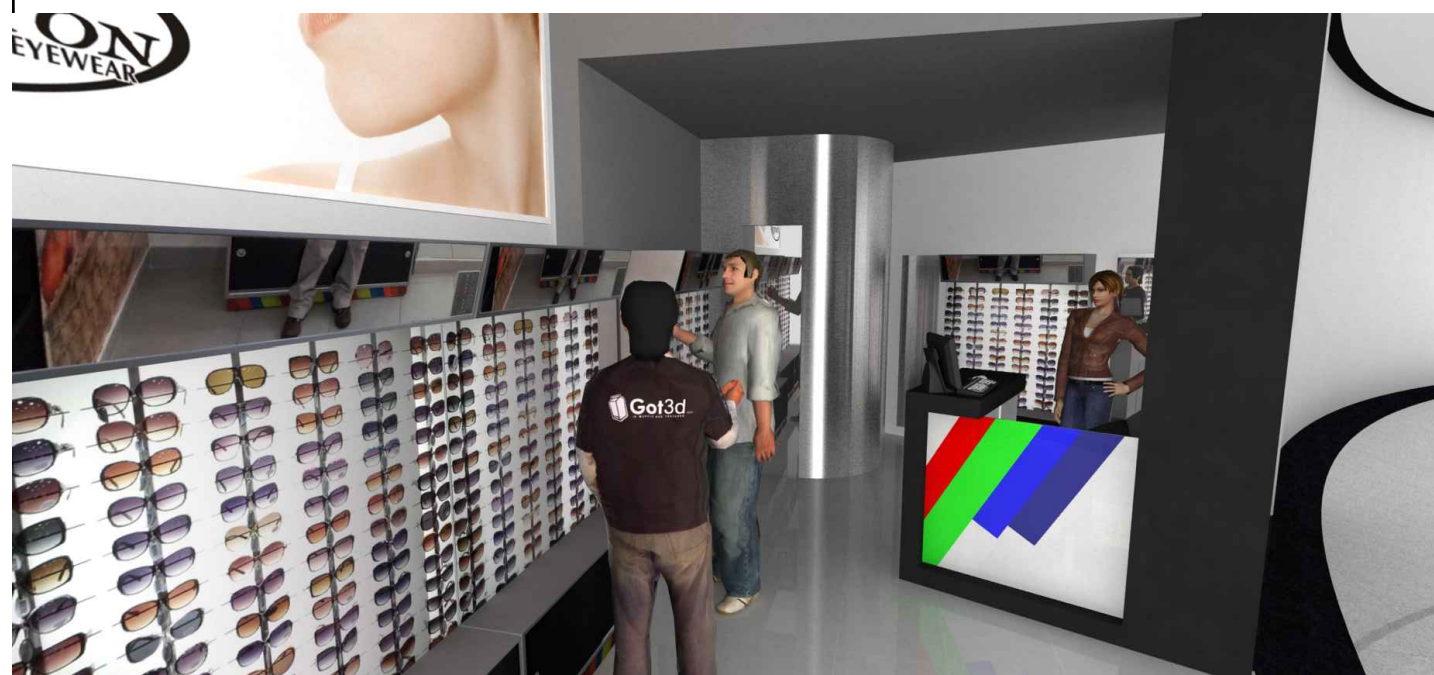

PROJETO DE ARQUITETURA

SHOPPING FLAMBOYANT - Loja LUC S-387

Locatário: TRITON EYEWEAR

Julho/2012

Arquiteto: Matheus Garcia Ferreira CAU 108.274-4

Prancha: 2/13

Matheus Garcia Ferreira
arquiteto e urbanista
|62|9965-2017

