


TRAPBALUSTRADE MET VIDERAND

balustrade

gebeitst eikenhouten leuning, Ø50mm
gepoedercoat staal spijlen hekwerk, Ø20mm,
gelast aan gepoedercoat staalplaat 20x5mm,
spijlen chemisch vertijmt in beton
stalen ring over voeg

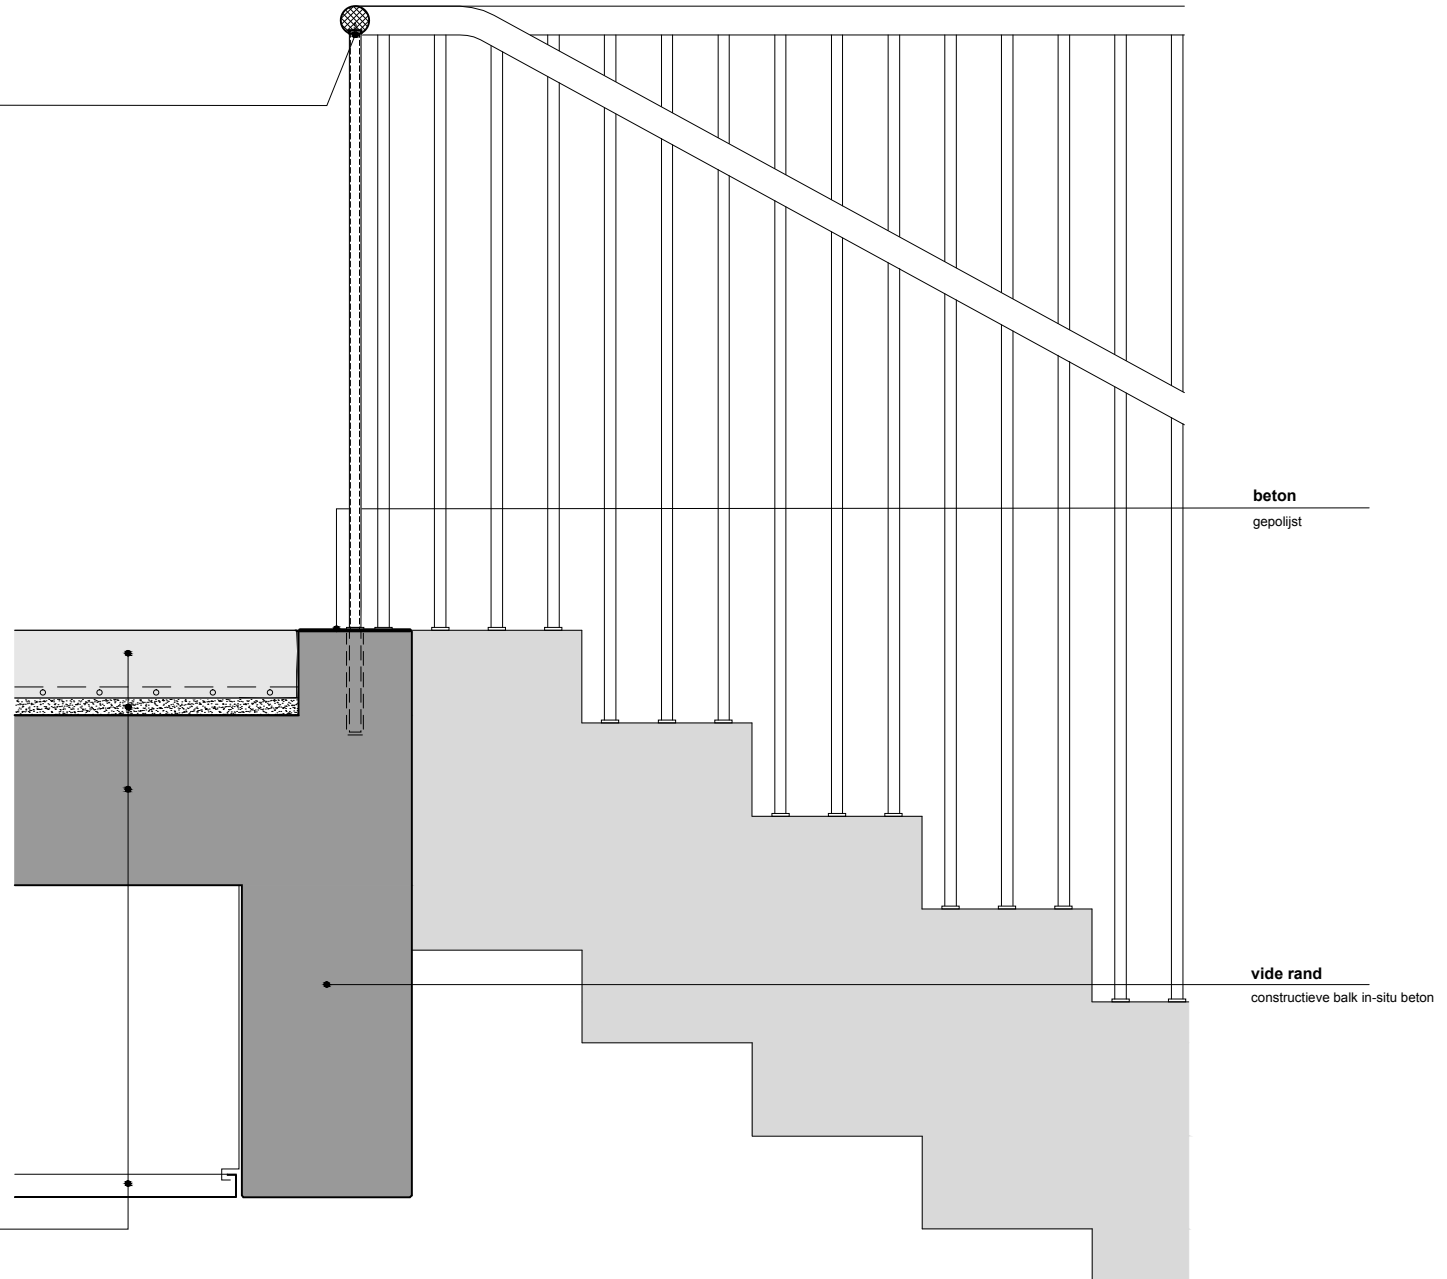

vloer

polybeton 100mm, gepolierd
vloerverwarming 20mm in polybeton
uitvulling schuimbeton 30mm
constructief beton
strekmetaal plafond

0 100 200 500
mm