




PLANTA ESC. 1:10

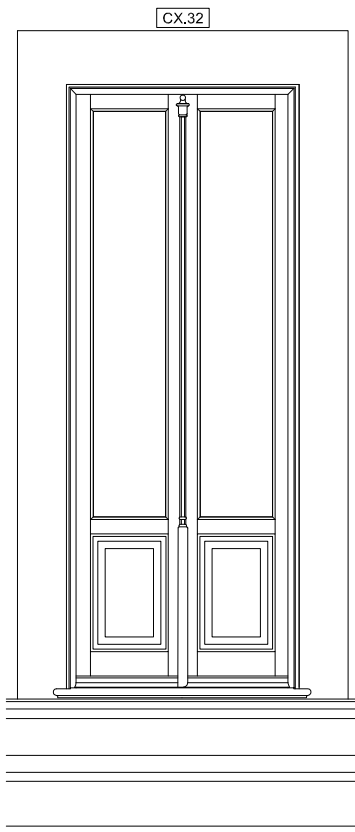


ALÇADO ESC. 1:10

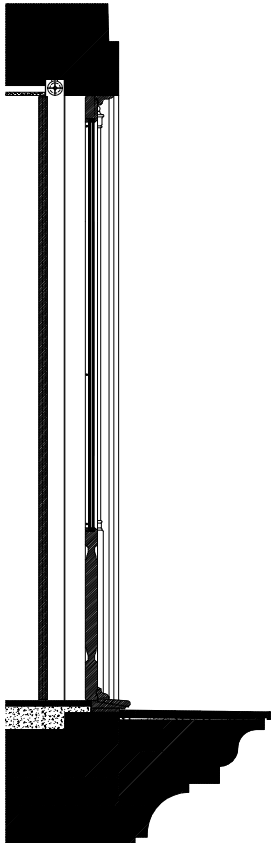


CORTE VERTICAL ESC. 1:10

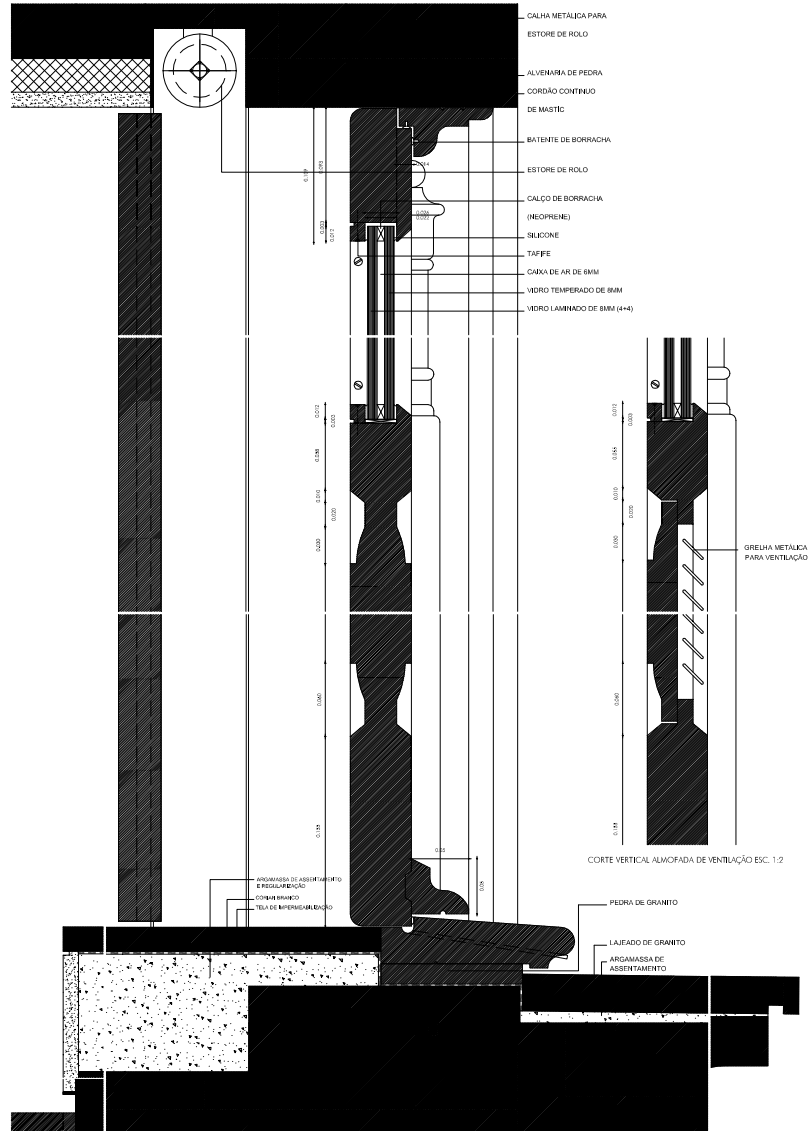


CORTE VERTICAL ESC. 1:2

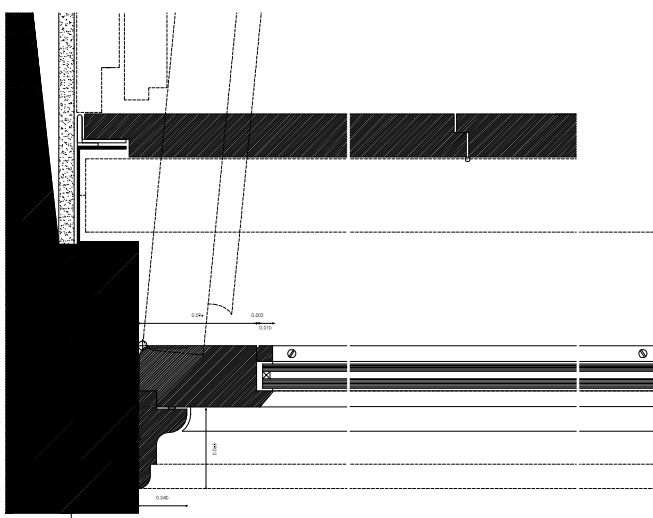

PLANTA ESC. 1:2

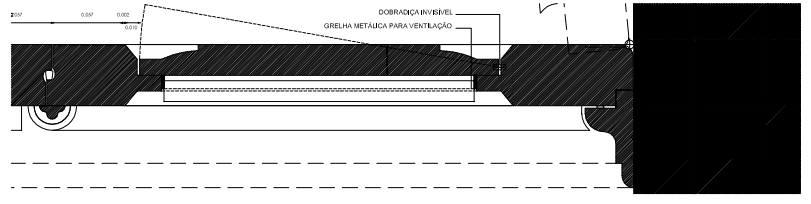

CORTE HORIZONTAL ALMOFADA DE VENTILAÇÃO ESC. 1:2

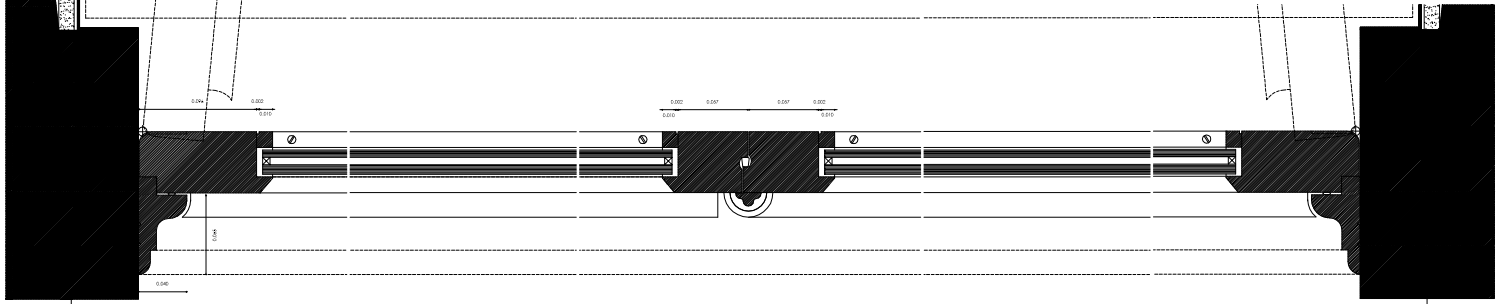

CORTE VERTICAL ALMOFADA DE VENTILAÇÃO ESC. 1:2