




PLANIMETRIA scala 1:50

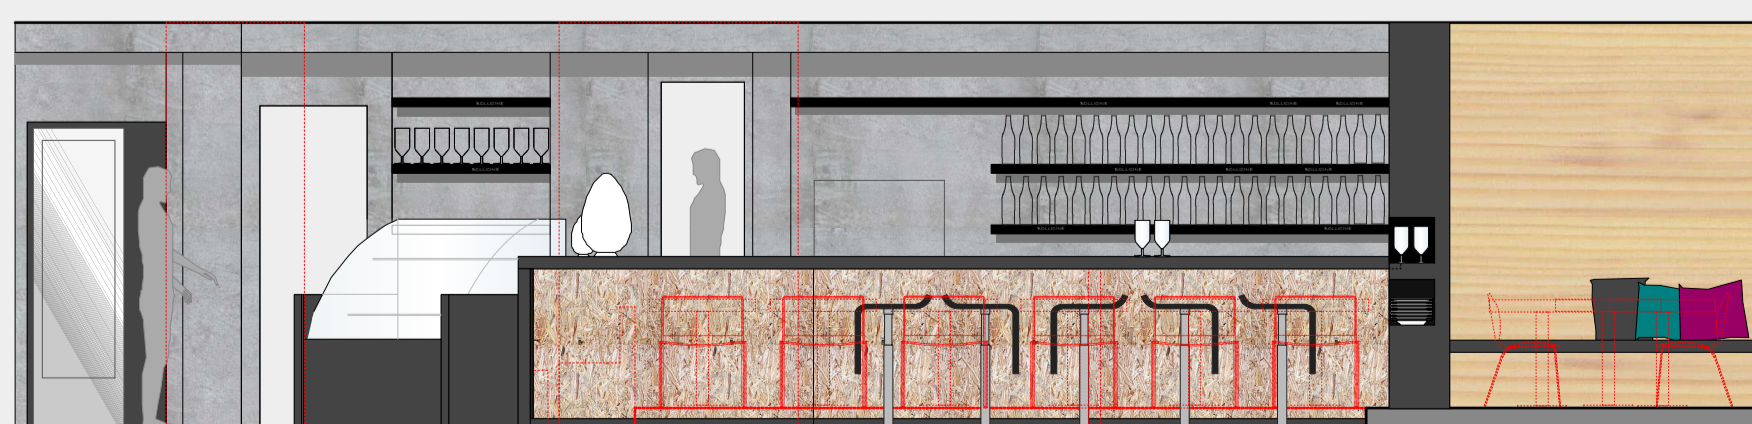

SEZIONE AA scala 1:50



SEZIONE BB scala 1:50