



SEZIONE A-A

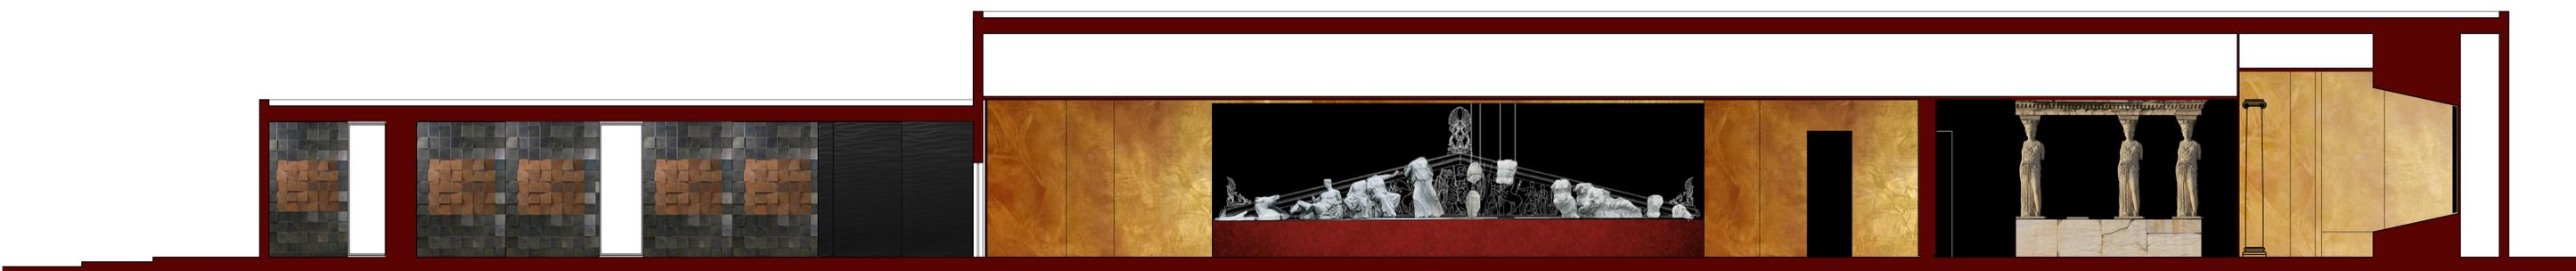


SEZIONE B-B



SEZIONE C-C

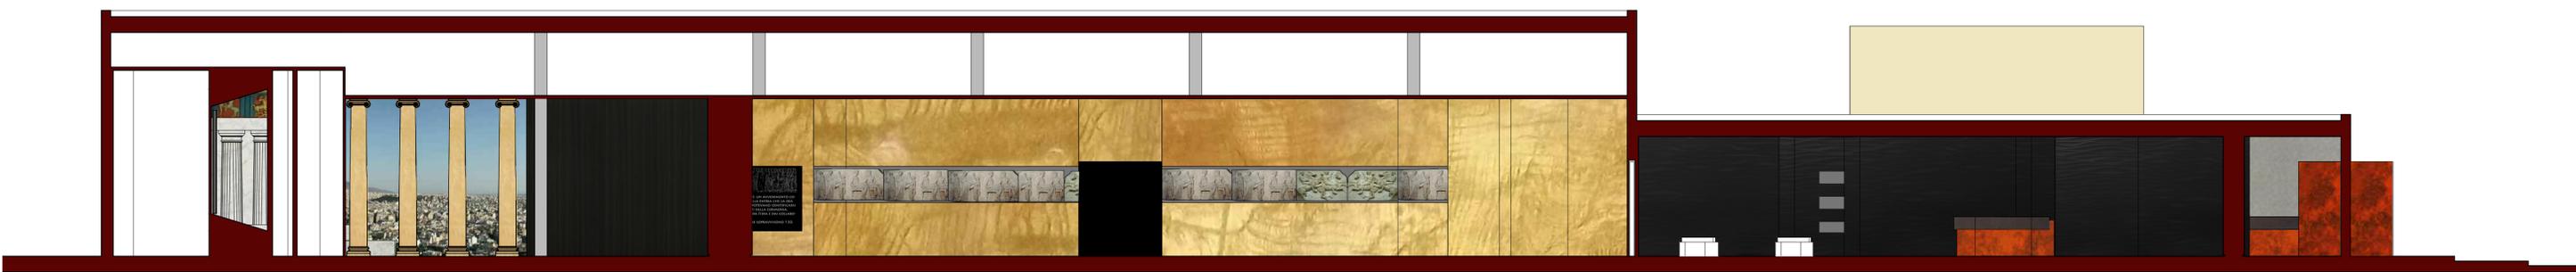

SEZIONE D-D

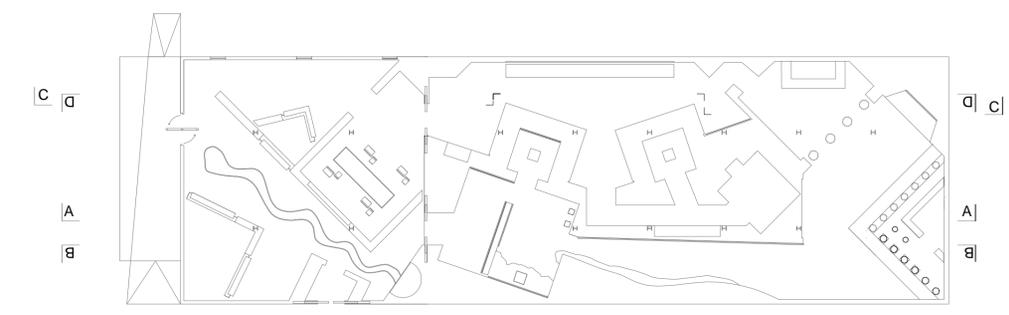

PIANTA CON INDICAZIONI SEZIONI