


索引图  
KEYPLAN

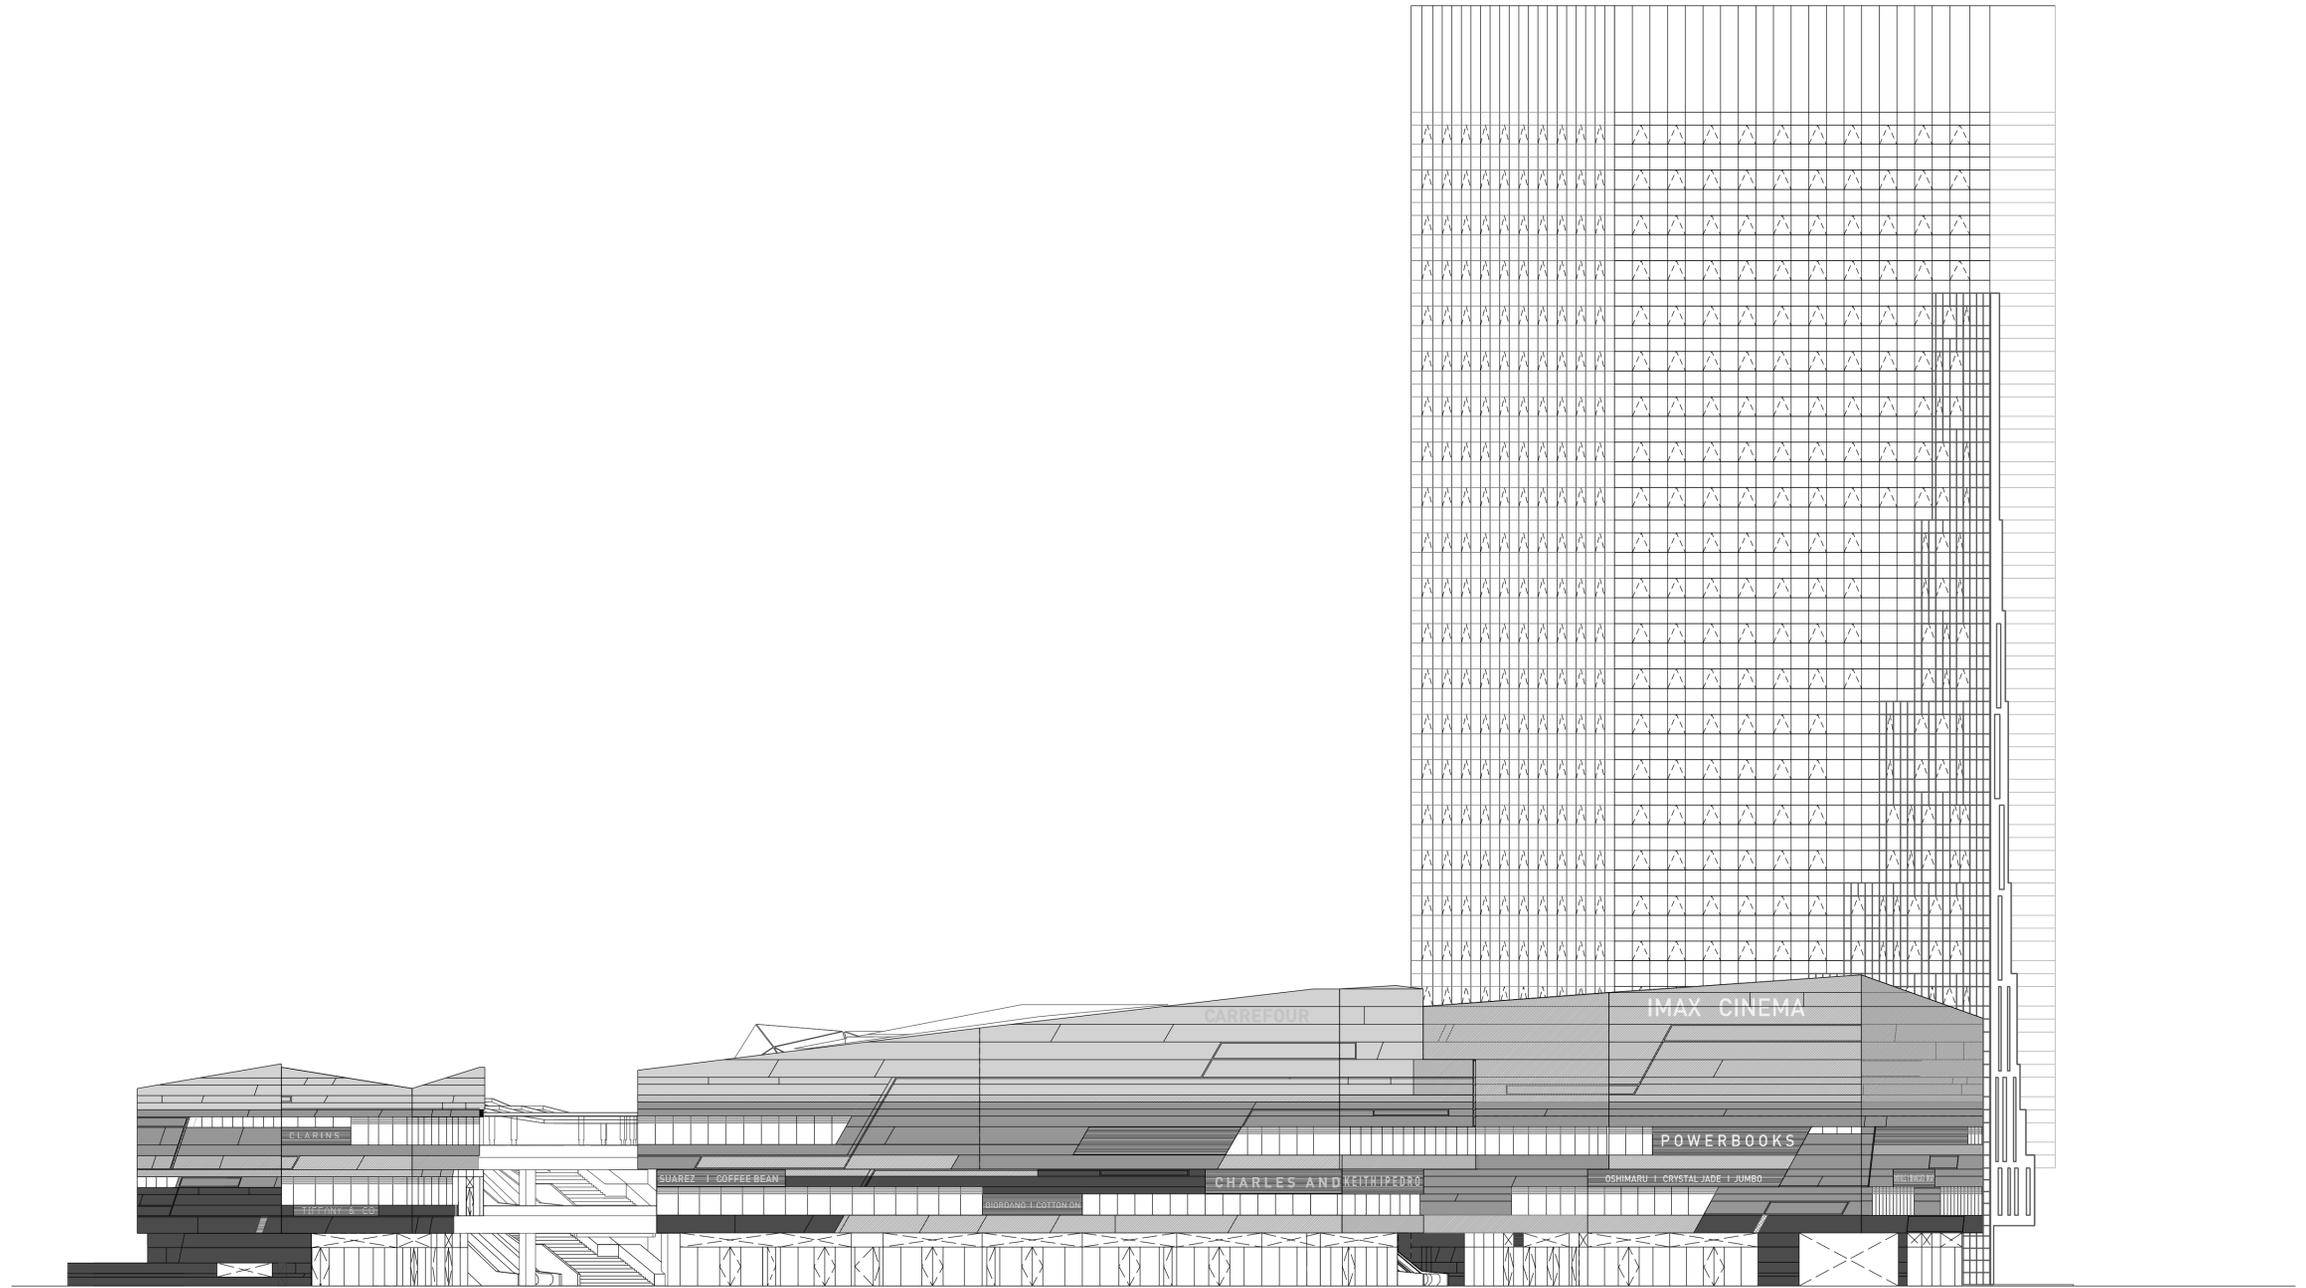

裙房栋1展开立面 (P1)  
ELEVATION 1

01  
GA\_K301

1:300

