


ALZADO ESTE
0 10

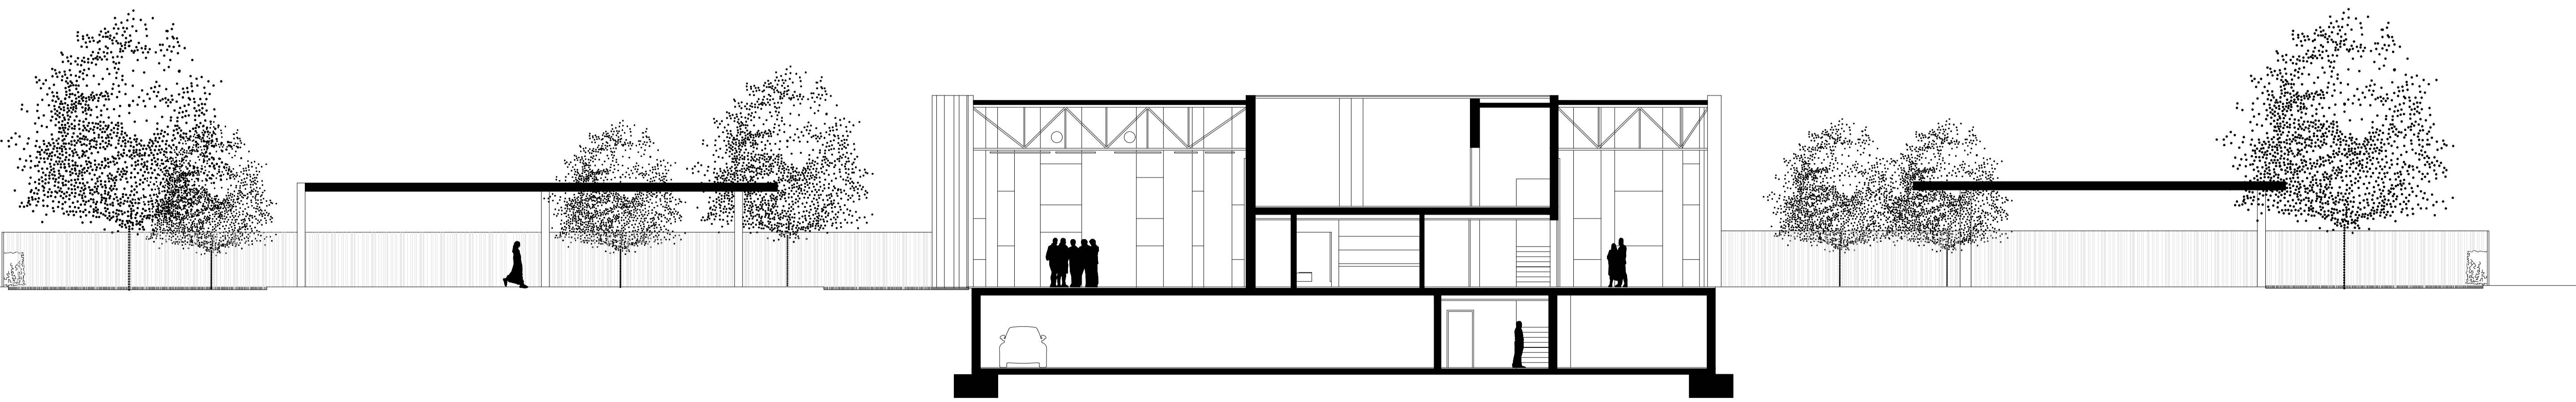

SECCIÓN B
0 10