


SEZIONE A-A



SEZIONE B-B



PROSPETTO PRINCIPALE

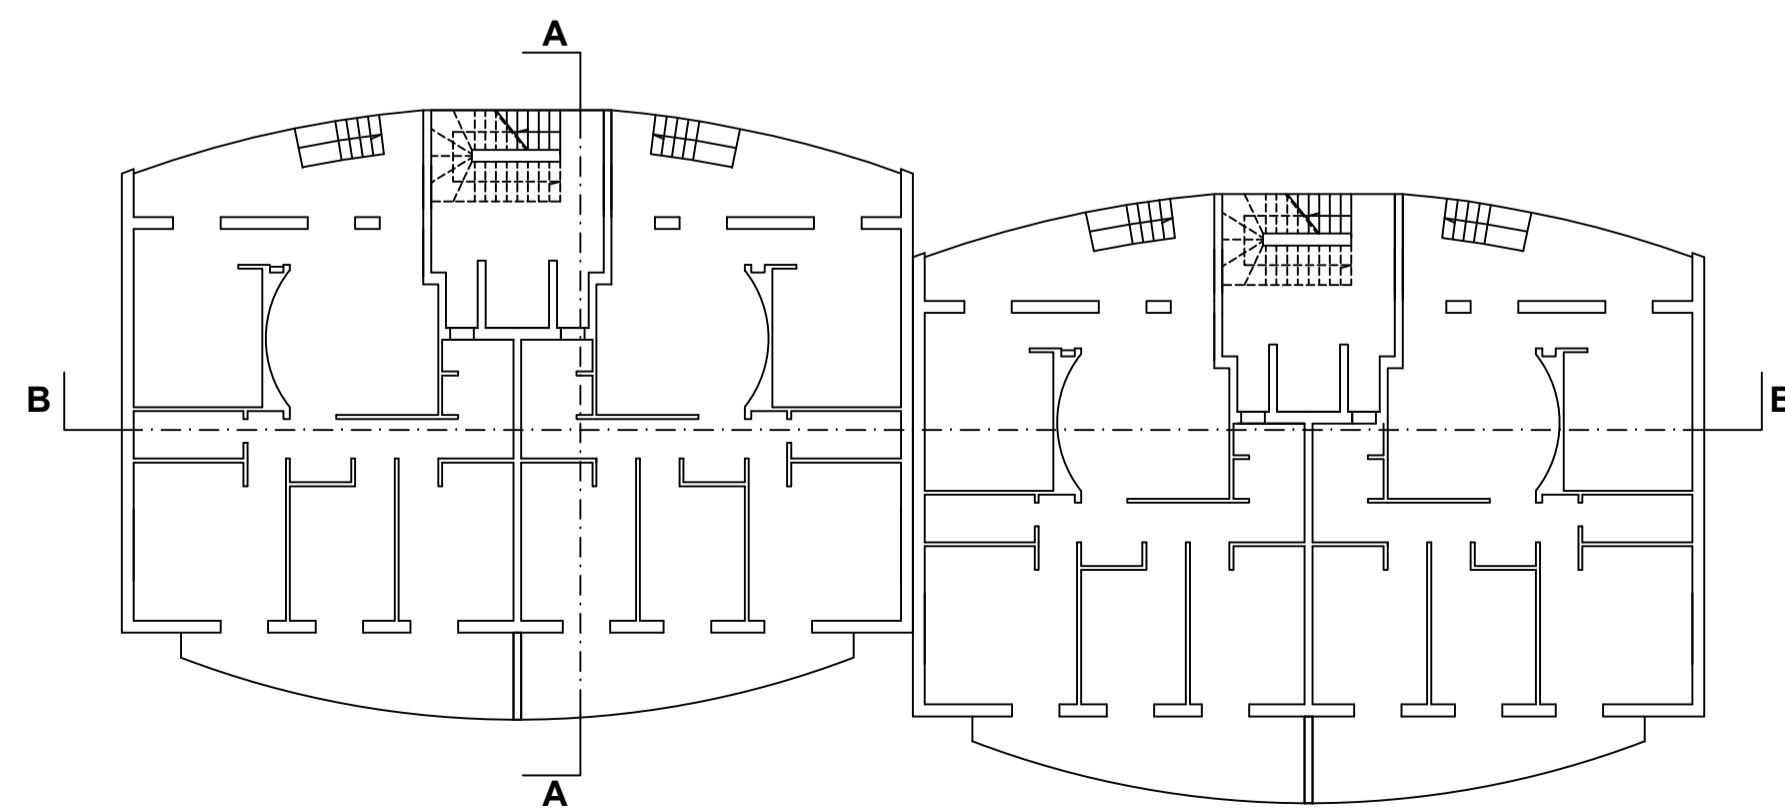

PROSPETTO POSTERIORE