

공사명 PROJECT TITLE

특기 사항 NOTE

수정 및 제출내용
ISSUES & REVISION

번호 NO.	내용 DESCRIPTION	일자 DATE


SEOINN
DESIGN GROUP

서인

(주) 서인 종합건축사사무소
서울특별시 서초구 반포4동 107-24
서초구 건축사사무소 316호 대표 최동규
FAX. 536-8425 TEL. 532-1861

구분 DIVISION	검토 CHECK	승인 APPR.	비고 REMARK
건축 ARCHITECT			
구조 STRUCTURAL			
기계 MECHANICAL			
전기 ELECTRICAL			
기계 ENGINEERING			
조경 LANDSCAPE			
인테리어 INTERIOR			

도면명 DRAWING TITLE

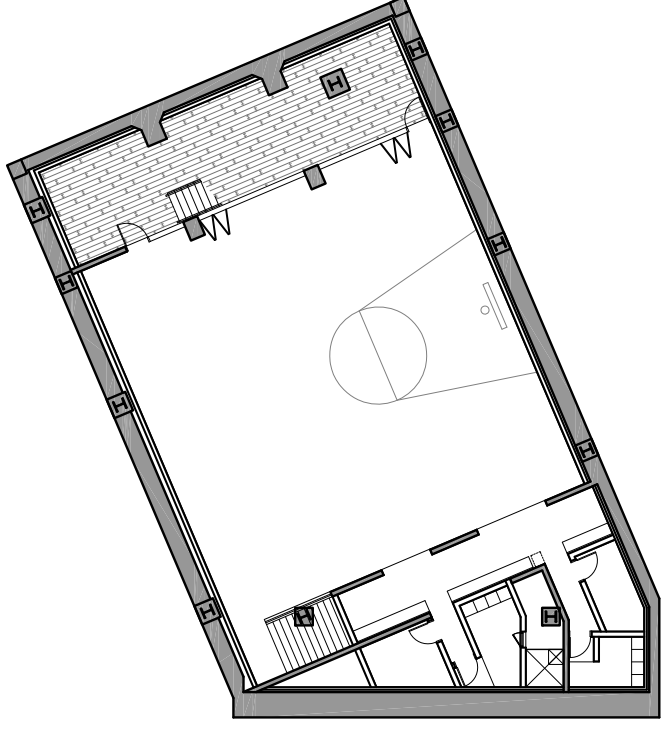

일자
DATE

공사번호
PROJECT NO.

축척
SCALE

도면번호
DRAWING NO.

일자
DATE

공사번호
PROJECT NO.

축척
SCALE

도면번호
DRAWING NO.