



**-1- STUDIO DEL PARTICOLARE D'ATTACCO MURO-PORTONCINO**

PROSPETTO

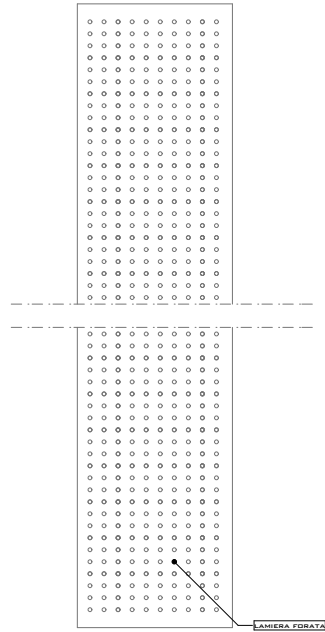


PIANTA

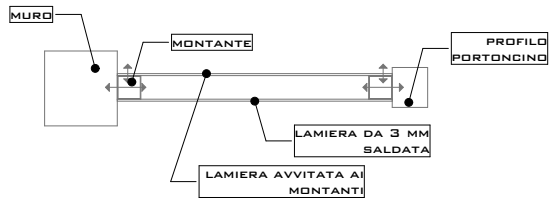


↑↓ AVVITATO  
↔ FISCHERATO

**-2- PARTICOLARE COSTRUTTIVO DEL TETTO**



PACCHETTO TETTO

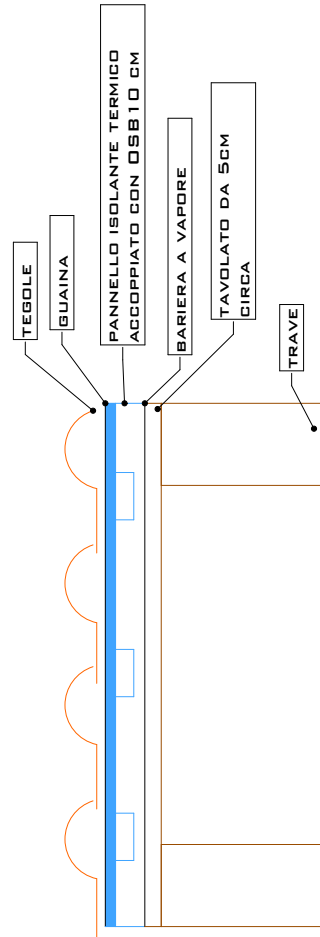

**-3- PARTICOLARE COSTRUTTIVO ARCHITETTONICO**

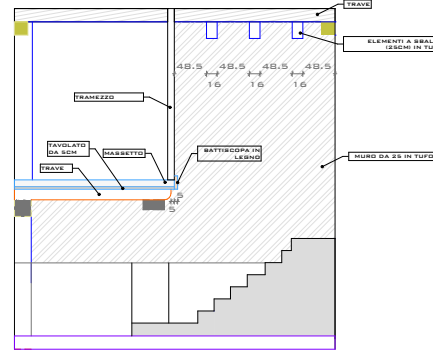

**PARTICOLARE COSTRUTTIVO ARCHITETTONICO PER TORRINO SCALE INTERNO**

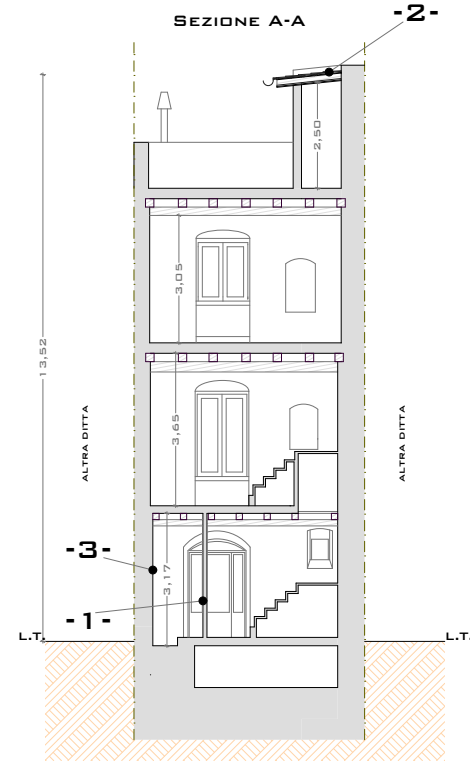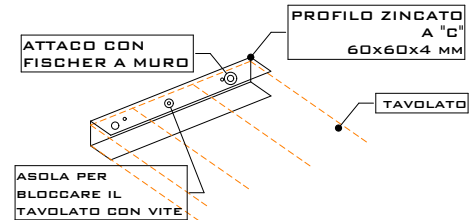

SCALA 1/100

STUDIO DI ARCHITETTURA **RAMINO GA**

COMMITTENTE:  
VALERIA VENTI  
GIUSEPPE RAMINO ANTONINO  
INTERVENTO DI:  
RESTAURO-RISTRUTTURAZIONE

