


ELEVAÇÃO LATERAL 2

A

ELEVAÇÃO POSTERIOR

C

B

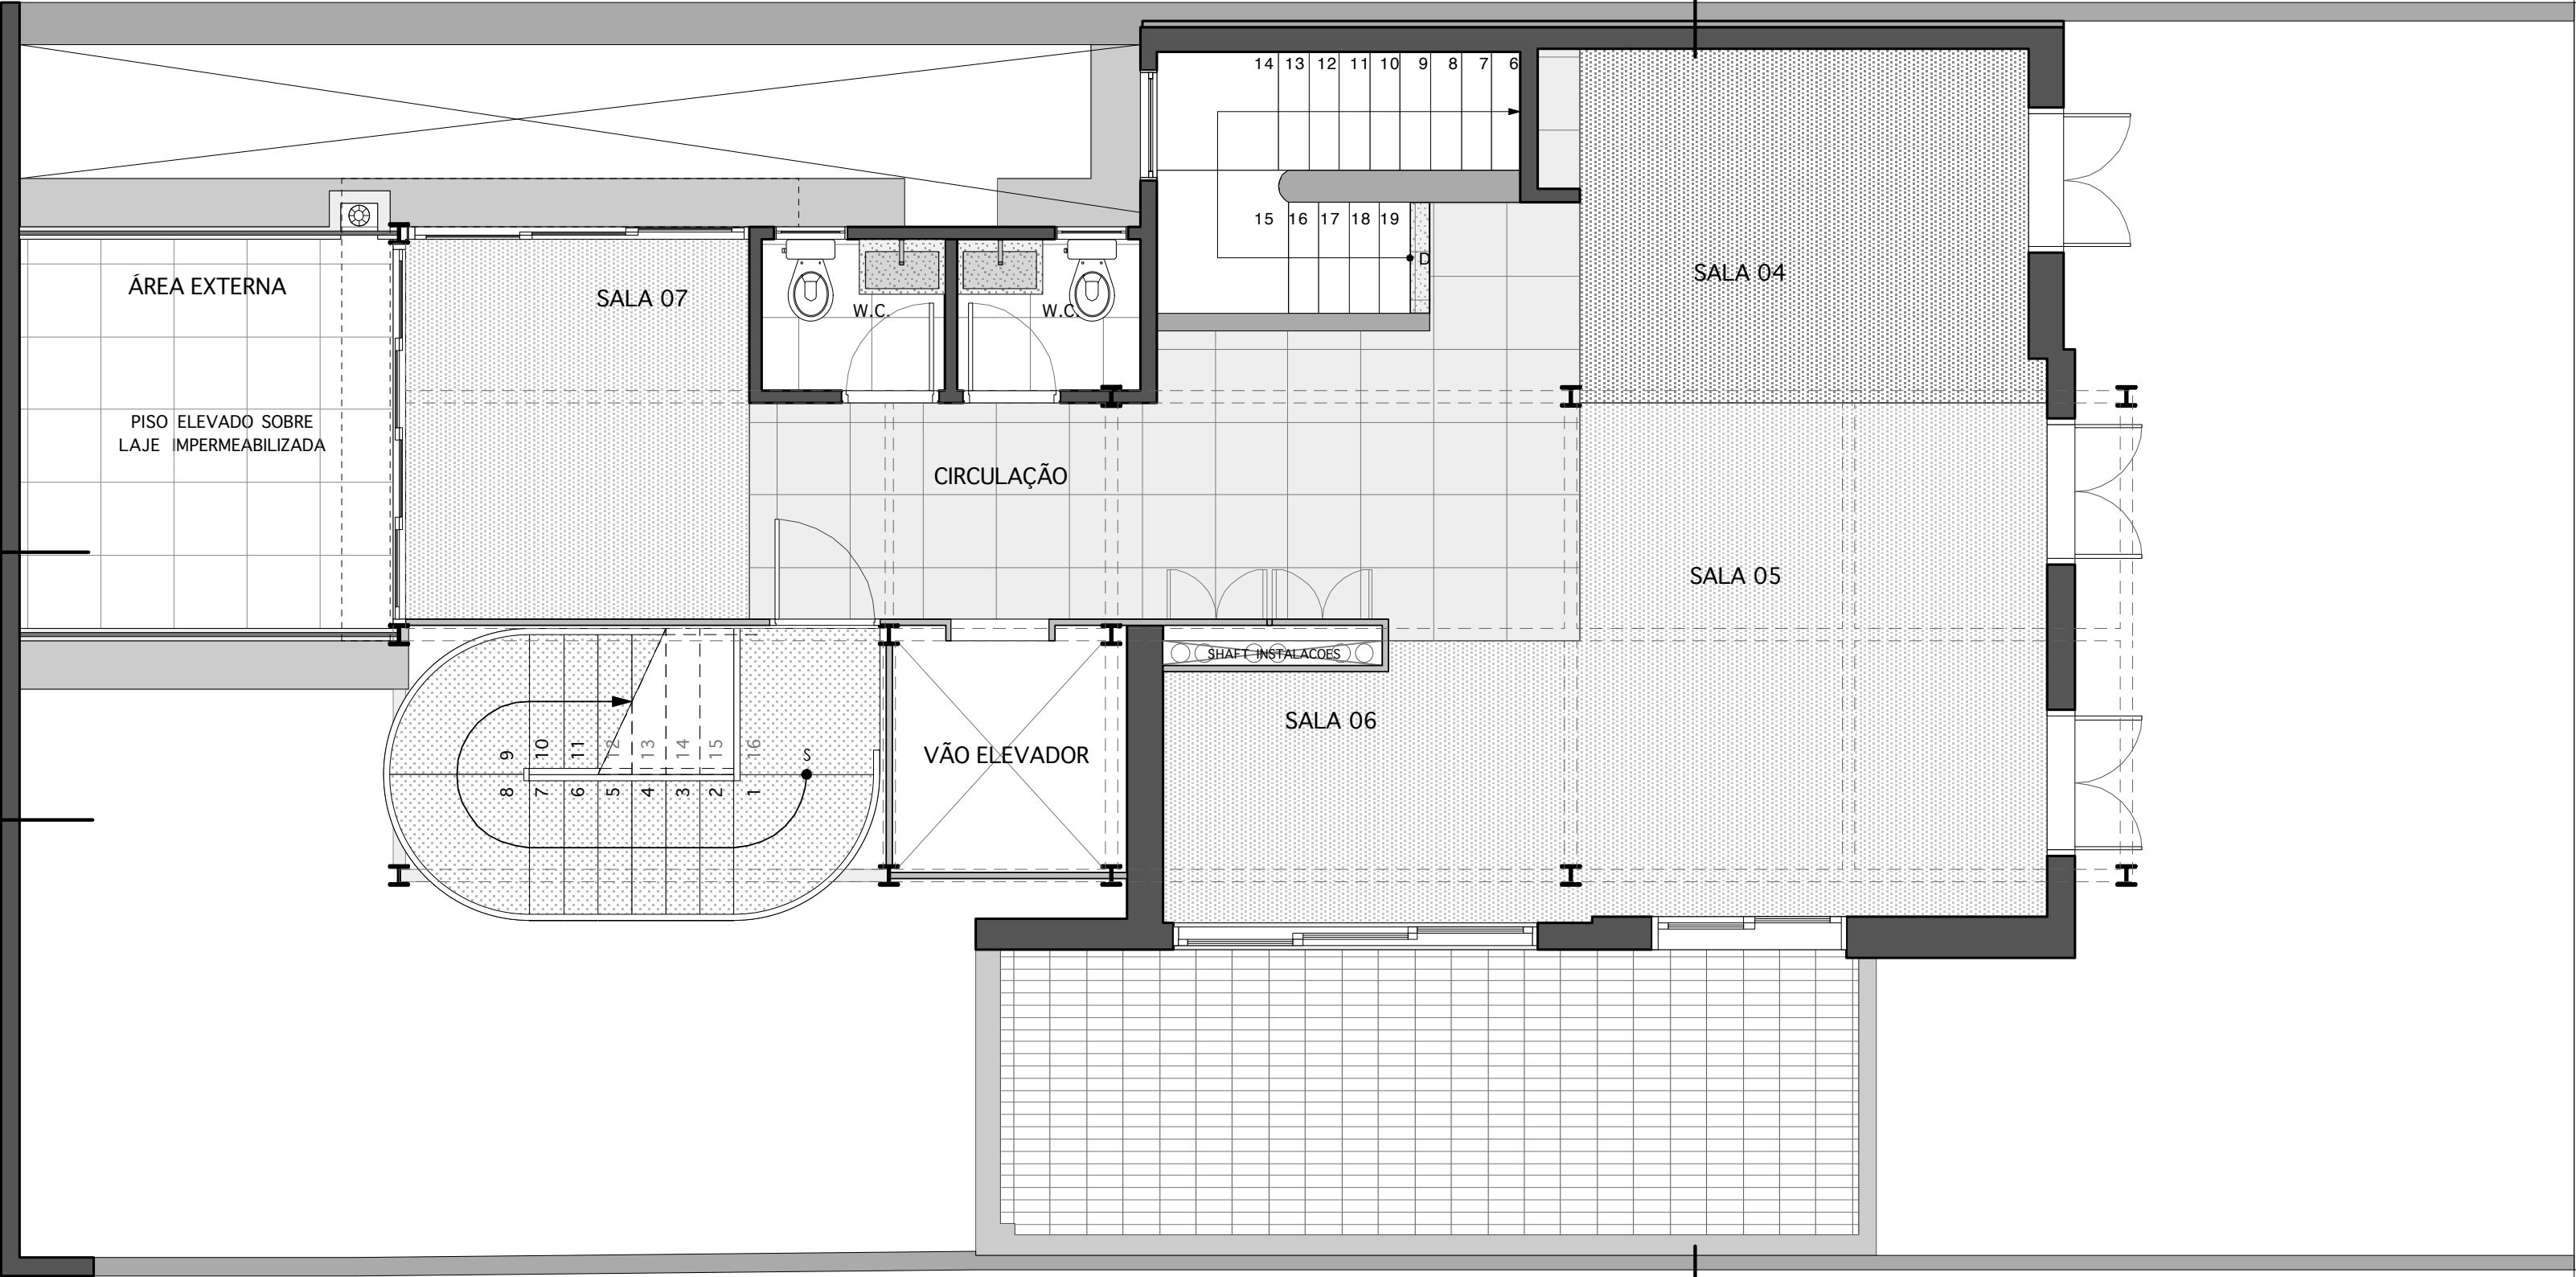

1 PAVIMENTO

ELEVAÇÃO LATERAL 1

A

RUA MARILIA

C

B

ELEVAÇÃO FRONTAL

