




FACHADA LATERAL DIREITA




VISTA SUÍTE



VISTA PISCINA

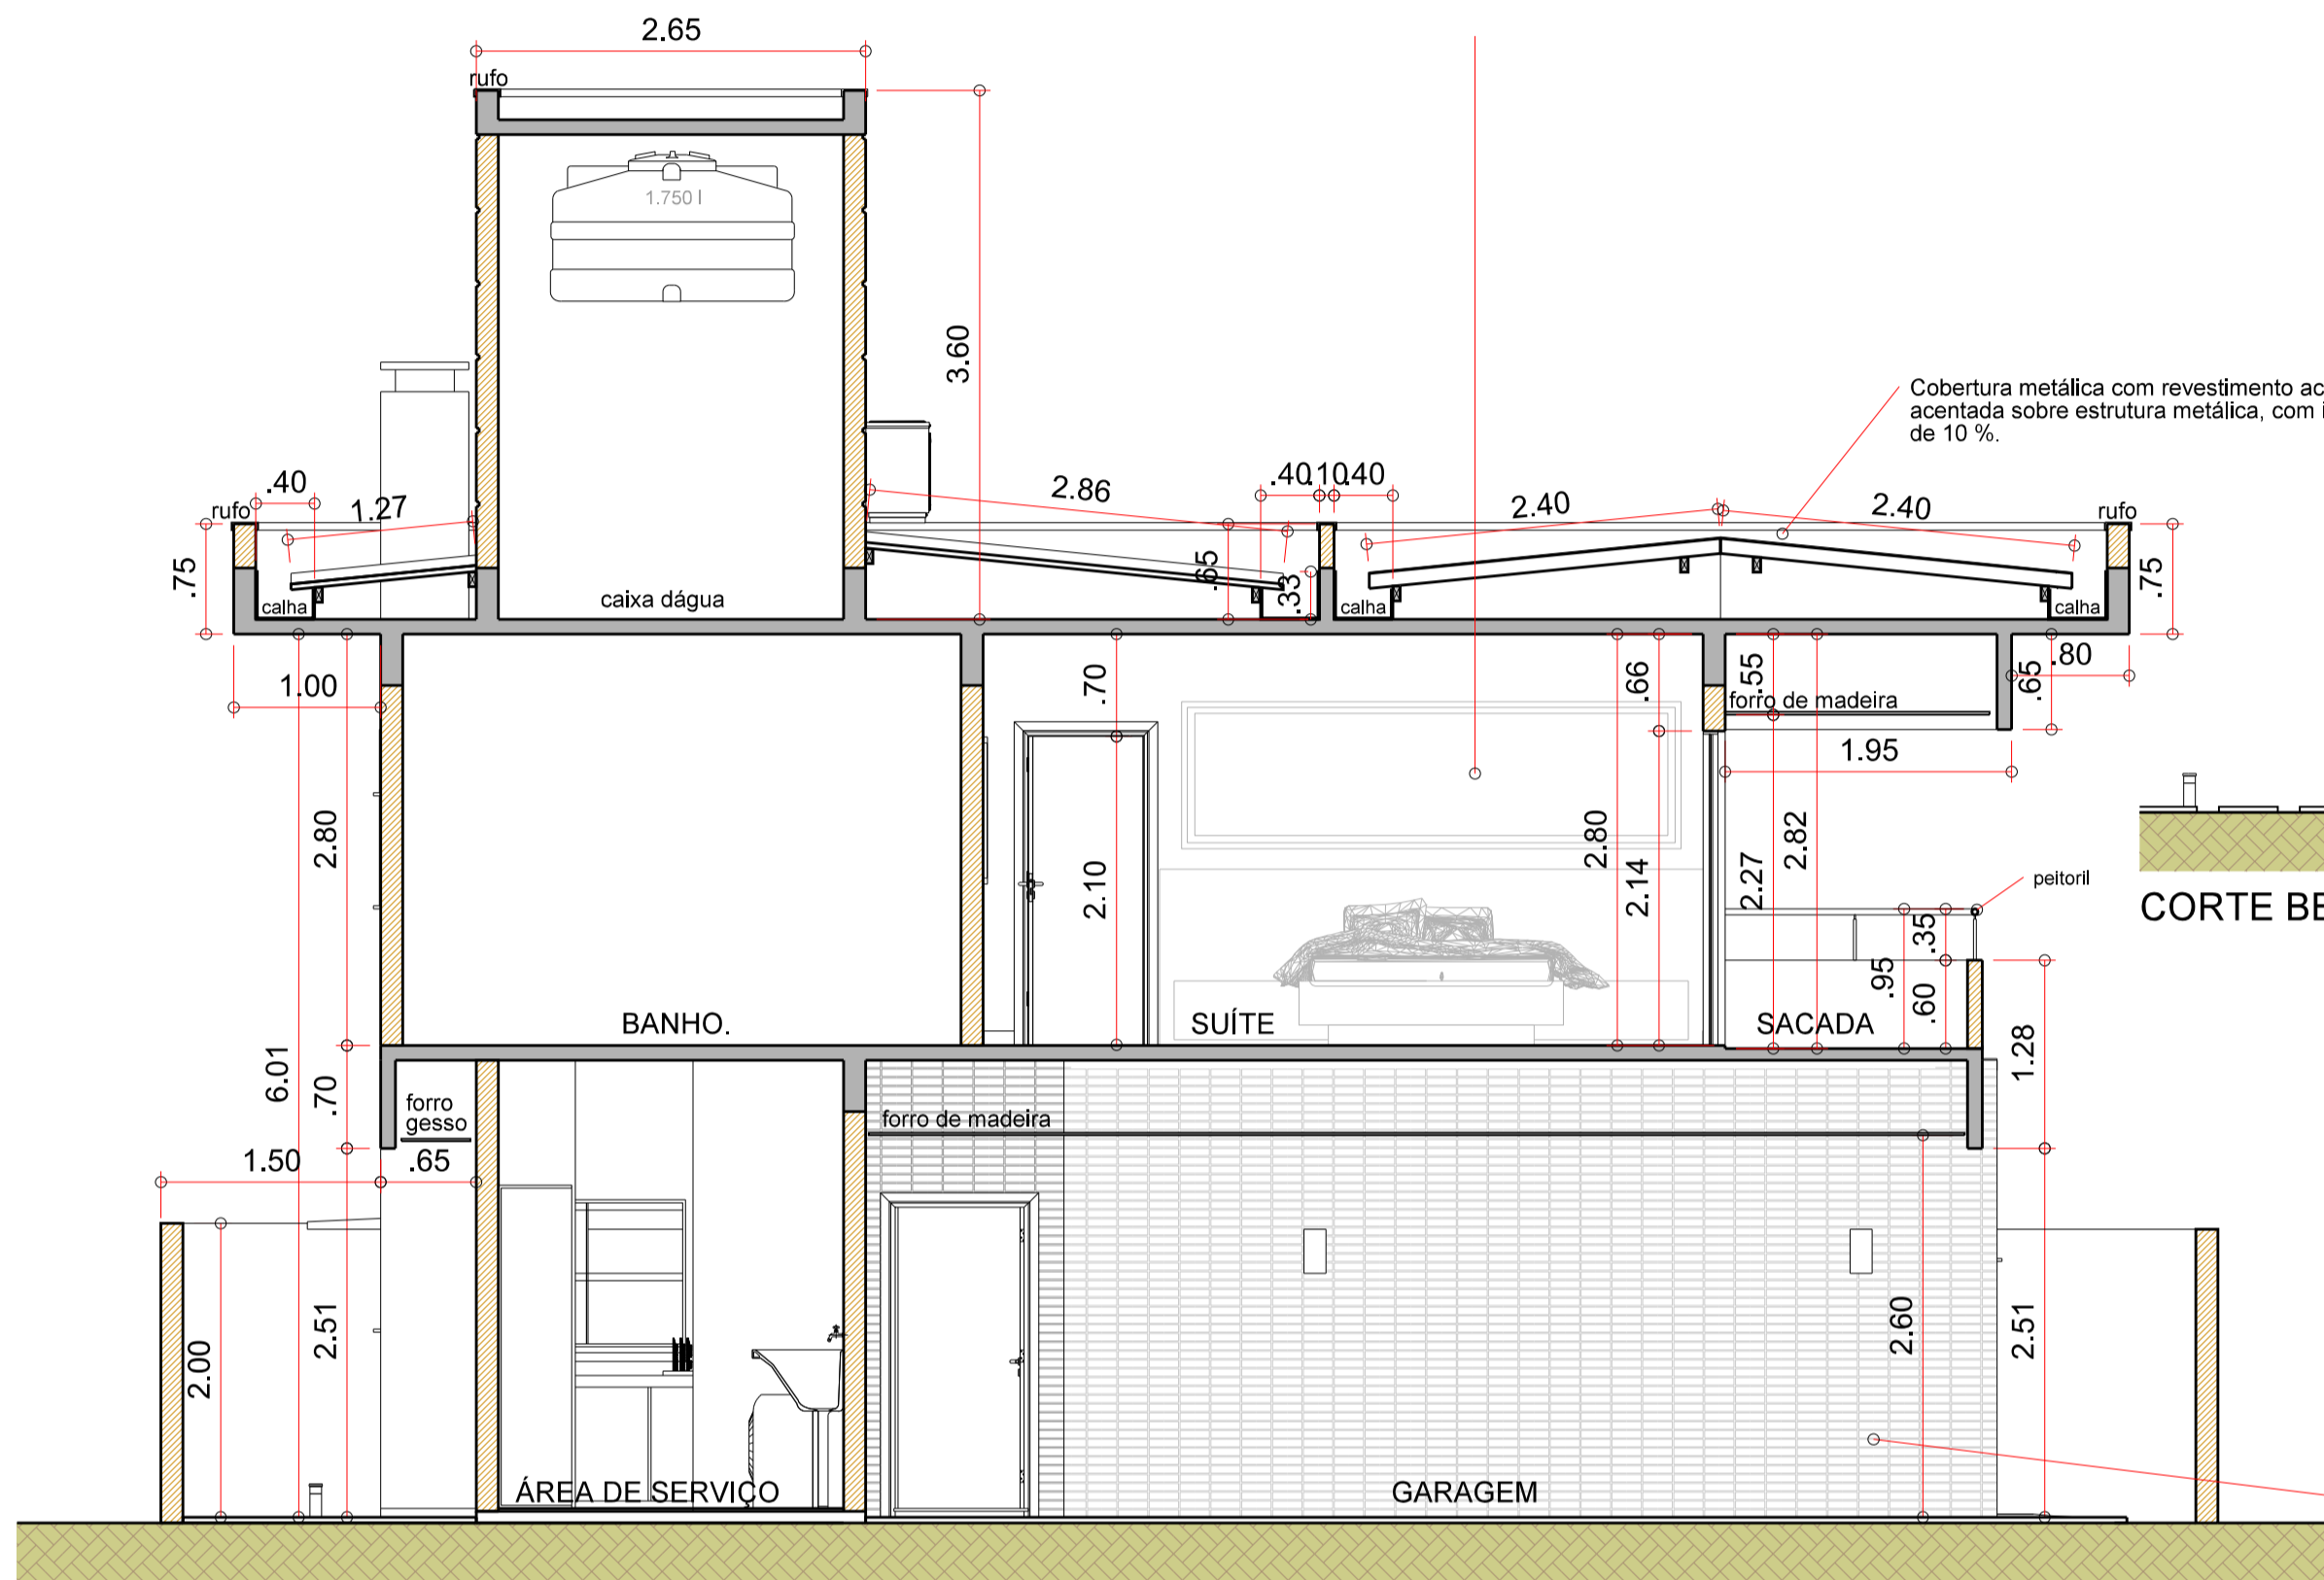

CORTE AA - escala 1:50

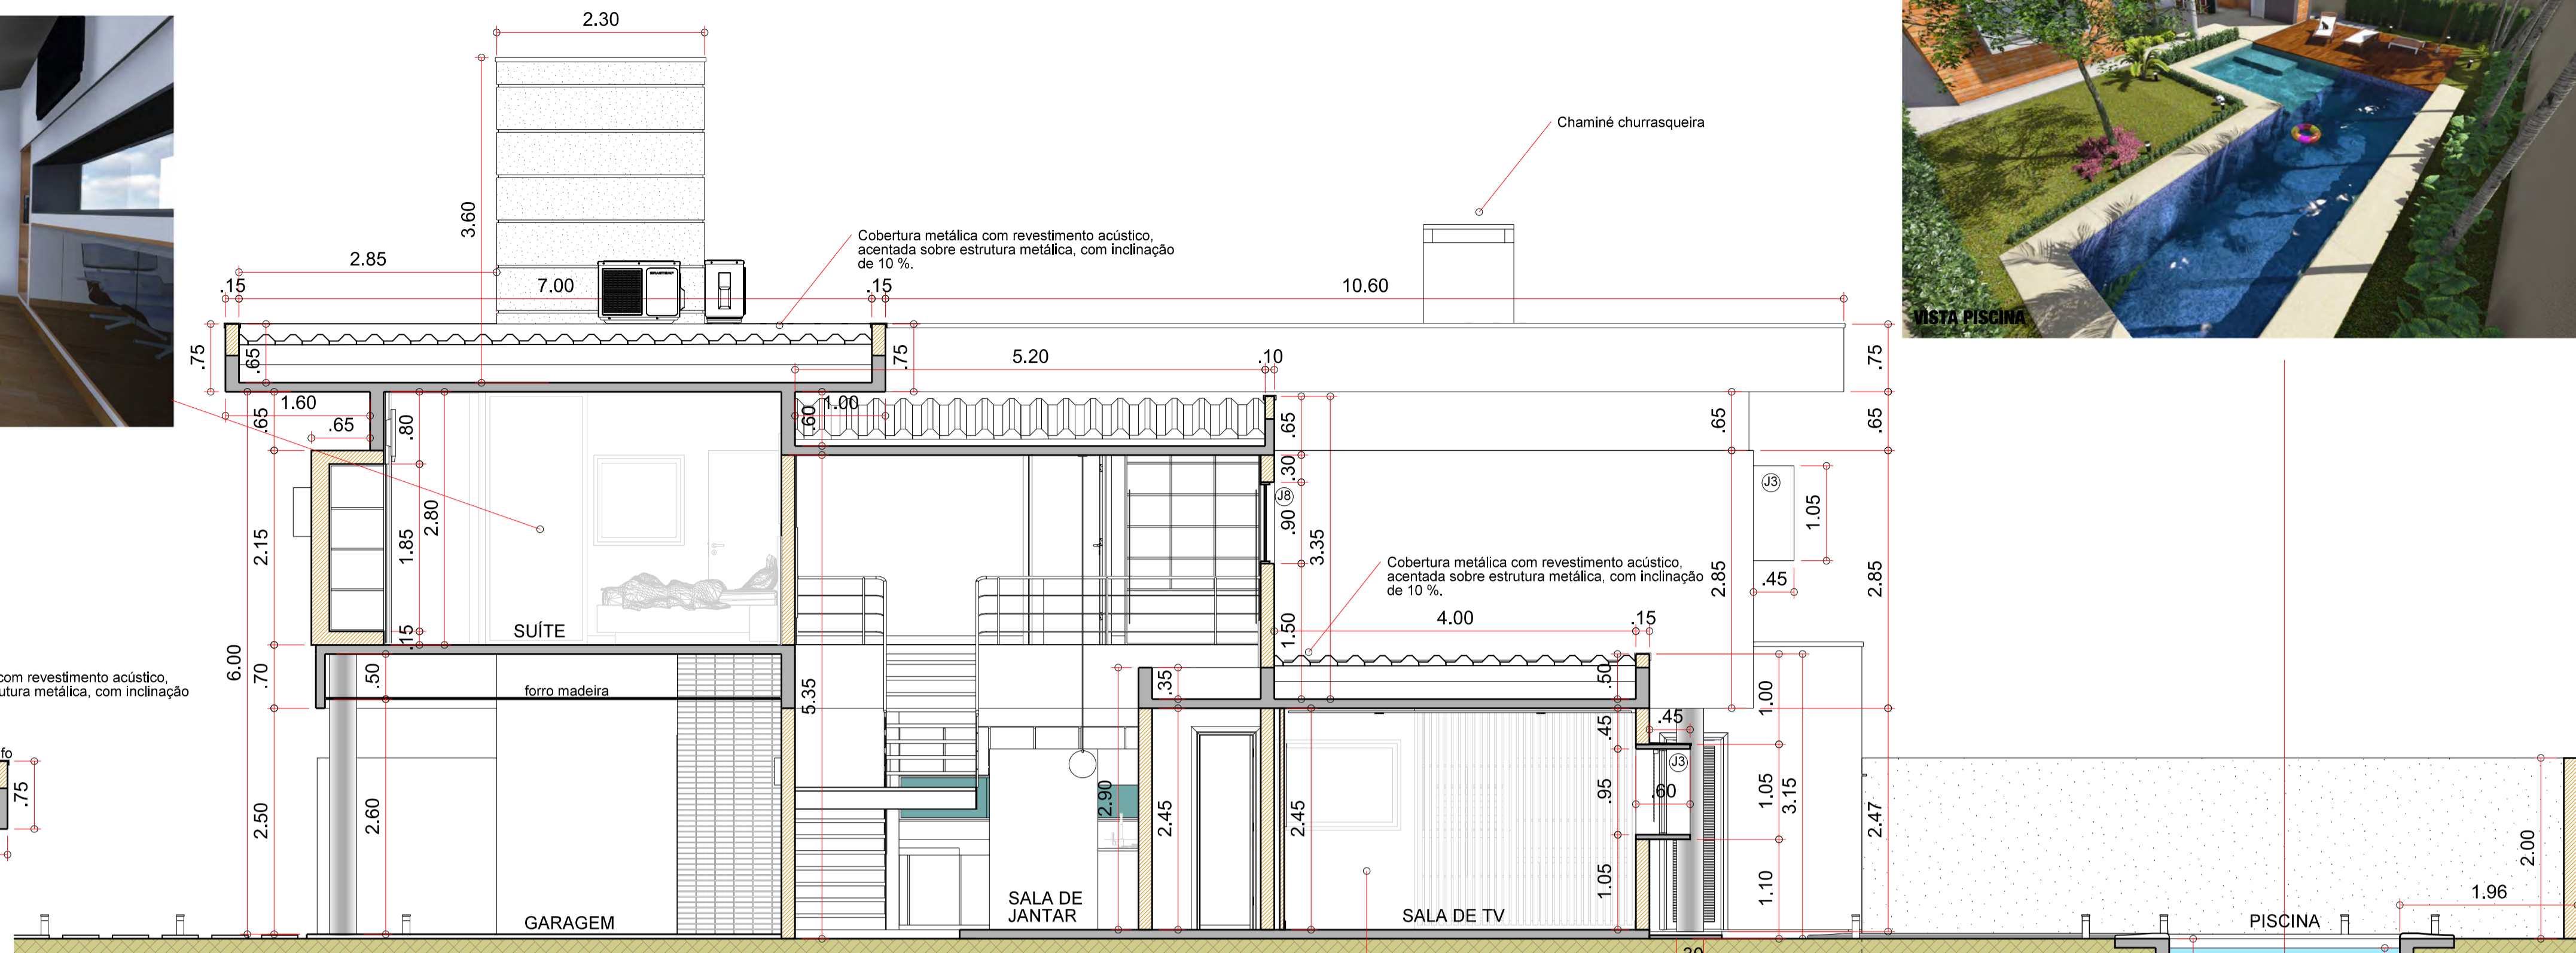


CORTE BB - escala 1:50



FACHADA FRONTAL



VISTA SALA DE TV

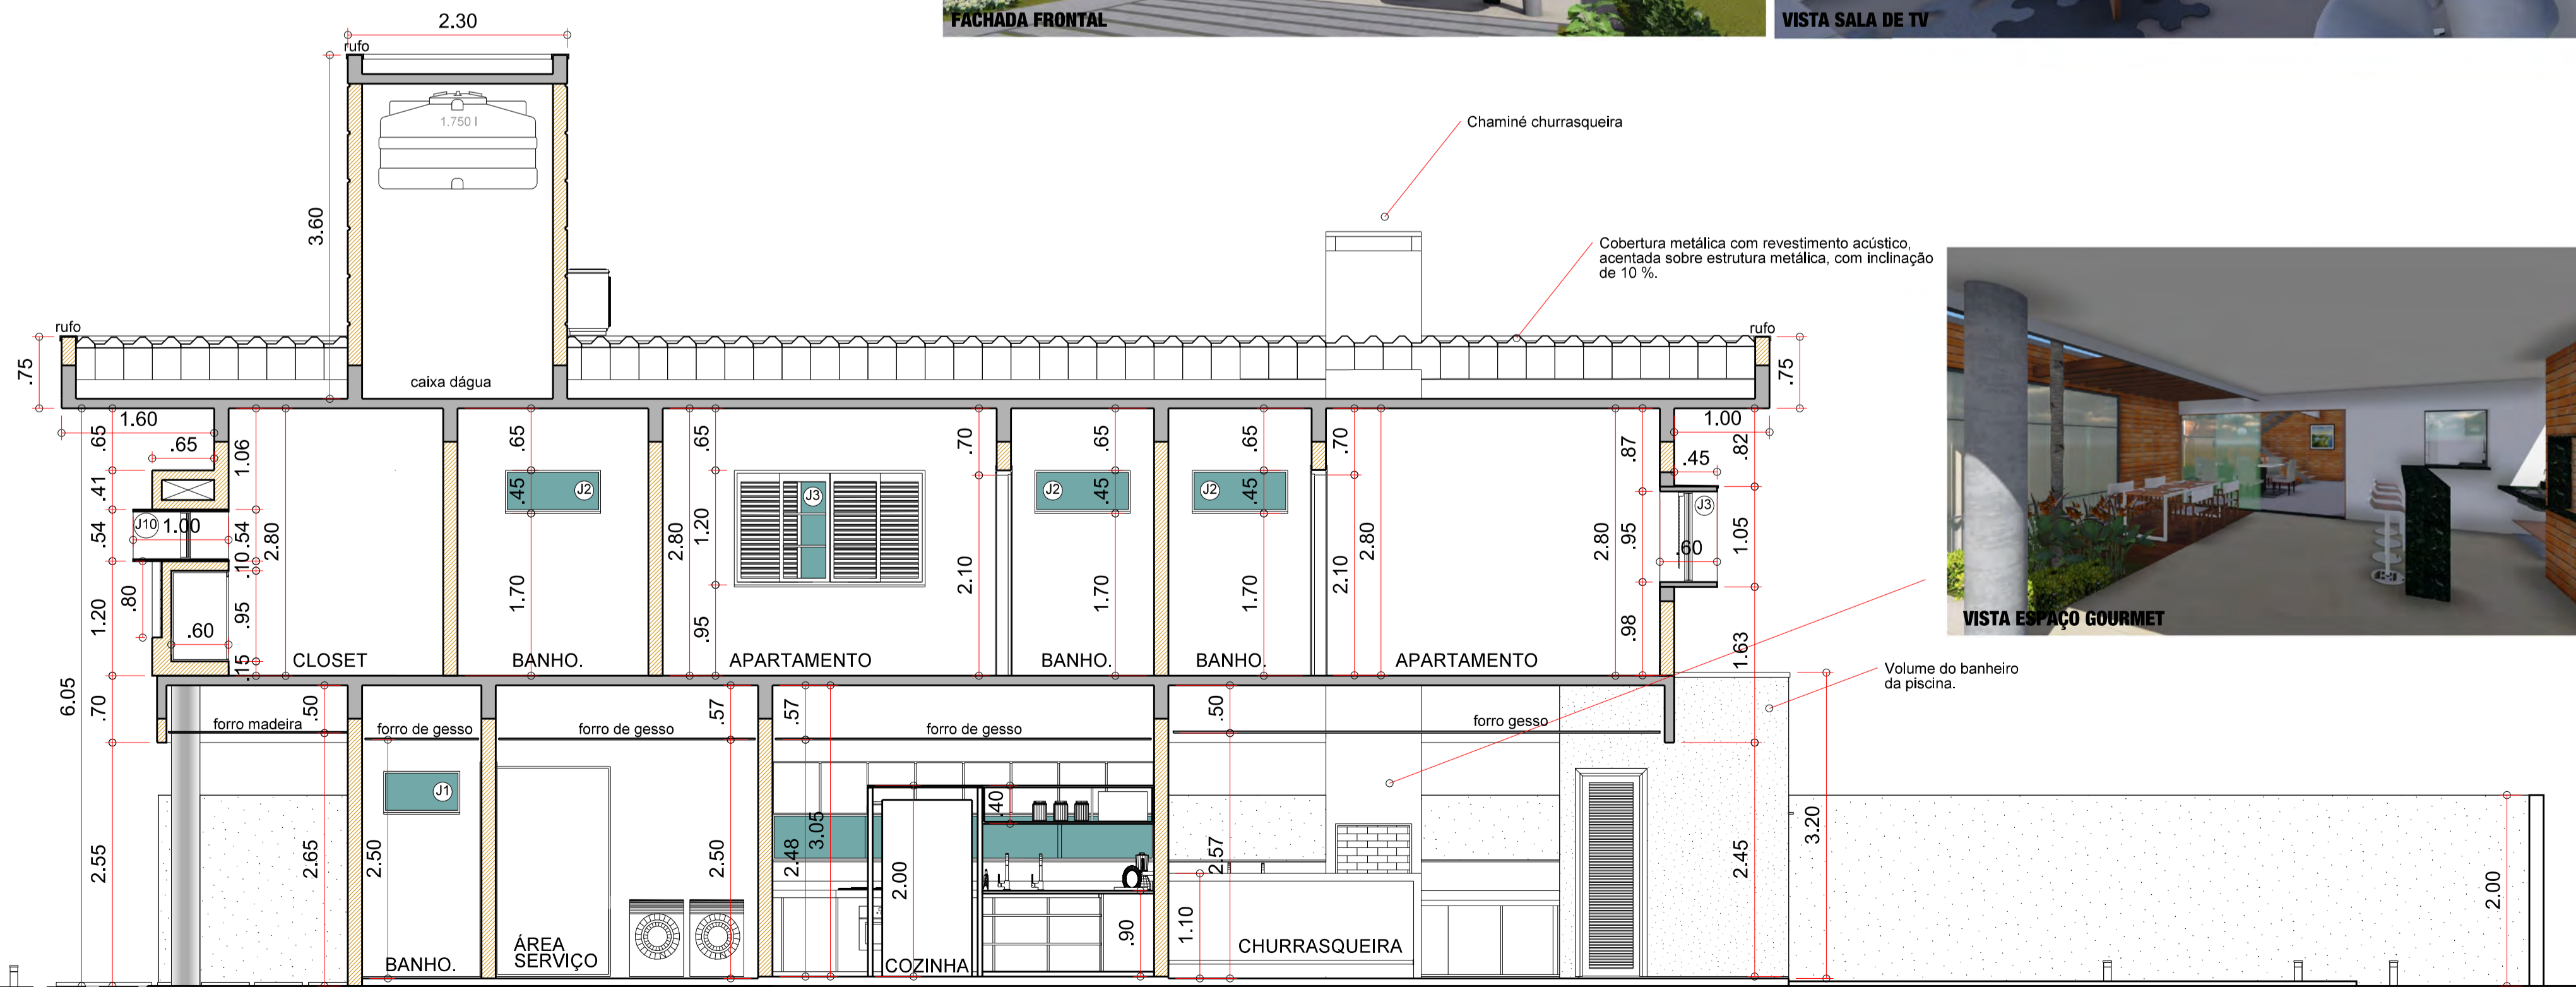

CORTE CC - escala 1:50



VISTA ESPAÇO GOURMET

ESPAÇO PARA APROVAÇÃO

PROPRIETÁRIO
S
CPF: 000.000.000-00

AUTOR E RESP. TÉCNICO PELO PROJETO
ARQUITETO ANDRÉ LUIS DA COSTA
CAU A-19288-00

ARQUITETURA

PROJETO ARQUITETÔNICO DE UMA EDIFICAÇÃO UNIRESIDENCIAL

LOCAL DA OBRA:
RUA ARUBA, LOTE 07 / QUADRA 08 / RESIDENCIAL GOLDEN PARK

COSTARQ
ARQUITETURA

QUADRO DE ÁREA:

ÁREA DO TERRENO	451,98 m ²
ÁREA PAV. TERREO	160,91 m ²
ÁREA 2º PAVIMENTO	123,90 m ²

ÁREA TOTAL CONSTRUÍDA 284,81 m²

CORTES AA, BB e CC

PROJETO EXECUTIVO

DESENHO: ANDRÉ COSTA DATA: Julho 2013 ESCALA: 1:50

Rua Itacurú, 98 Itanhangá Parque - fone 67 3027-3116

04/05