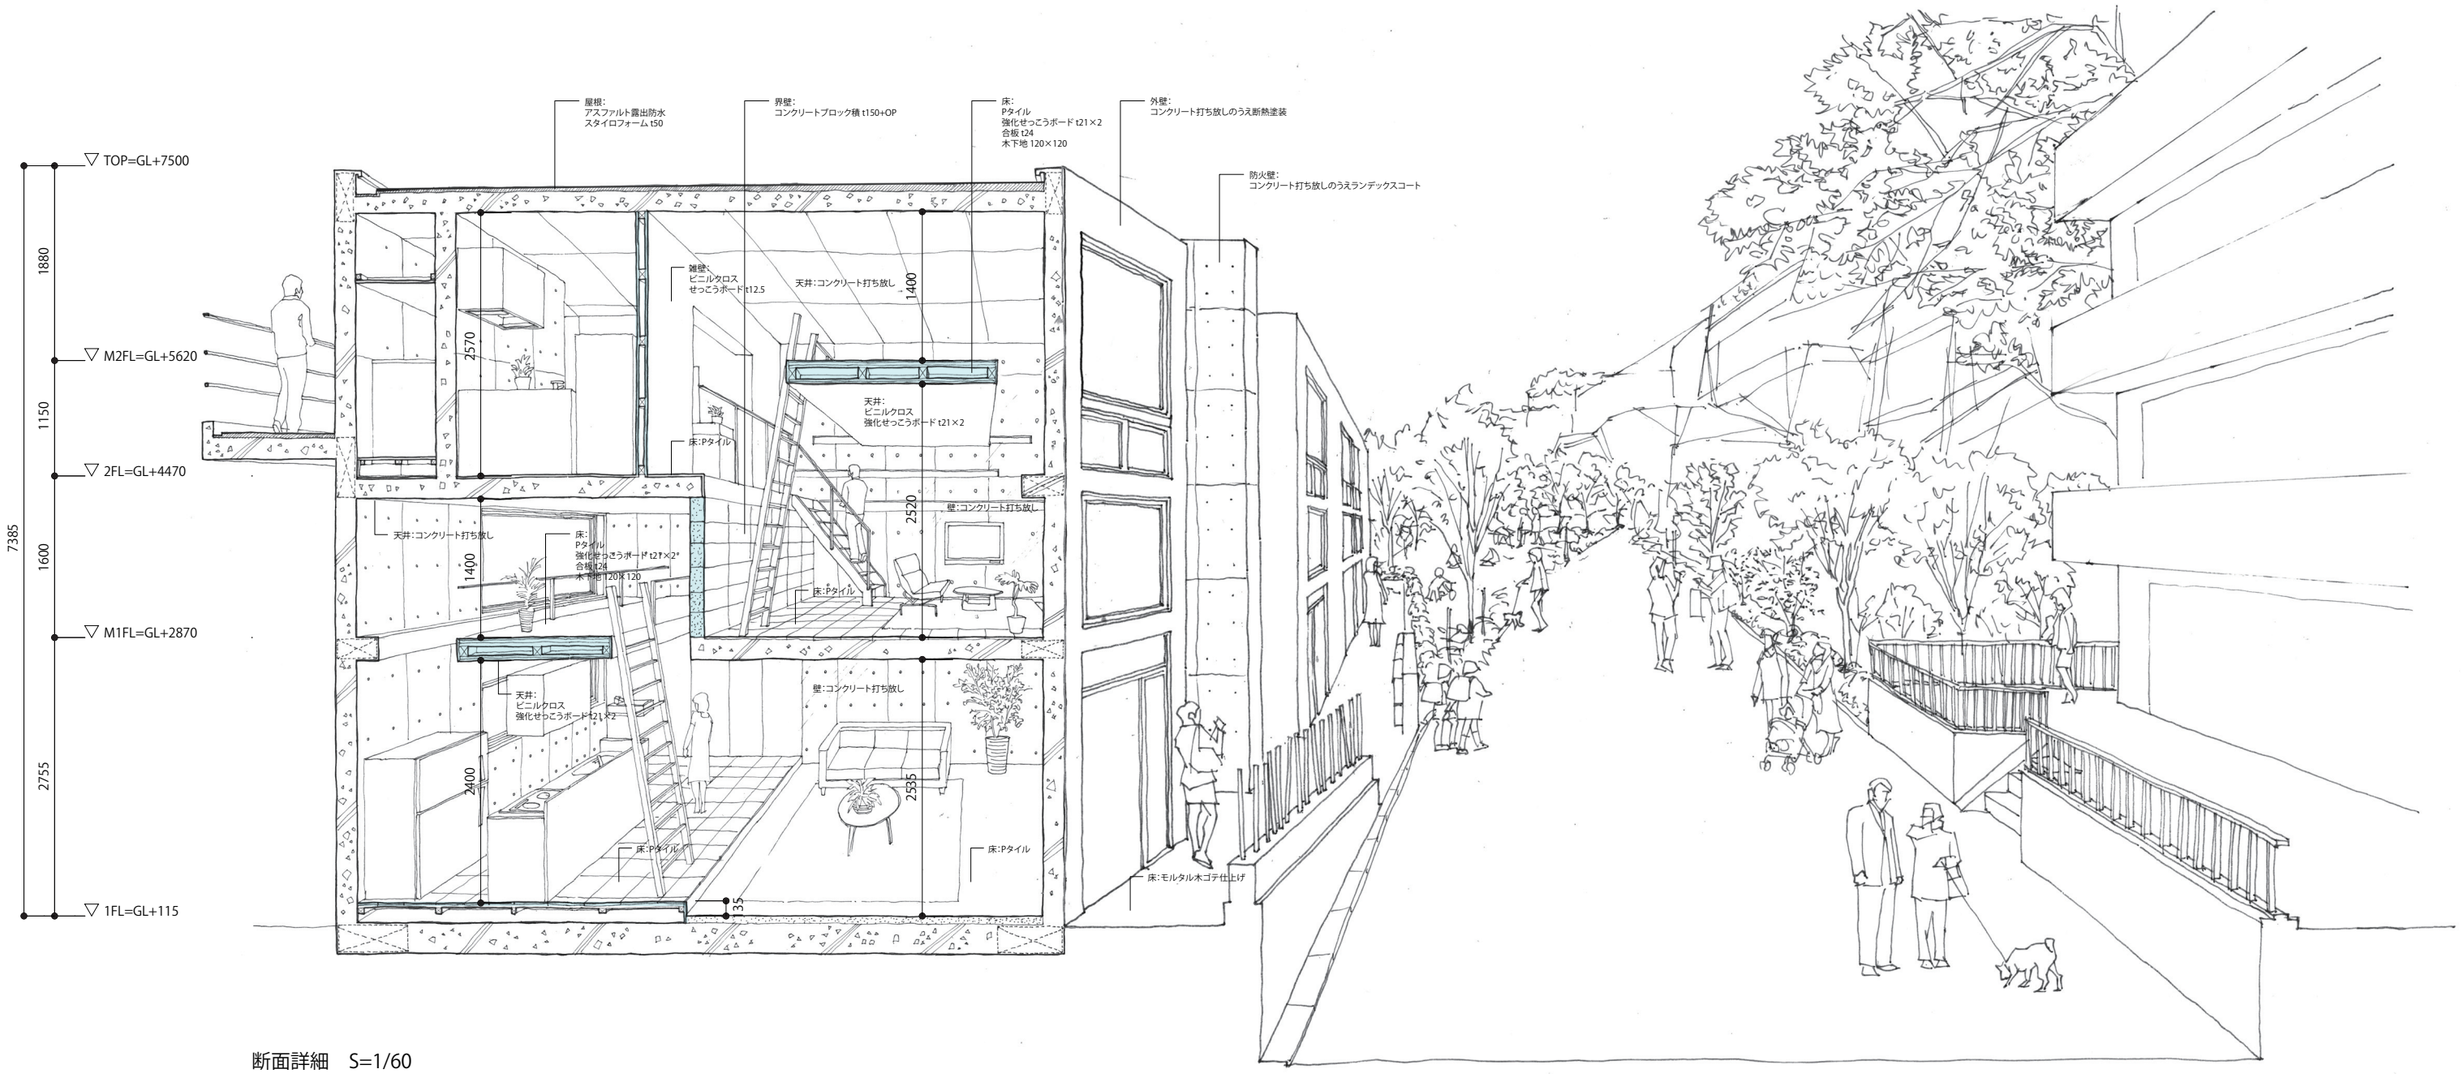
▽ TOP=GL+7500
▽ M2FL=GL+5620
▽ 2FL=GL+4470
▽ M1FL=GL+2870
▽ 1FL=GL+115
7385
1880
1150
1600
2755
屋根:
アスファルト露出防水
スタイロフォーム t50
界壁:
コンクリートブロック積 t150+OP
床:
Pタイル
強化せっこうボード t21×2
合板 t24
木下地 120×120
外壁:
コンクリート打ち放しのうえ断熱塗装
防火壁:
コンクリート打ち放しのうえランデックスコート
雑壁:
ビニルクロス
せっこうボード t12.5
天井:コンクリート打ち放し
1400
2570
天井:
ビニルクロス
強化せっこうボード t21×2
床:Pタイル
2520
壁:コンクリート打ち放し
天井:コンクリート打ち放し
床:
Pタイル
強化せっこうボード t27×2
合板 t24
木下地 120×120
1400
床:Pタイル
天井:
ビニルクロス
強化せっこうボード t21×2
壁:コンクリート打ち放し
2400
2535
床:Pタイル
床:Pタイル
35
床:モルタル木ゴテ仕上げ

断面詳細　S=1/60