



USO DEL SUOLO

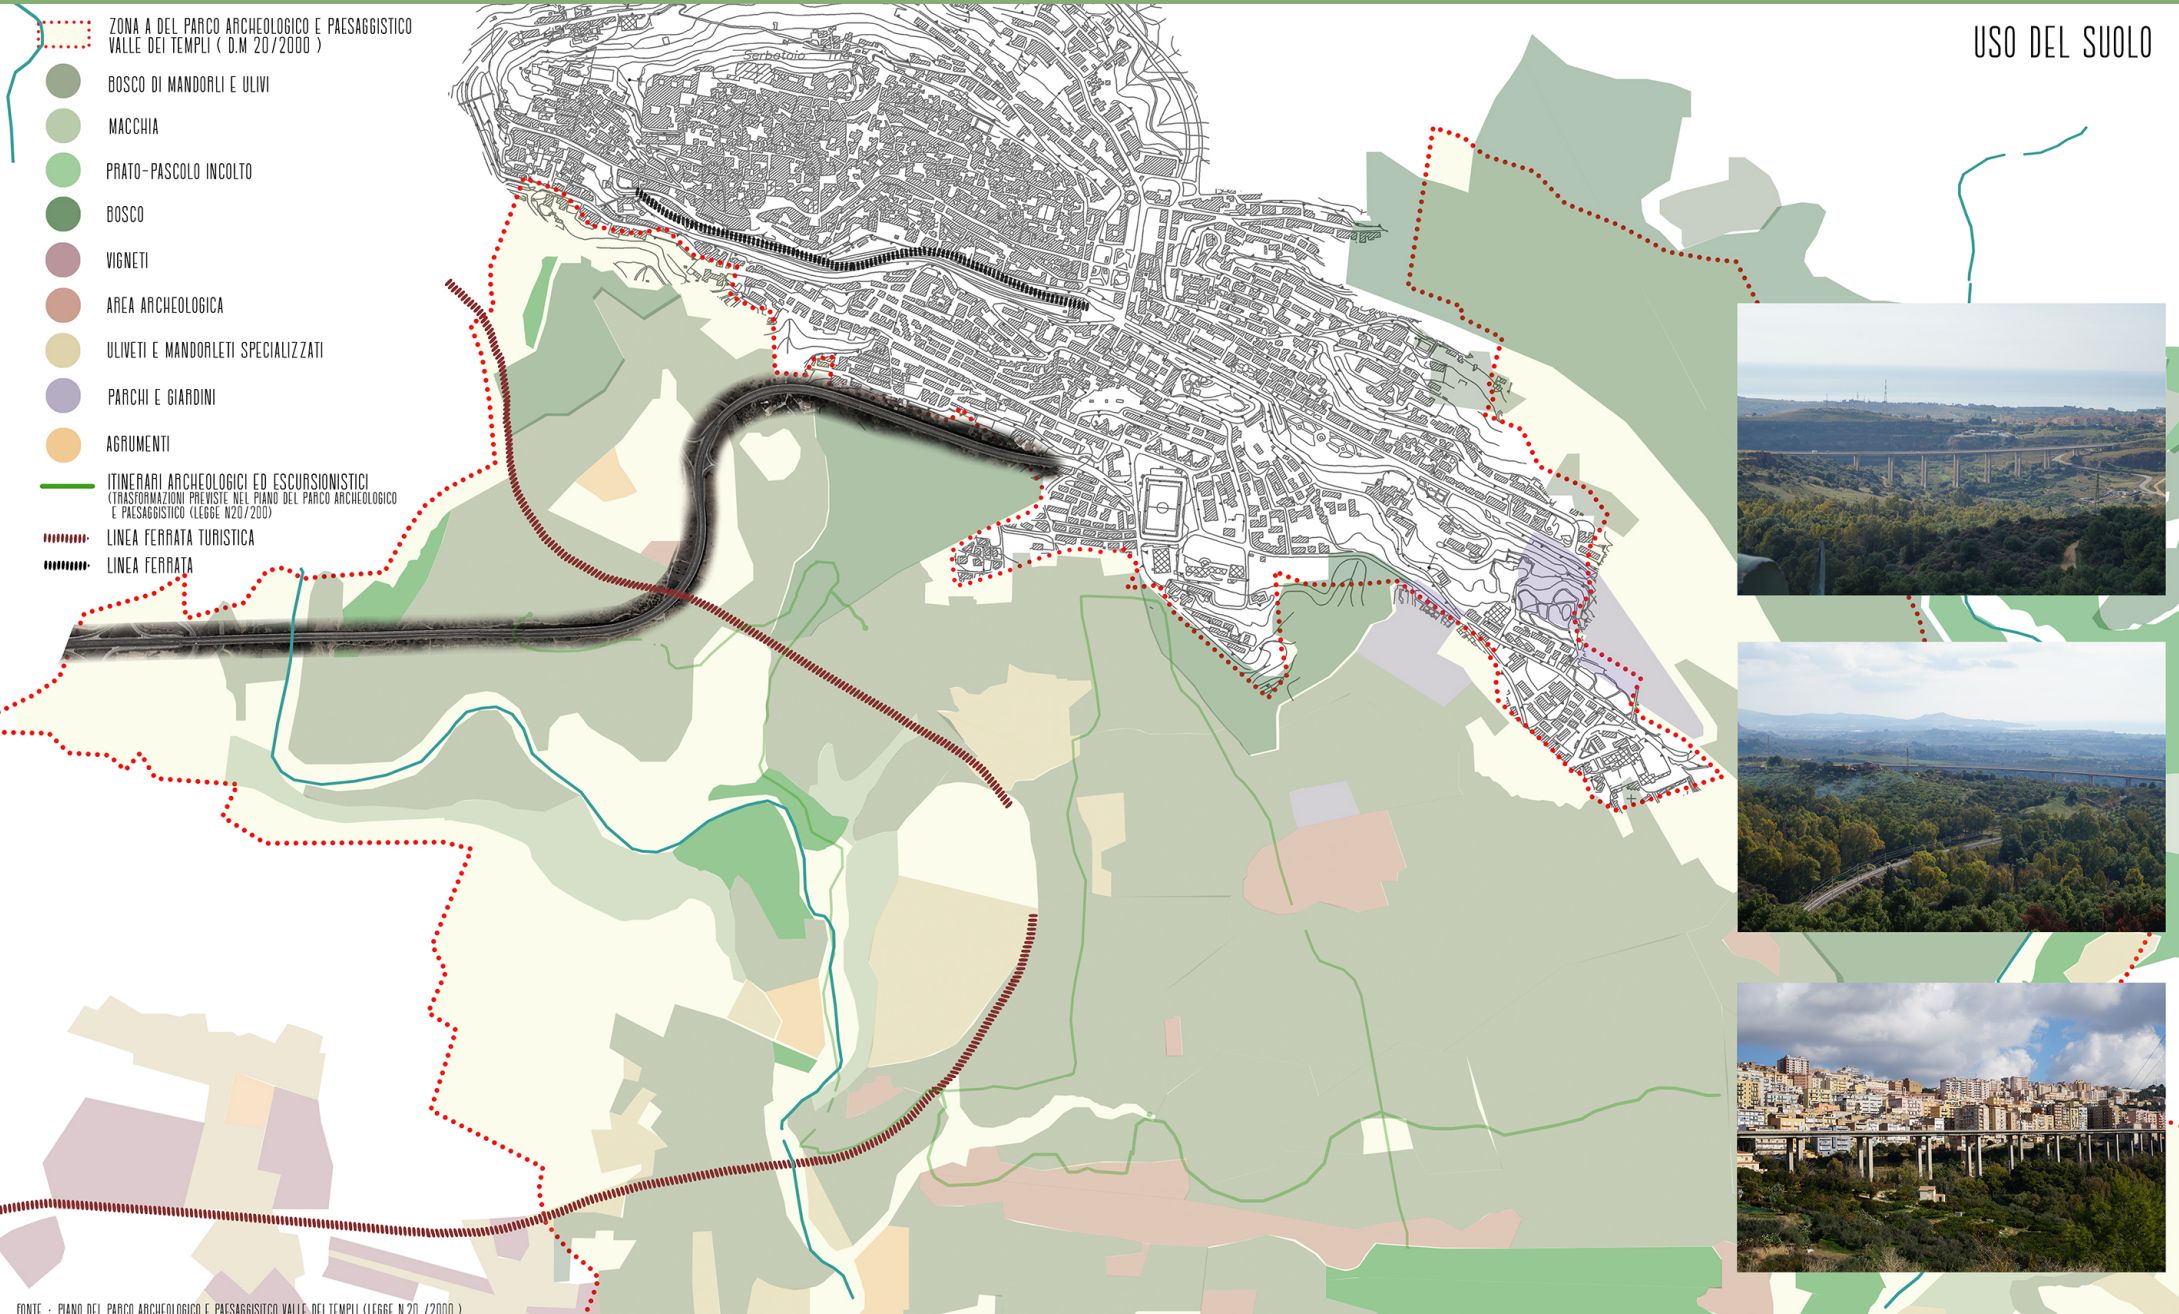

Fonte: Piano del Parco Archeologico e Paesaggistico Valle dei Templi (Legge N.20/2000)

PIANO REGOLATORE GENERALE ZONE VINCOLATE E AREE DI RISPETTO (D.D.G. N.1106 OTTOBRE 2009 E D.D.G. N. 760/2010 - D.D.G. 459/2010 - D.D.G. N. 538/2011)

SVILUPPO STORICO DELLA CITTÀ DI AGRIGENTO

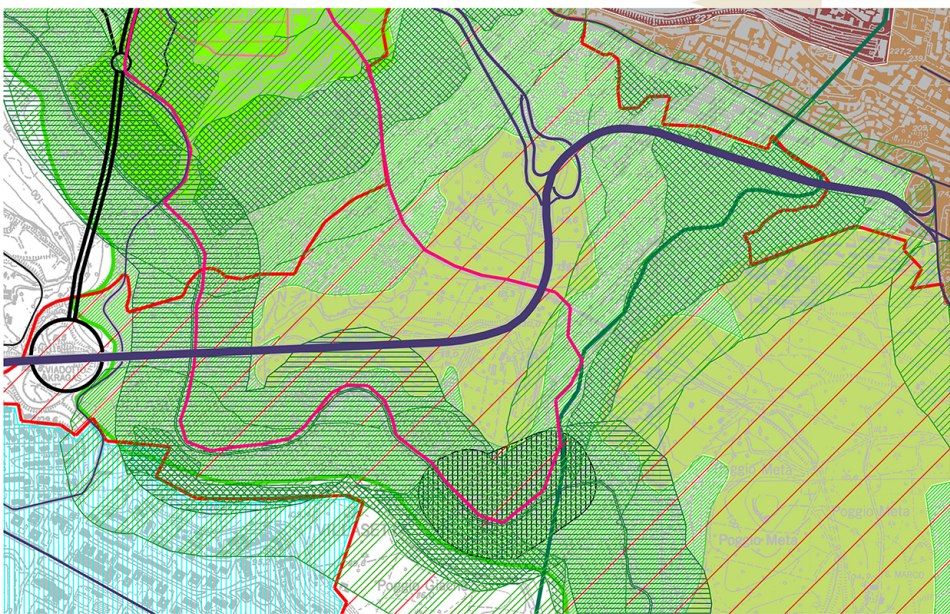

- VINCOLI IDROGEOLOGICI E URBANISTICI**
 - ZONA A
 - ZONA B
 - ZONA C
 - ZONA D
 - ZONA E
 - ZONA F
- VINCOLI AMBIENTALI (EX LEGGE N.1497/39)**
 - DPRS 12 APRILE 1967 LUNGOMARE
 - D.A 29 LUGLIO 1993 N.6458 CONTRADA CAOS
 - DPRS 6 AGOSTO 1966 N.807 VALLE DEI TEMPLI E PUNTI DI VISTA BELVEDERE
 - VINCOLI AMBIENTALI (EX LEGGE N.431/85)
 - FASCIA DEI 300 MT., ART.1 LETTERA A
- VINCOLI AMBIENTALI (EX LEGGE N.749/66)**
 - DPRS 16 GIUGNO 1991 N.91 (INTEG. D.M. 16 MAGGIO 1968 E D.M. 7 OTTOBRE 1971)
 - ZONA A
 - ZONA B
 - ZONA C
 - ZONA D
 - ZONA E
- VINCOLO IDROGEOLOGICO**
 - R.D.31 DICEMBRE 1923 N.3267
- VINCOLI ARCHEOLOGICI (EX LEGGE N.1089/39)**
 - VINCOLO DIRETTO (ART.21)
 - VINCOLO INDIRETTO (ART.1)
- LINEA GUIDA DEL PIANO TERRITORIALE PAESISTICO D.A 21 MAGGIO**
 - AREE DI INTERESSE ARCHEOLOGICO
 - BOSCHI (L.R. 19 AGOSTO 199 N.13)
 - BOSCHI
 - ZONE DI RISPETTO BOSCHI
 - AREE DI RISPETTO L.R.12 GIUGNO 1976 N.78
 - FASCIA DI INEDIFICABILITÀ MT.150 ART. 15 LETT.
- AREE DI RISPETTO IMPIANTI E ATTREZZATURE**
 - FASCIA DI INEDIFICABILITÀ DAI CIMITERI R.D. 27 LUGLIO 1934 N.1265
 - FASCIA DI INEDIFICABILITÀ DAI DEPURATORI LEGGE 10 MAGGIO 1976 N.319
 - DISTANZA DAGLI AEROPORTI R.D. 30 MARZO 1942 N.327



Fonte: Processo storico di trasformazione della struttura topografica urbana. Elaborato 2.1.3 Comune di Agrigento

