


Alzado frontal- Escala 1:20

Seccion - Escala 1:20

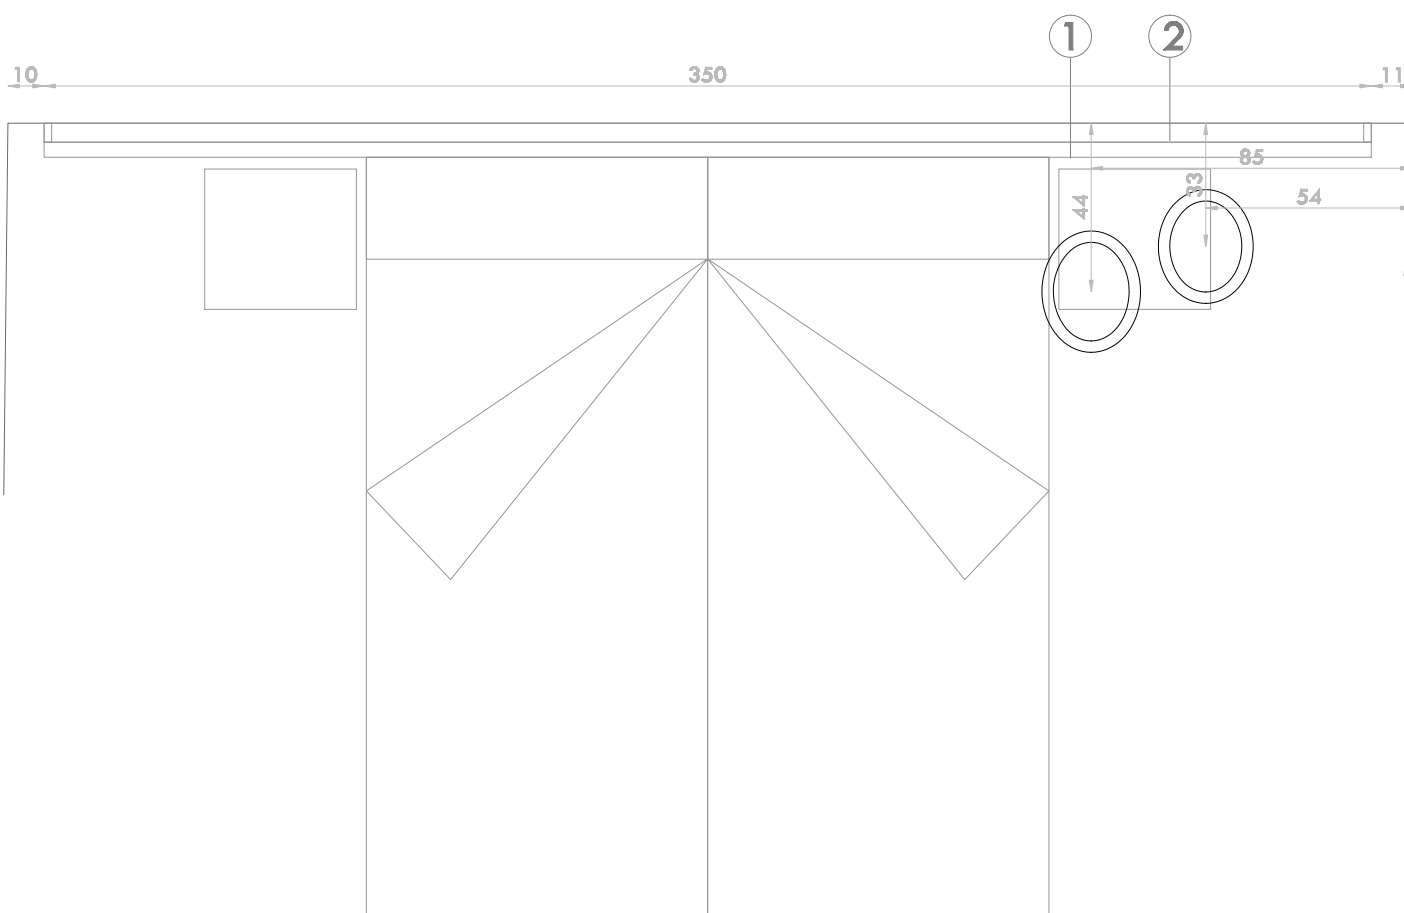

Planta- Escala 1:20

- ① Tablero de Dm de grosor 30 mm con letras troqueladas, lacado blanco brillo
- ② Tira de leds blanco calido. Presupuestar tambien la opcion con fluorescencia calida
- ③ Encendido cabecero
- ④ Encendido luz habitacion
- ⑤ tapa de metacrilato opal de 4 mm