


# PLANO ELECTRICO 2

## encendido unico en pasillo

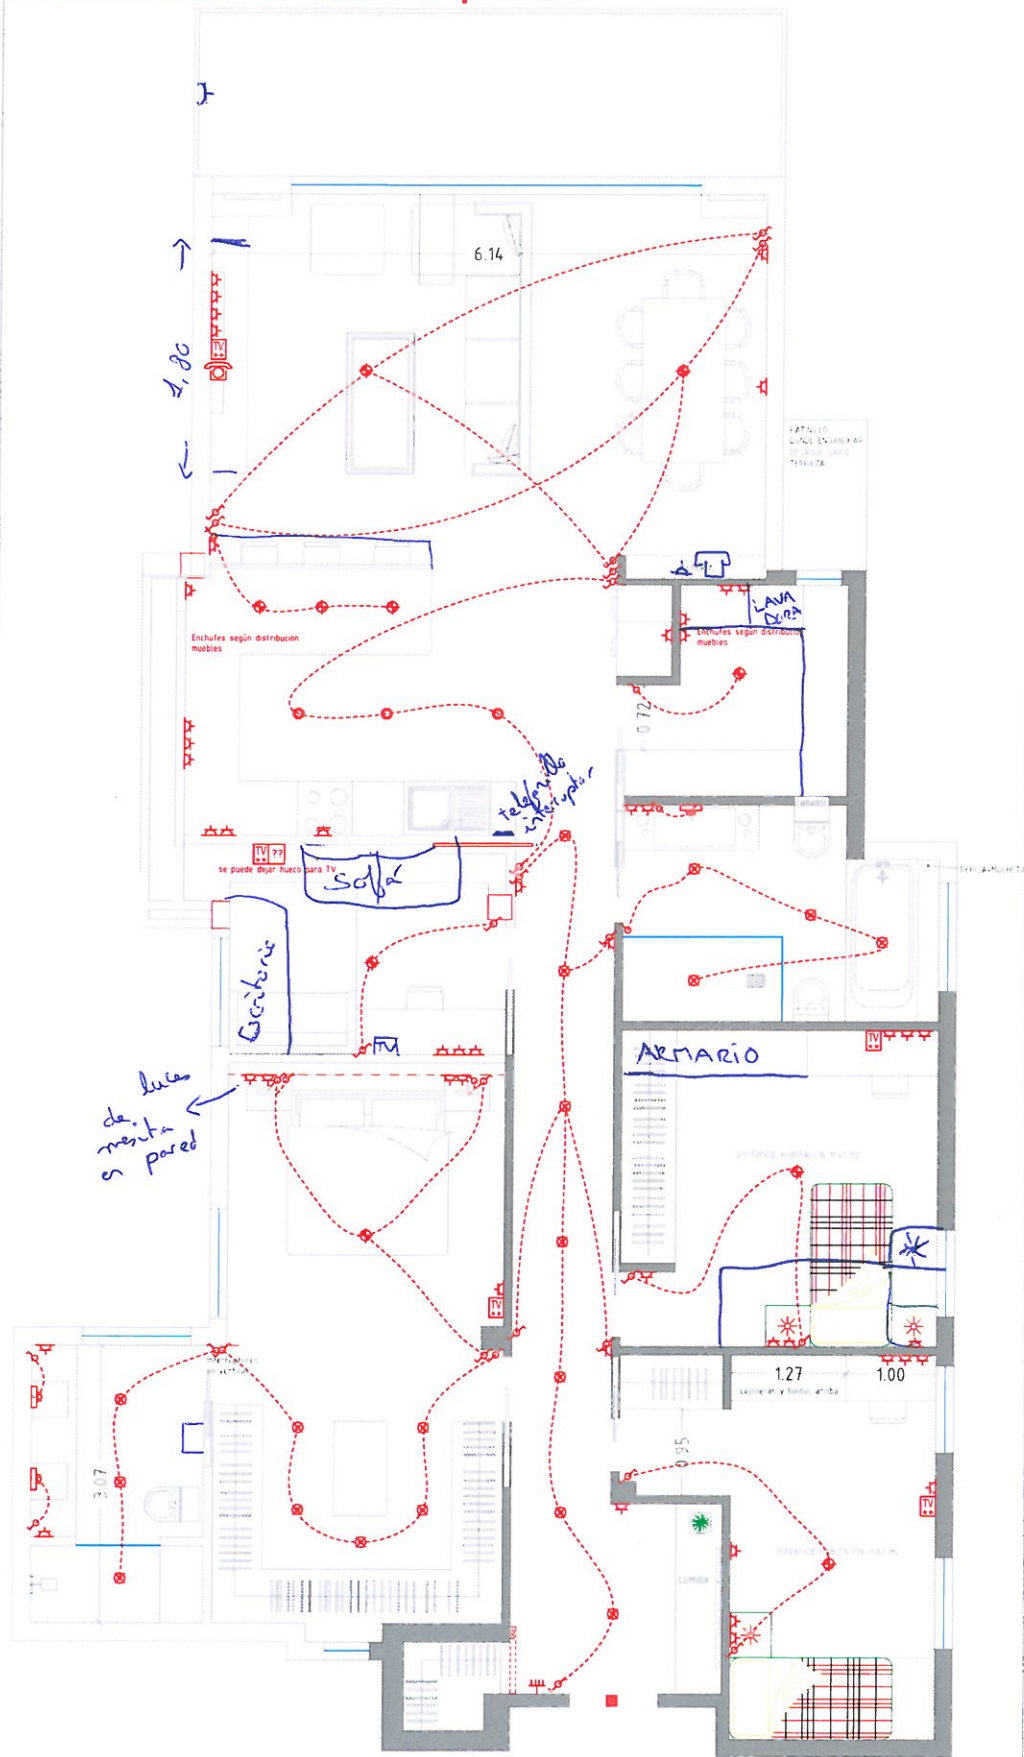

### LEYENDA

- |                                |  |                      |                    |
|--------------------------------|--|----------------------|--------------------|
| radiadores                     | PULSADOR CON EXTRACTOR TEMPORIZADO     | INTERRUPTOR COLOCADO | PUNTO DE LUZ       |
| CUADRO GENERAL DE DISTRIBUCION | BASE DE ENCHUFE DE 10 A 16 A. COLOCADO | CONMUTADOR COLOCADO  | HOLOGENO EMPOTRADO |
| ZUMBADOR COLOCADO              | BASE DE ENCHUFE DE 25 A. COLOCADA      | DOWNLIGHT            | APLIQUE DE PARED   |
| TOMA DE TELEFONO               | TCMA DE TELEVISION                     |                      |                    |