



Innenansicht Typ 1

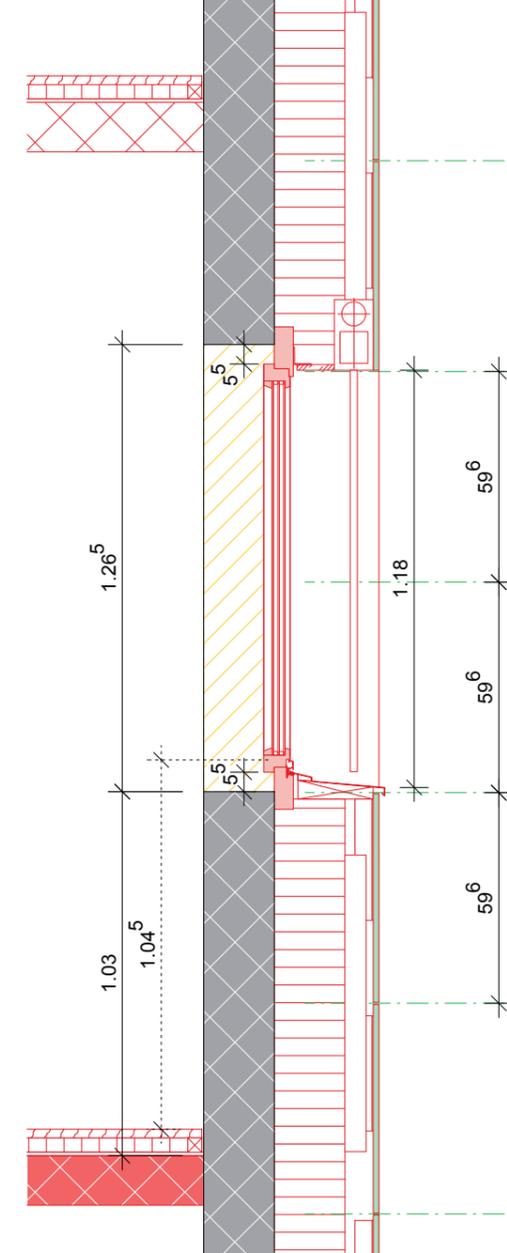

Vertikalschnitt

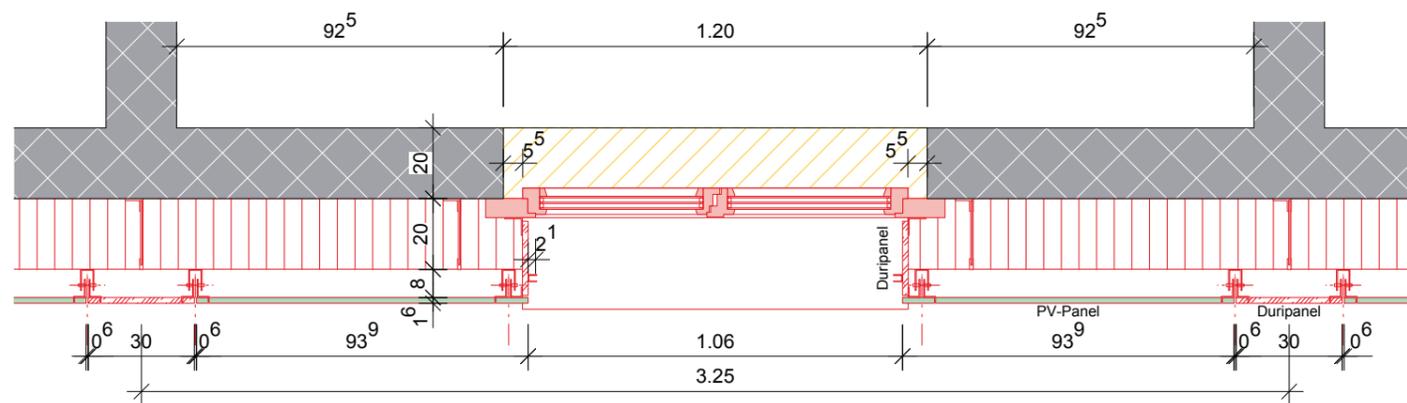

Grundriss

FENSTER 2.-3.OG Süd (Typ 1) :

Typ 1 7 Stück 1.20 x 1.26⁵ m
 Typ 2 1 Stück 1.20 x 2.22 m

- Holzprofile
- 3-fach Verglasung
- Oberflächenbehandlung fertig gestrichen, Farbe nach Absprach

Legende:

- Bestehend
- Abbruch
- Neu

Projekt
 Bauherrschaft

Sanierung und Umnutzung Silo, Dornacherstrasse 192, 4053 Basel
 Kantensprung AG, Dornacherstrasse 192, 4053 Basel

277-4-448

Detail: Holz-Fenster (Typ 1) 2.-3.OG Silo Süd

1:20

277_Detail Türen Fenster.vwx

Plangrösse
 A3

Gezeichnet
 IR / mSi

Datum
 19.05.2014

Revidiert
 18.08.2014