

COMUNE di BONORVA

Provincia di SASSARI

"bando per il cofinanziamento di impianti solari integrati nelle strutture e nelle componenti edilizie"


| | | |
|----------|---|-------|
| Tavola | | Scale |
| 5 | IMPIANTO FOTOVOLTAICO E SOLARE TERMICO INTEGRATO DA REALIZZARSI NEL PALAZZETTO DELLO SPORT | |

ELABORATO
OPERE IN PROGETTO:
- ripartizione delle stringhe:

COMMITTENTE:
Amministrazione Comunale

PROGETTISTA E D.L.:
Ing. Francesco d'agostino

| | |
|---------------|------------------------|
| Presentazione | PRELIMINARE/DEFINITIVO |
| Aggiornamento | Date: maggio 2010 |

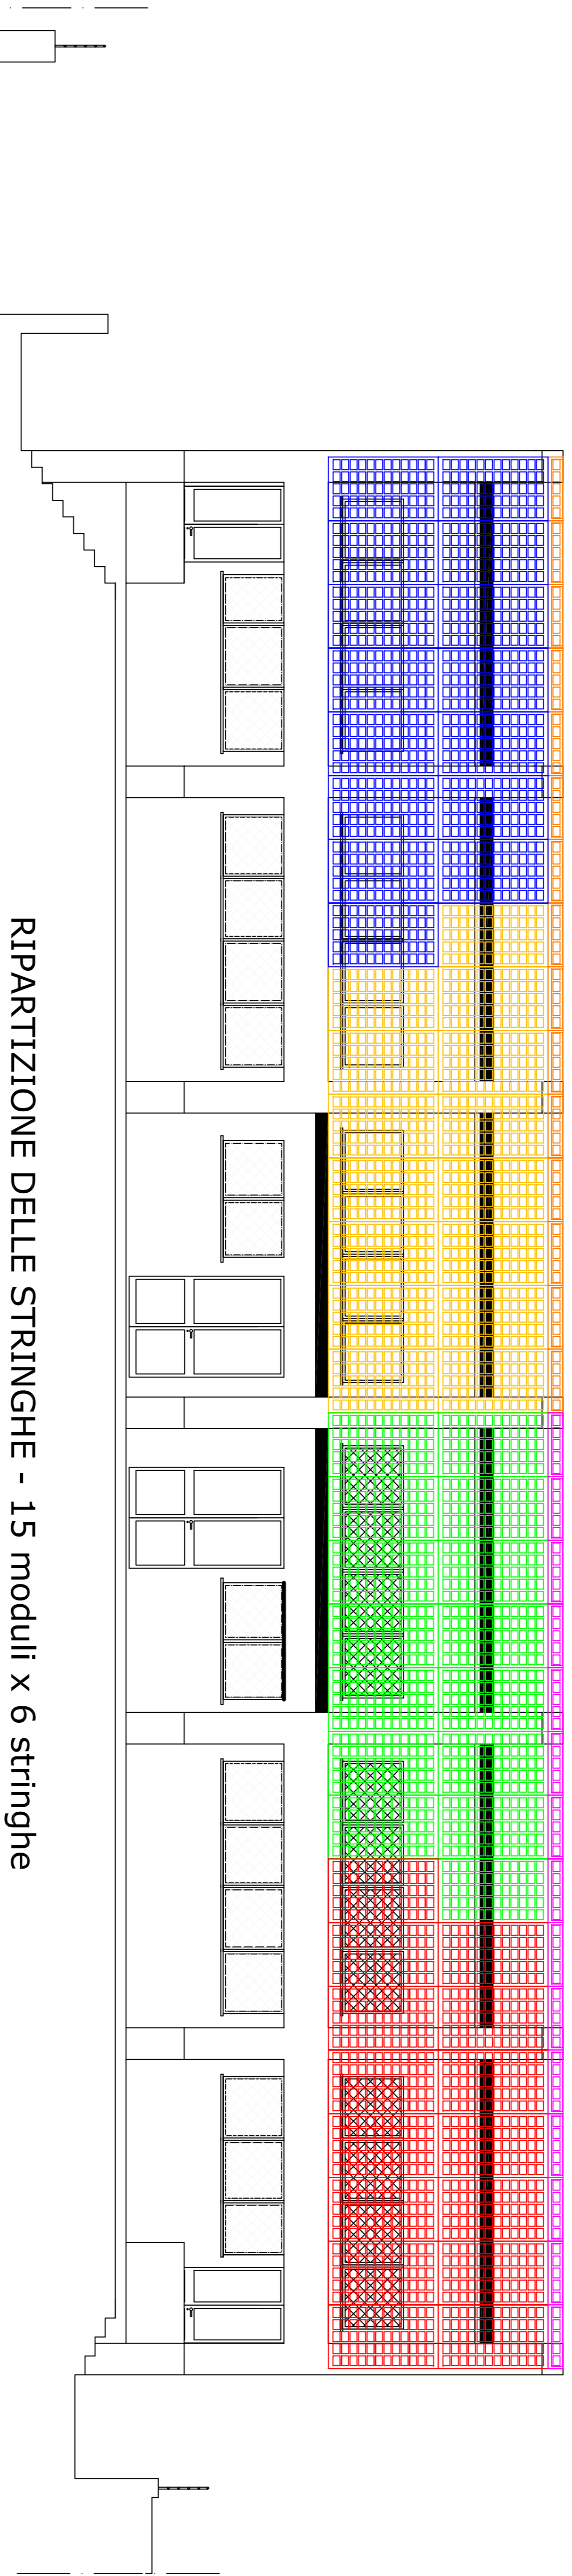

RIPARTIZIONE DELLE STRINGHE - 15 moduli x 6 stringhe

STRINGA 5

STRINGA 6

STRINGA 1

STRINGA 2

STRINGA 3

STRINGA 4