
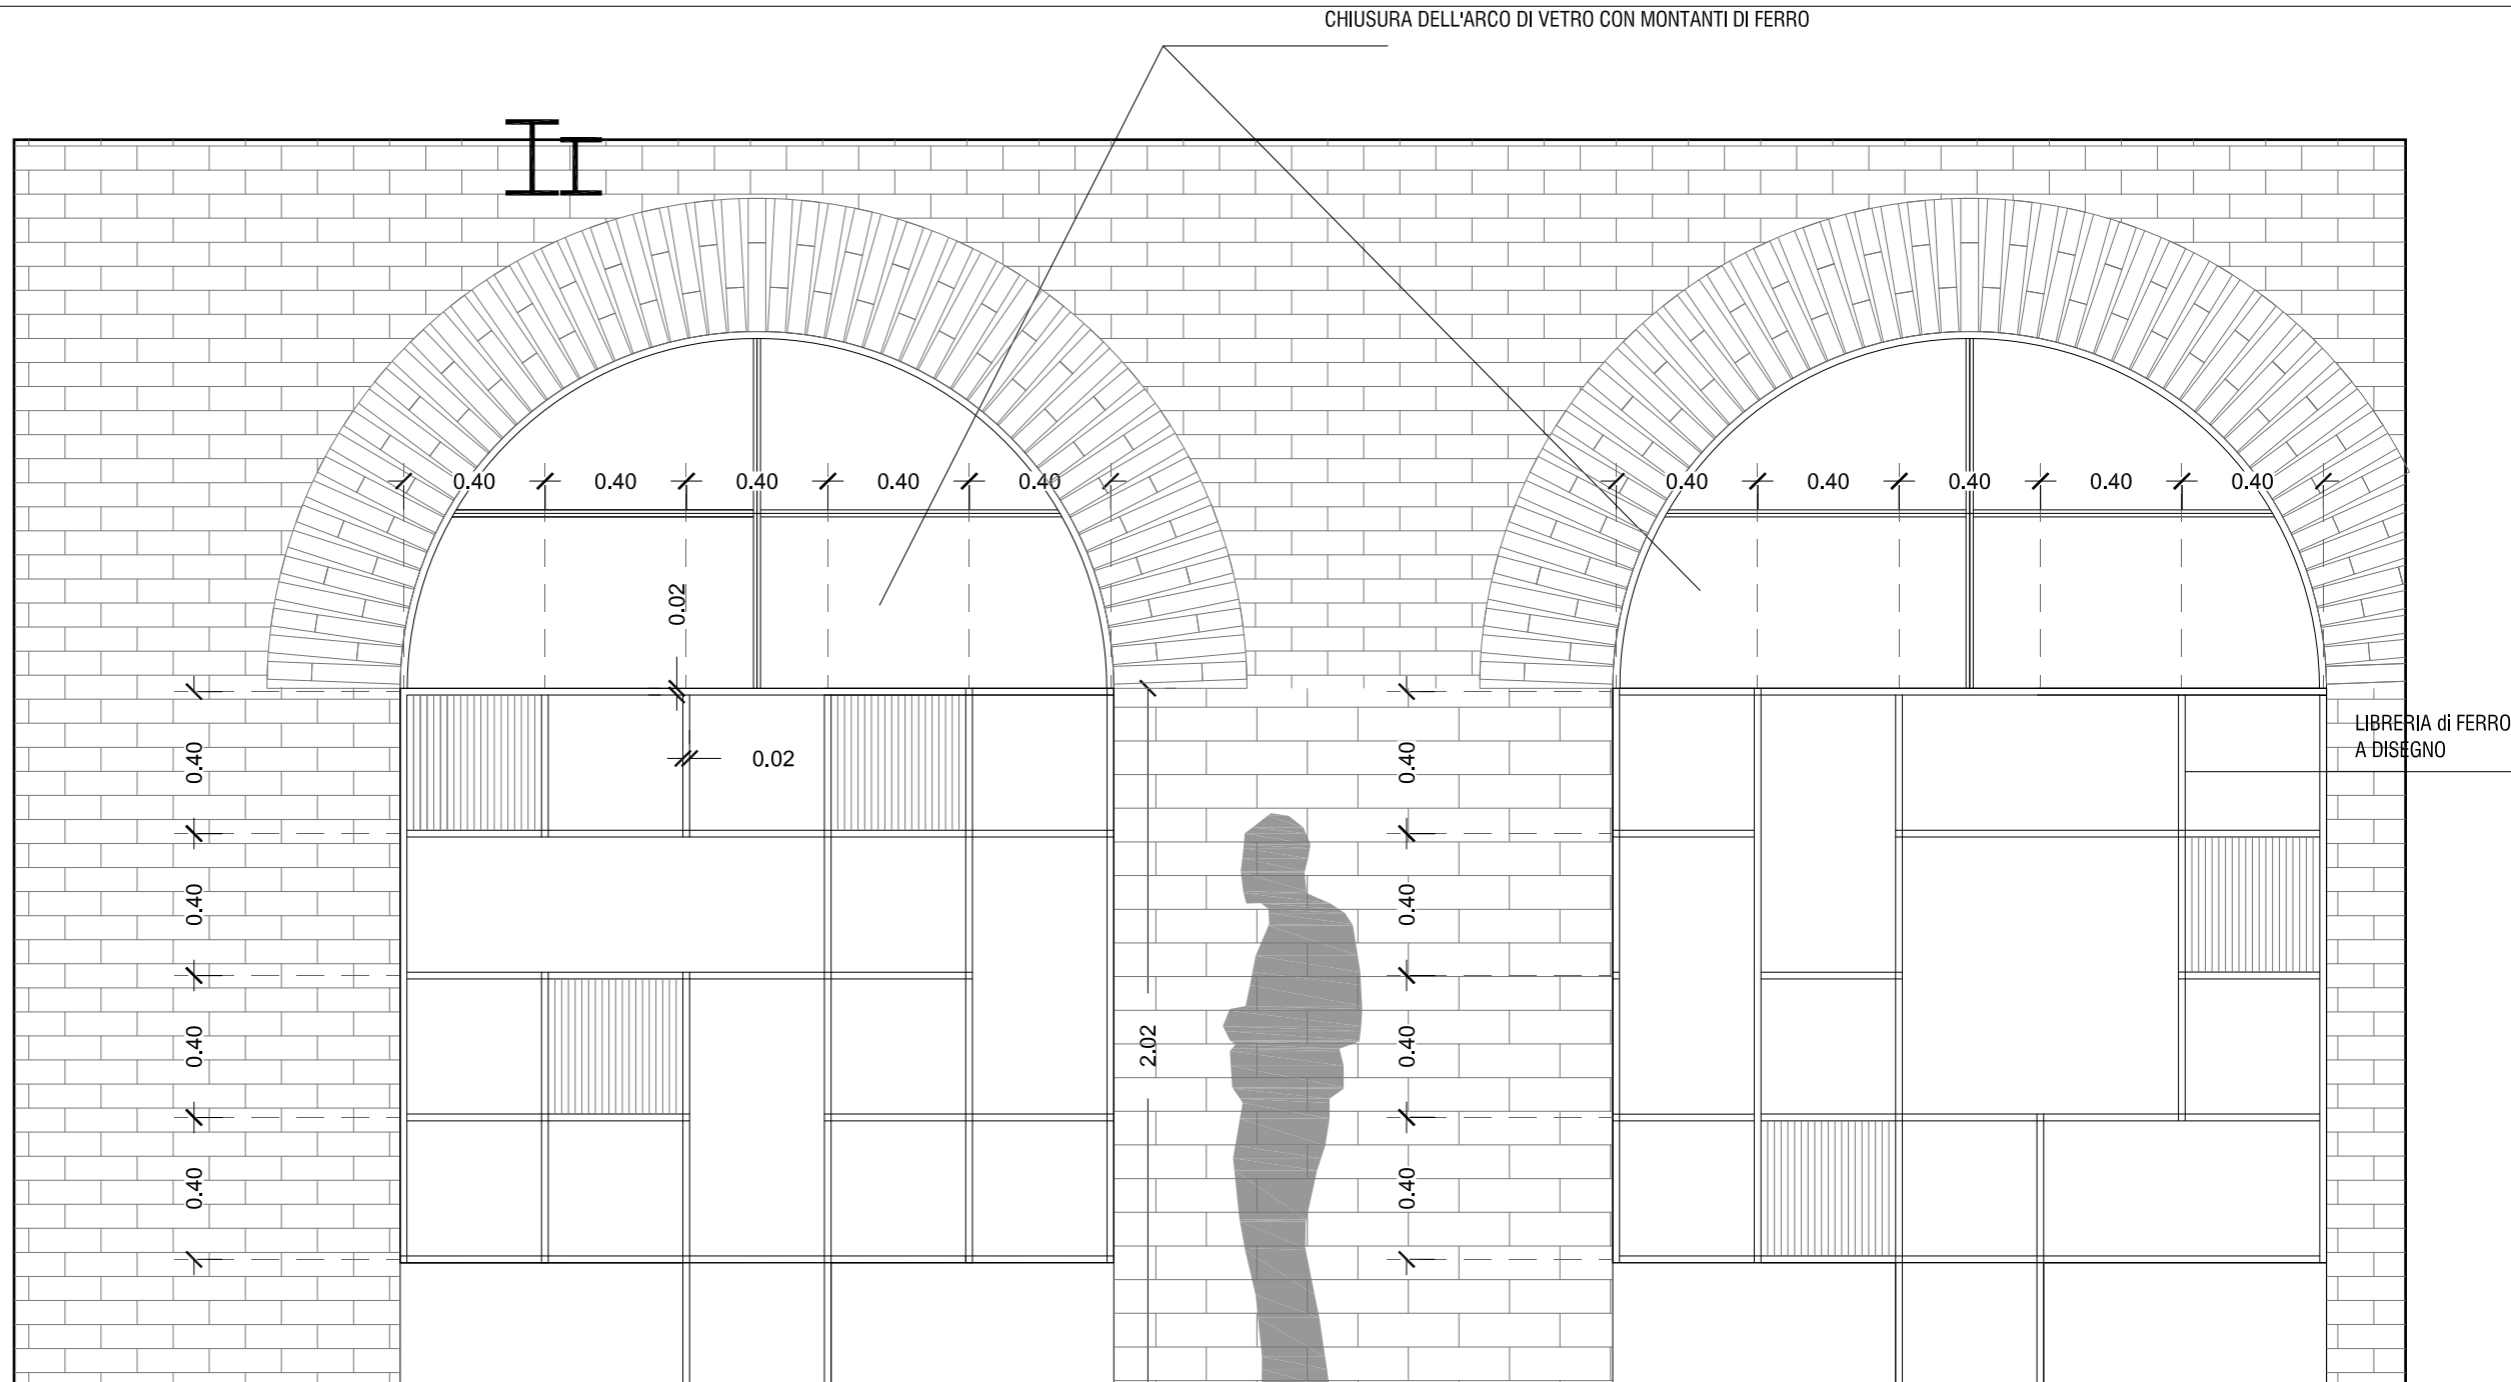


SEZIONE

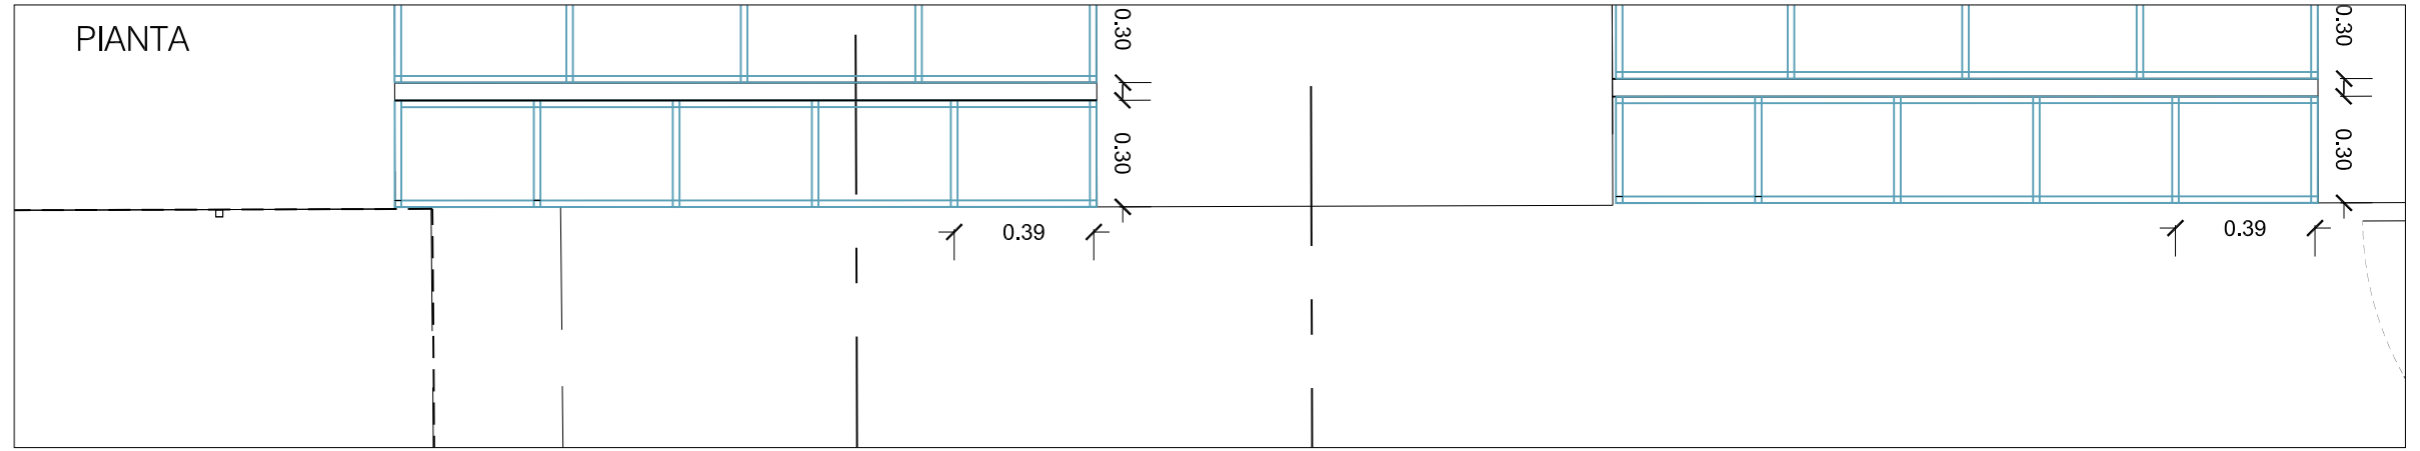

PROSPETTO