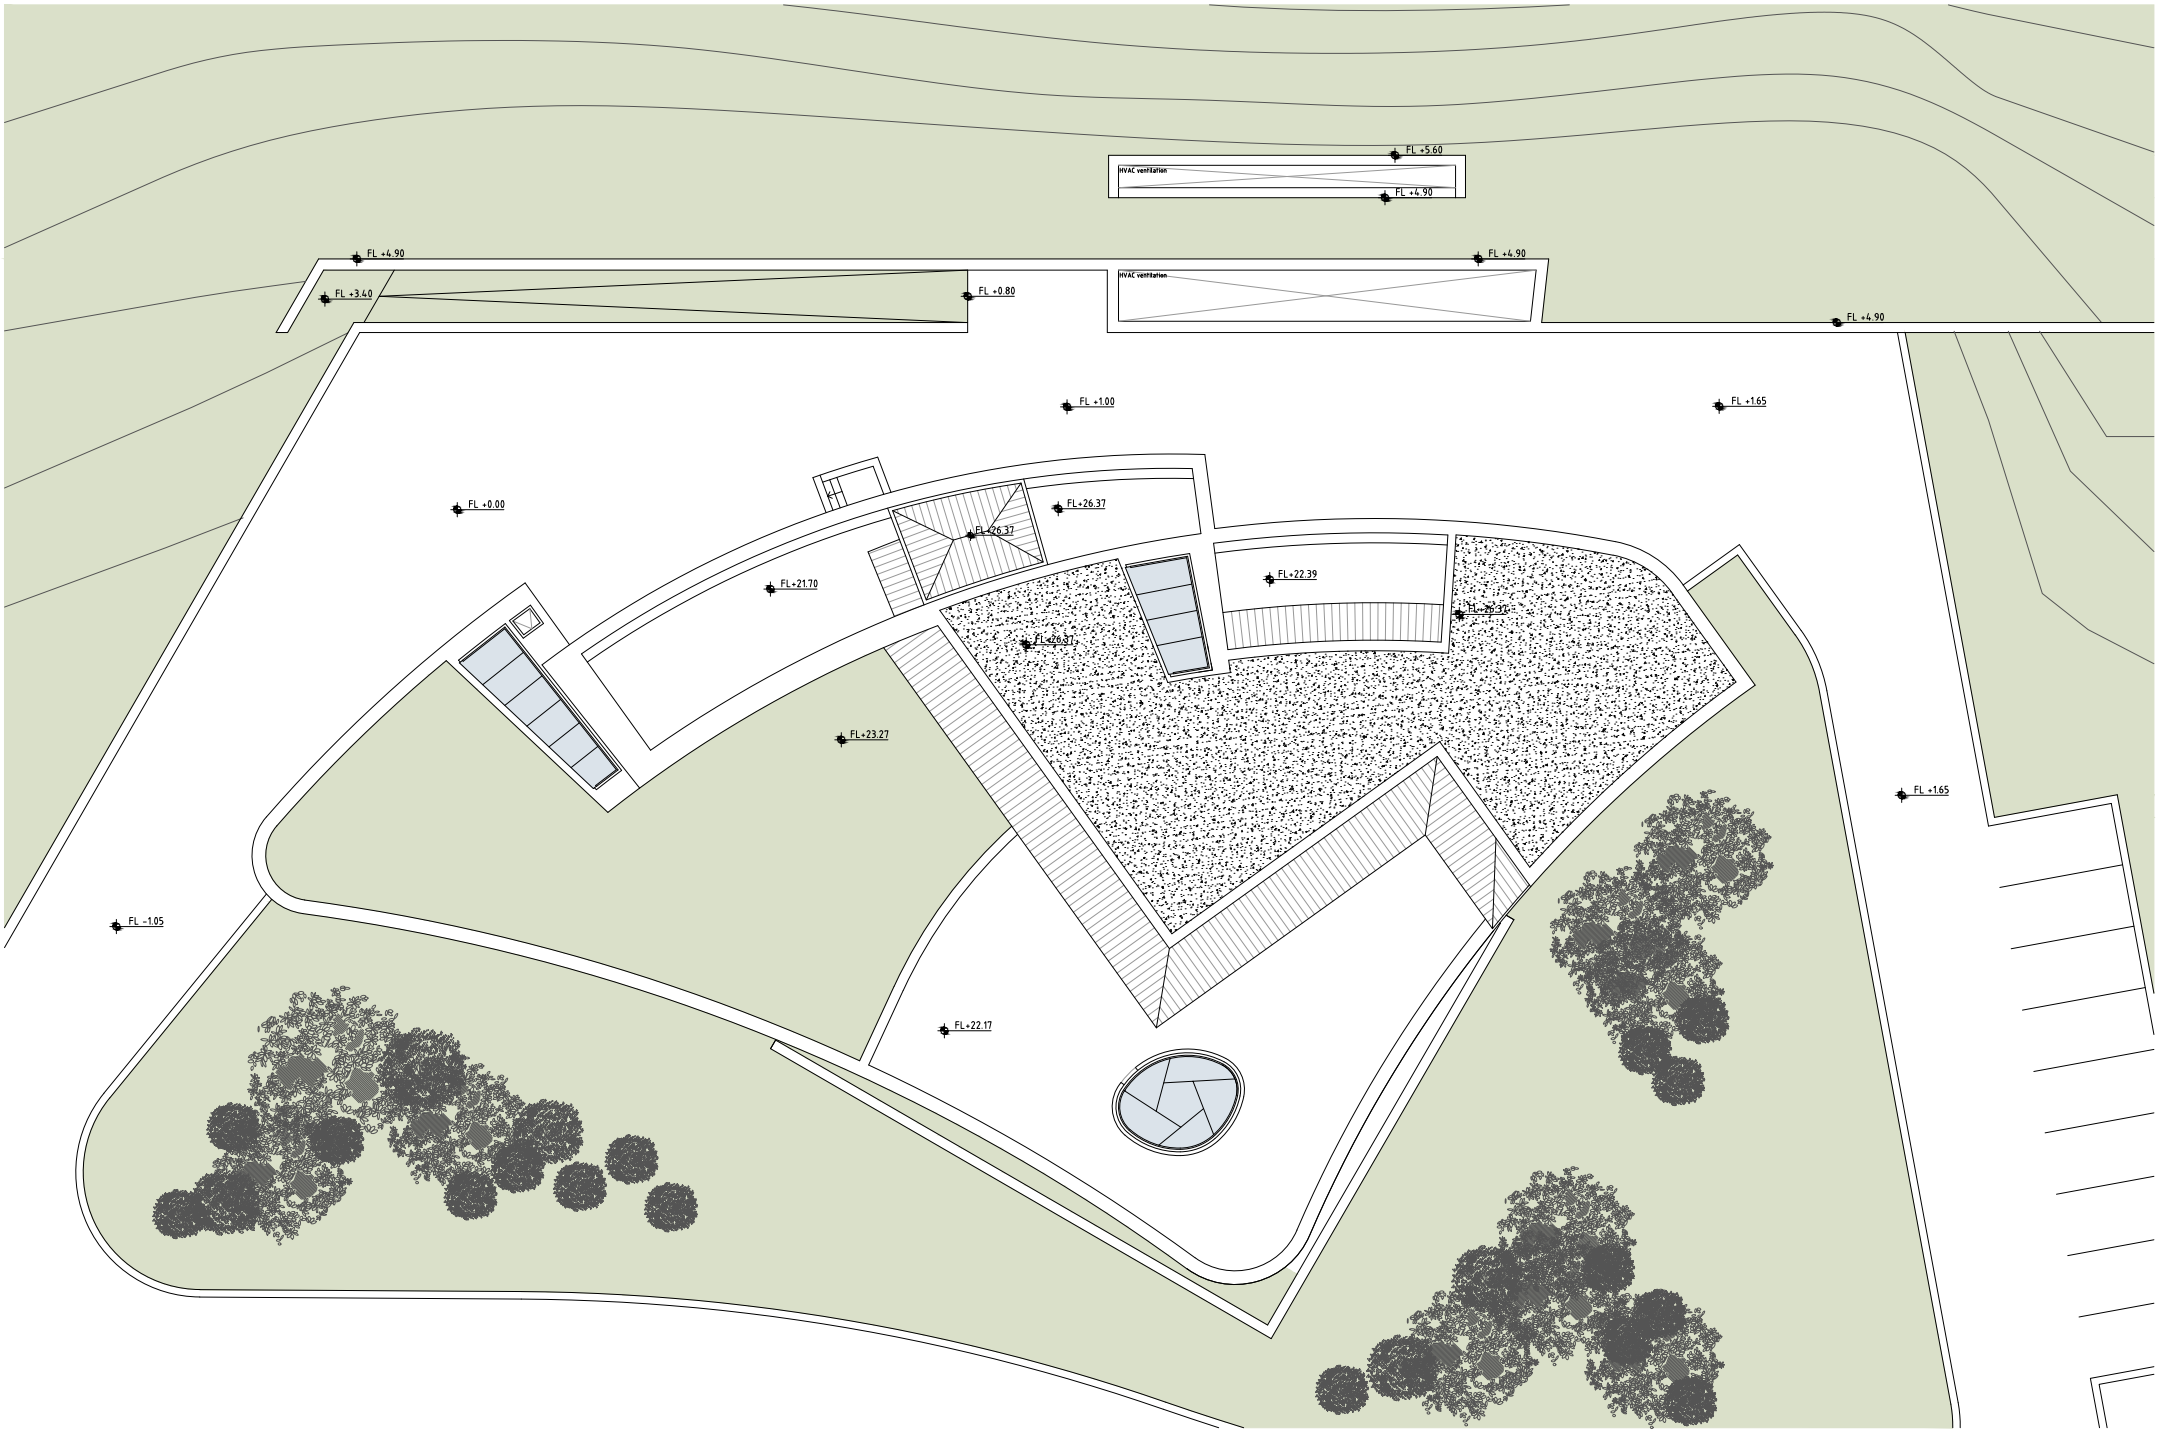
FL +5.60
HVAC ventilation
FL +4.90
FL +4.90
FL +3.40
FL +0.80
HVAC ventilation
FL +4.90
FL +1.00
FL +1.65
FL +0.00
FL +26.37
FL +26.37
FL +21.70
FL +22.39
FL +26.37
FL +26.37
FL +23.27
FL +1.65
FL -1.05
FL +22.17
0
3m

ROOF PLAN