


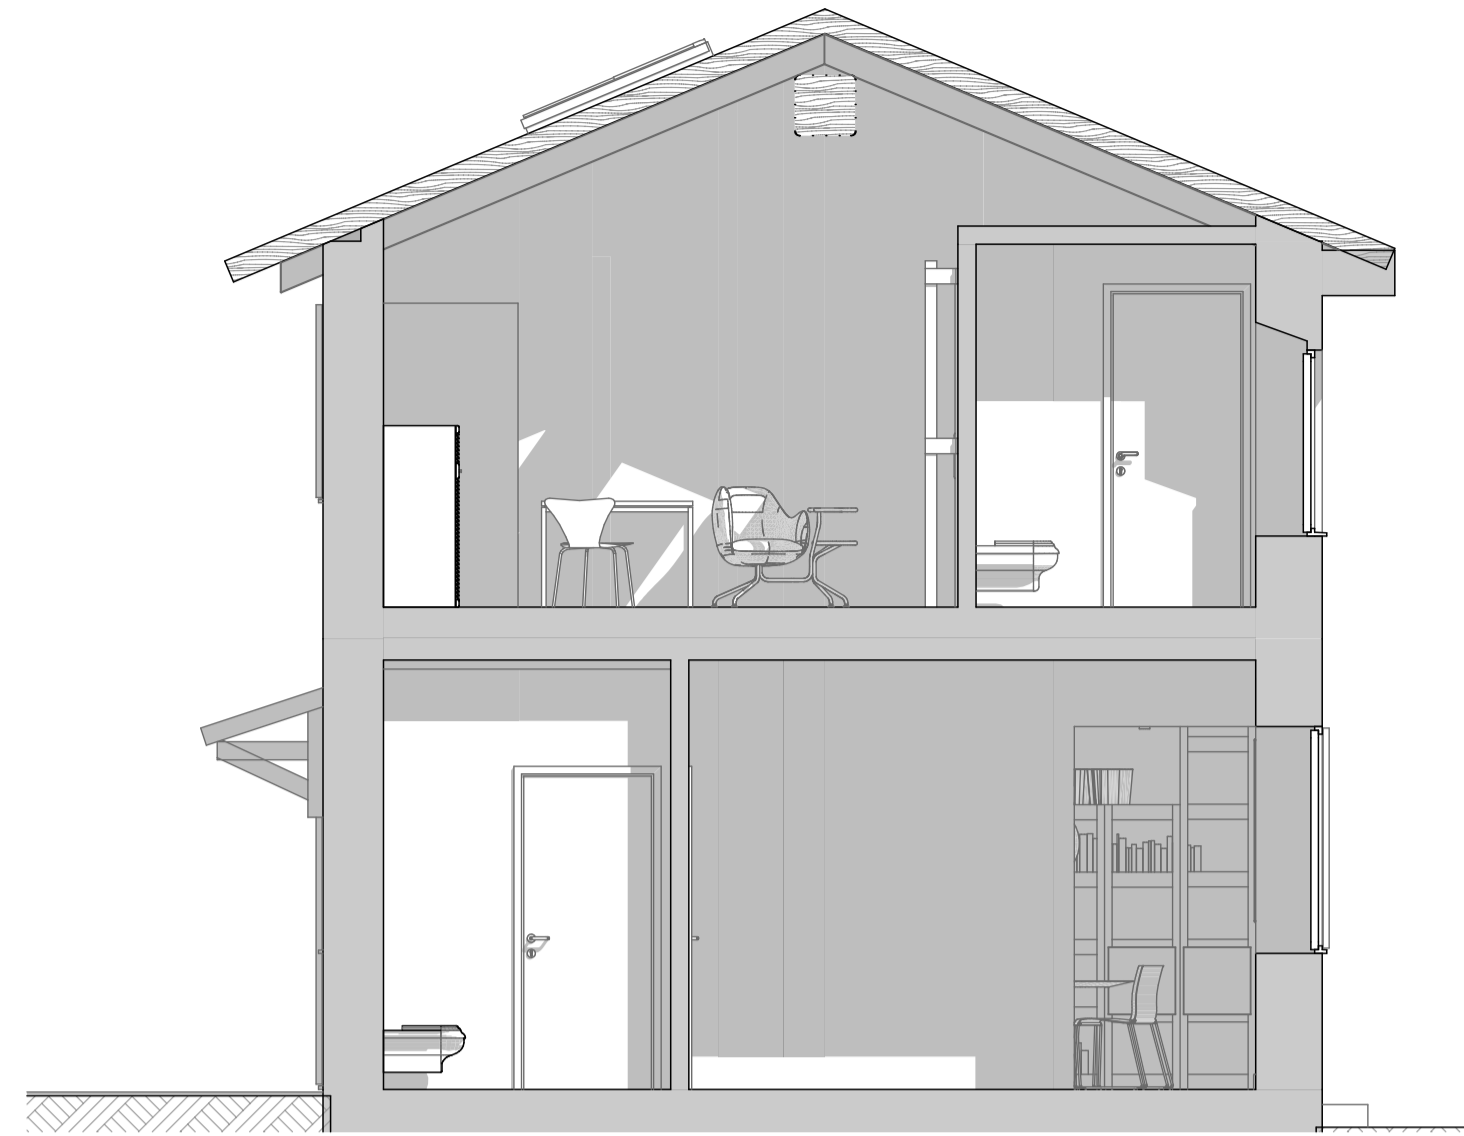


S.04
Sezione di progetto
1:50



S.03
SEZIONE
1:50




S.01
SEZIONE
1:50

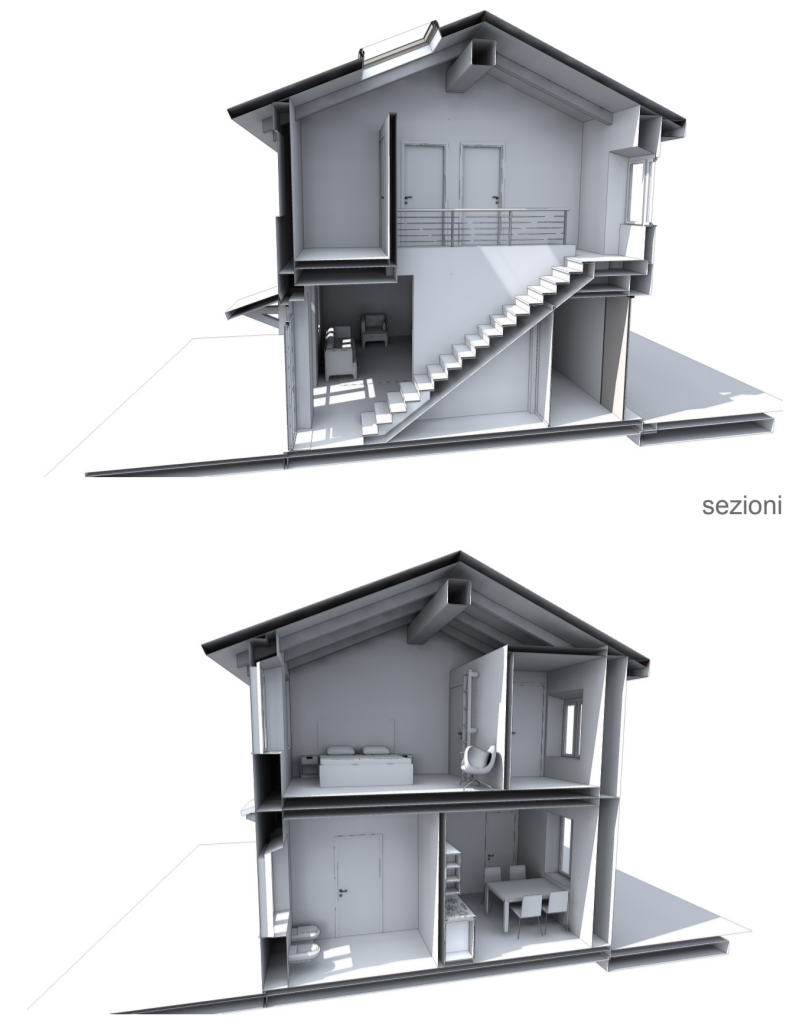


sezioni


Strada

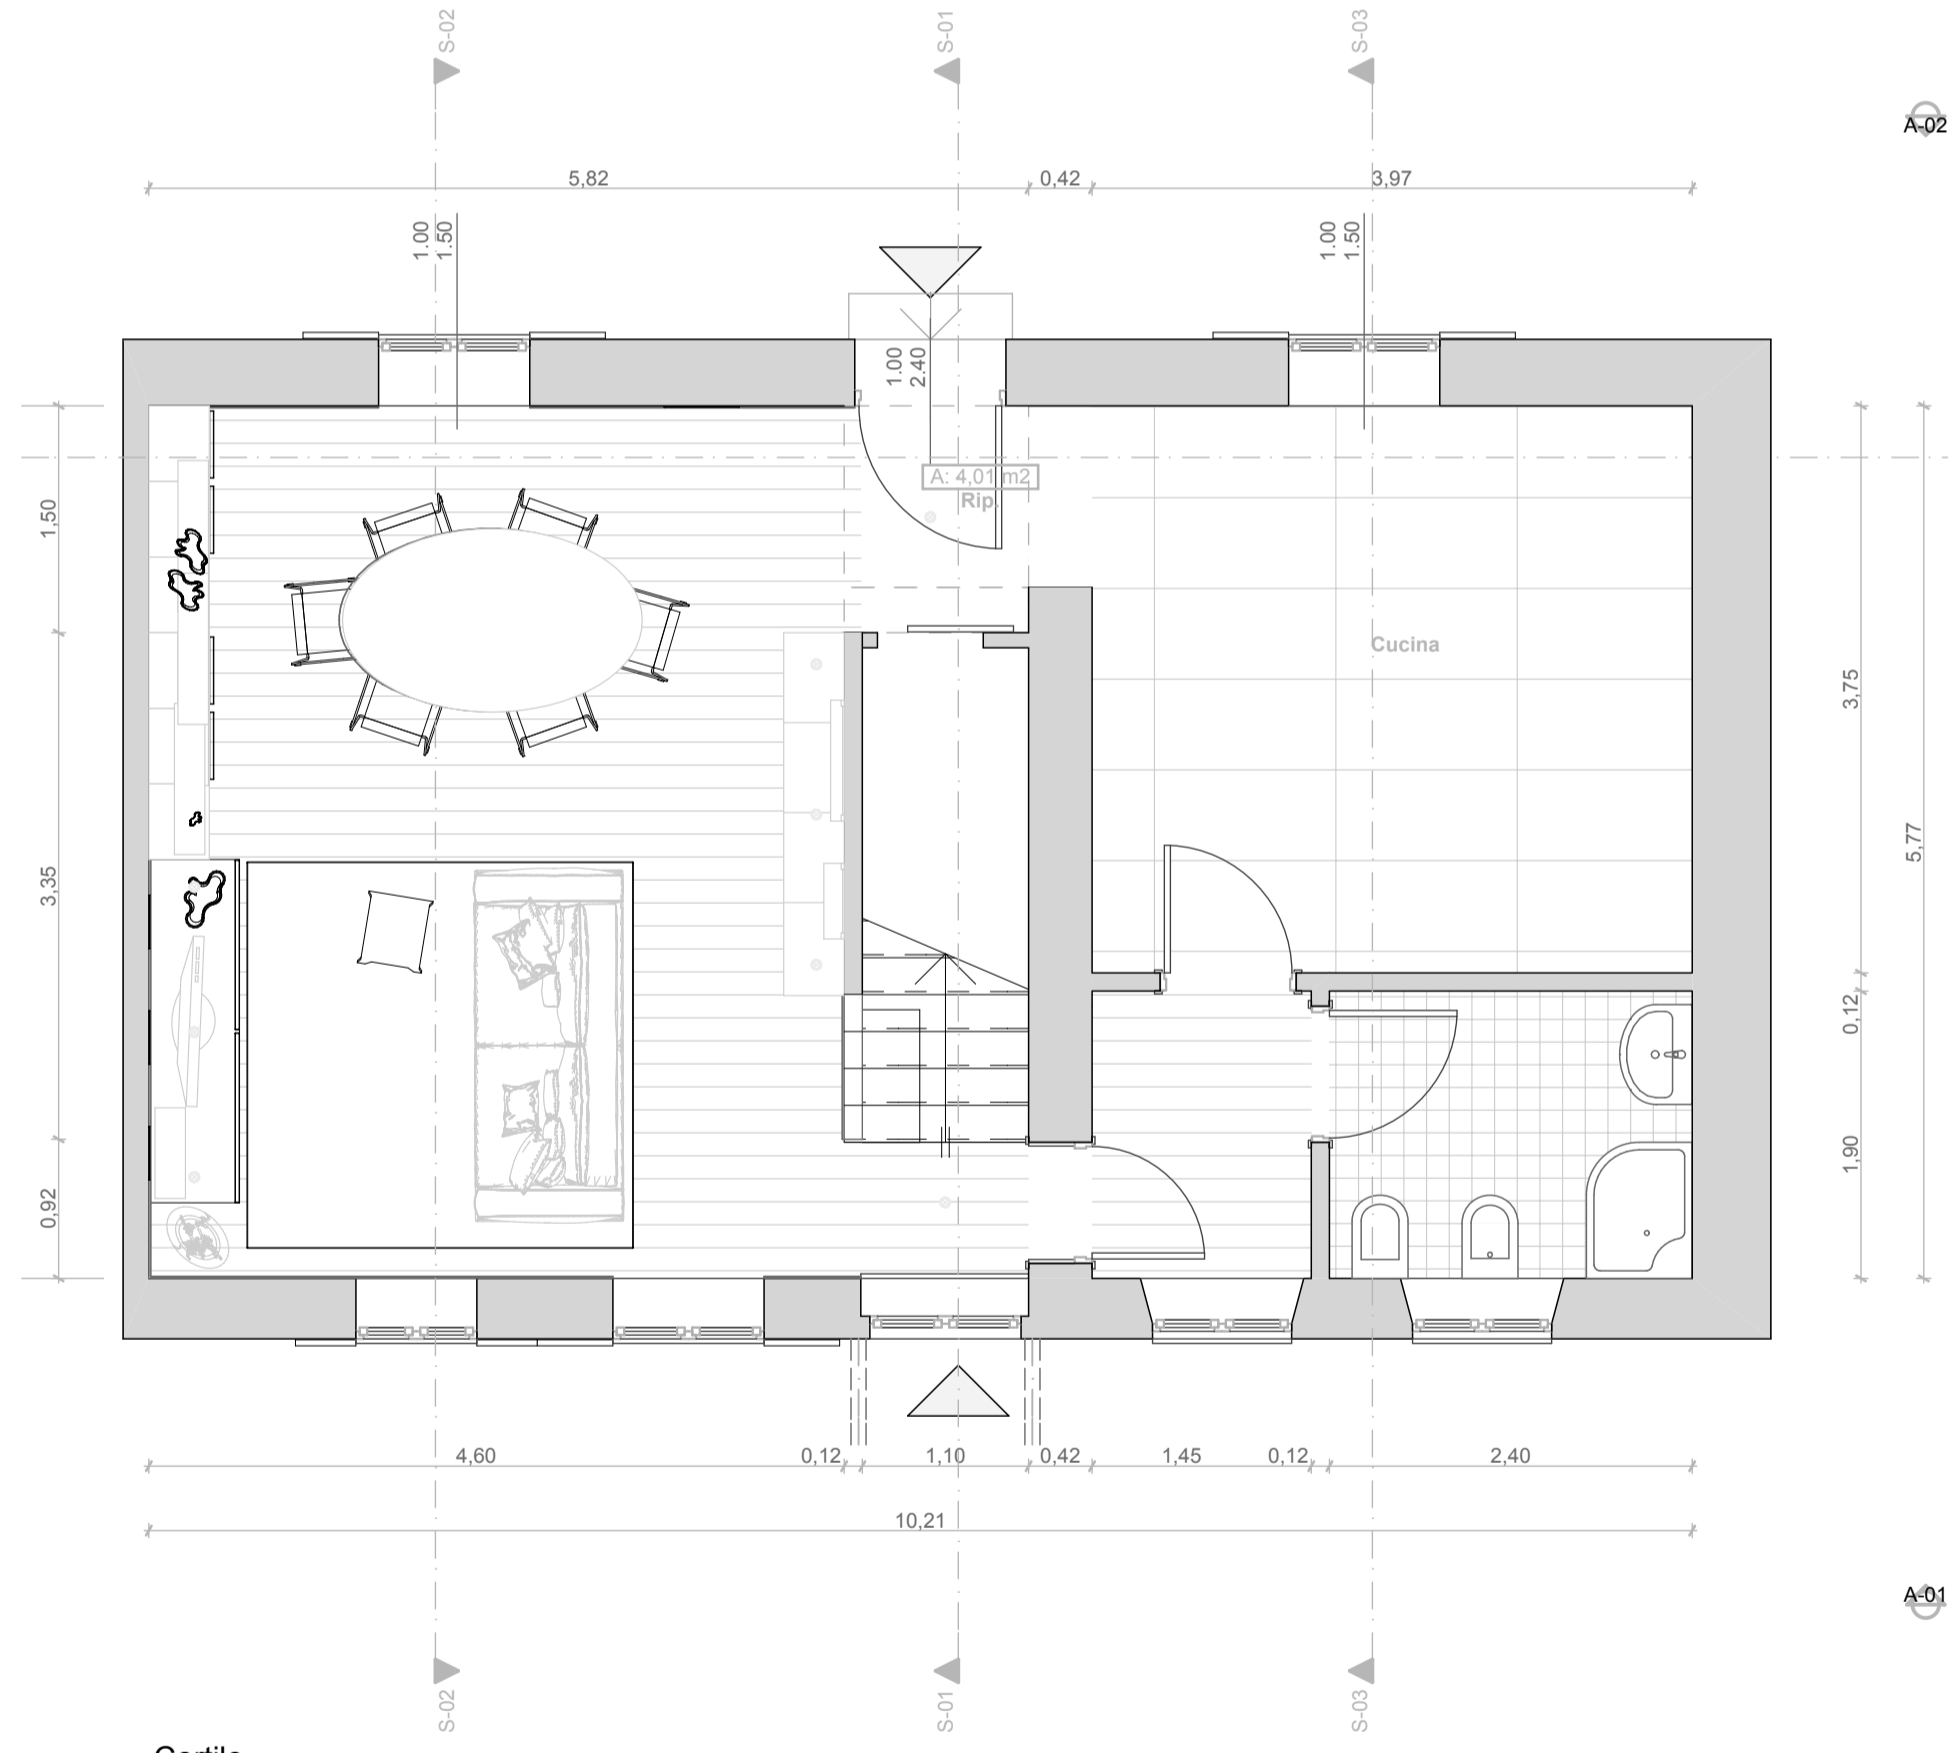

0.
PIANO TERRA
1:50

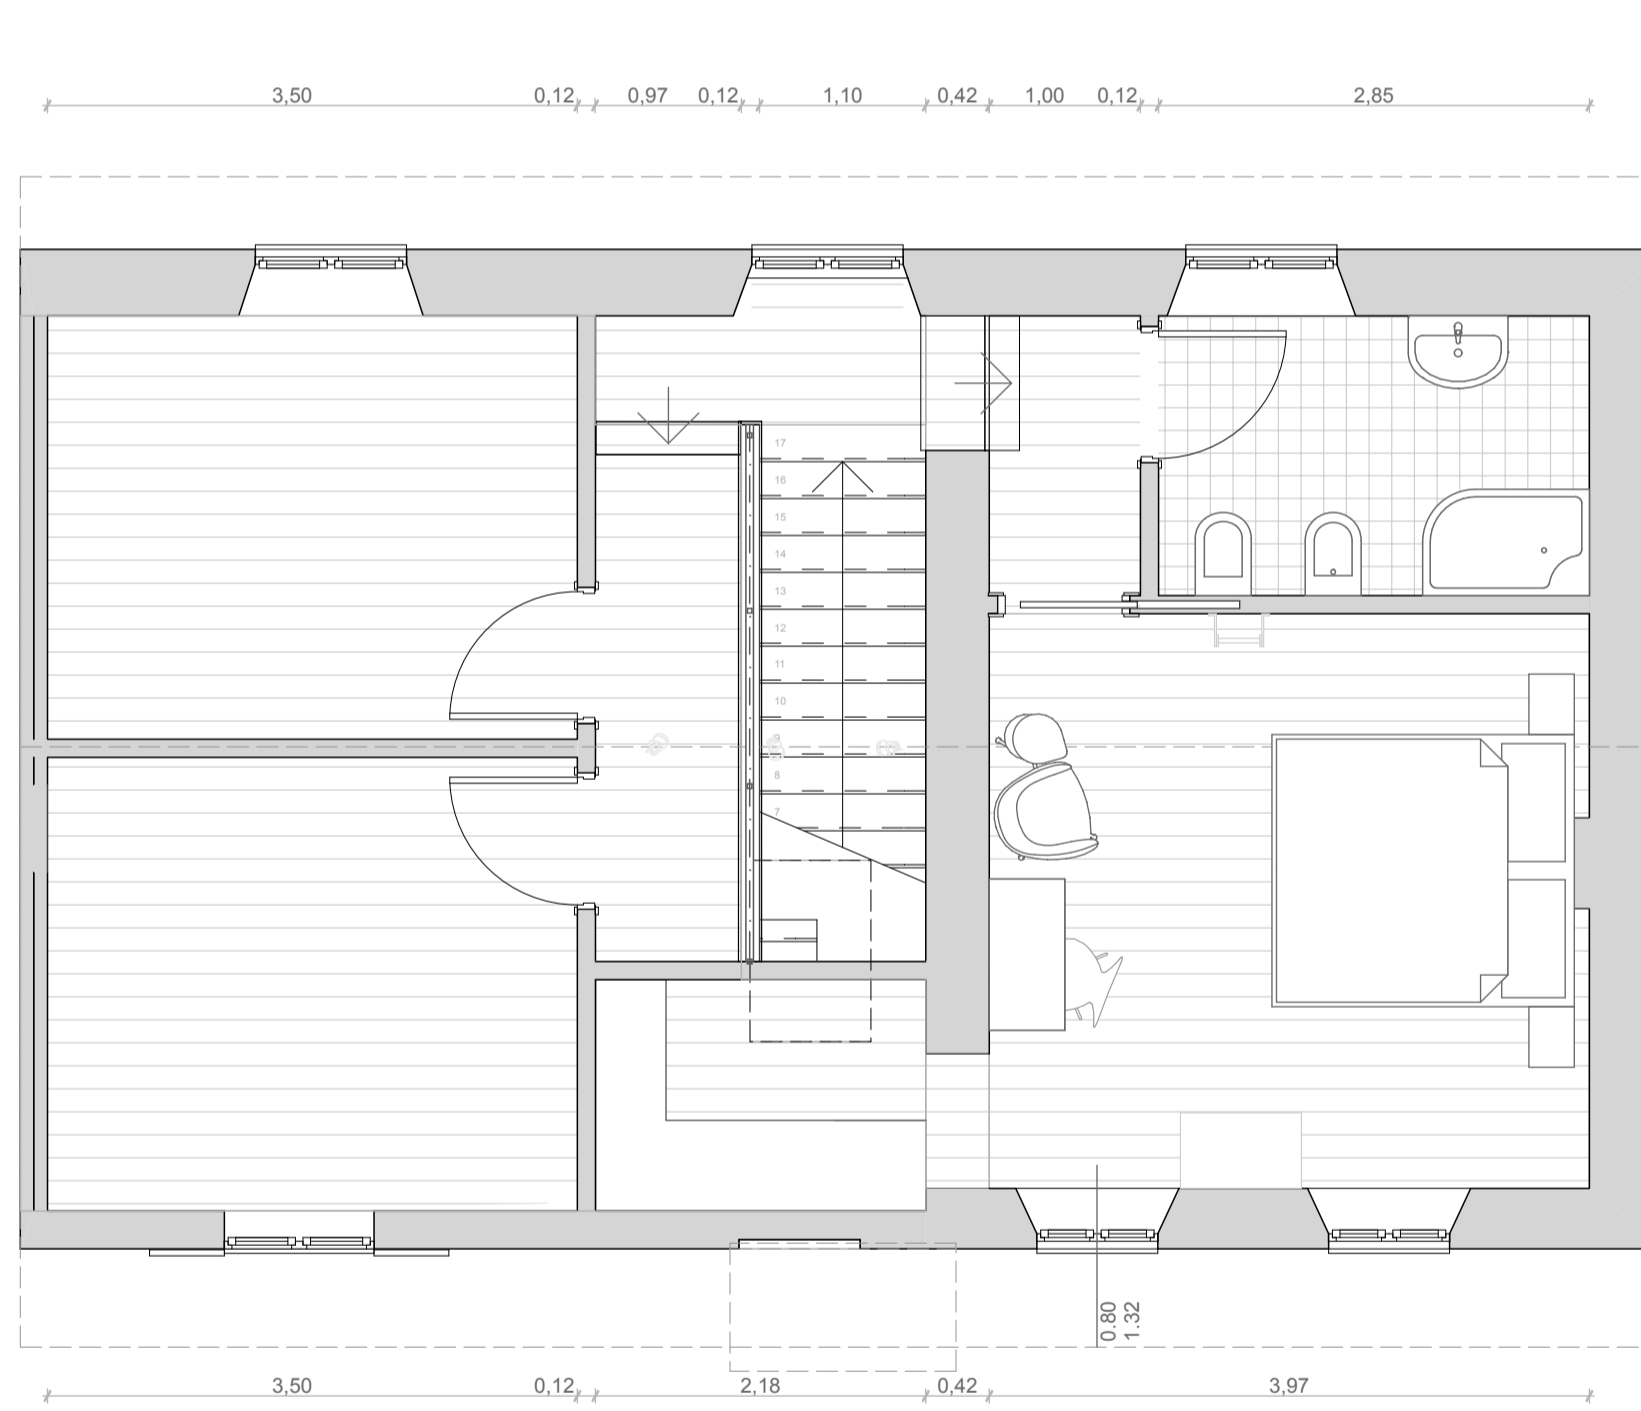

1.
PIANO PRIMO
1:50

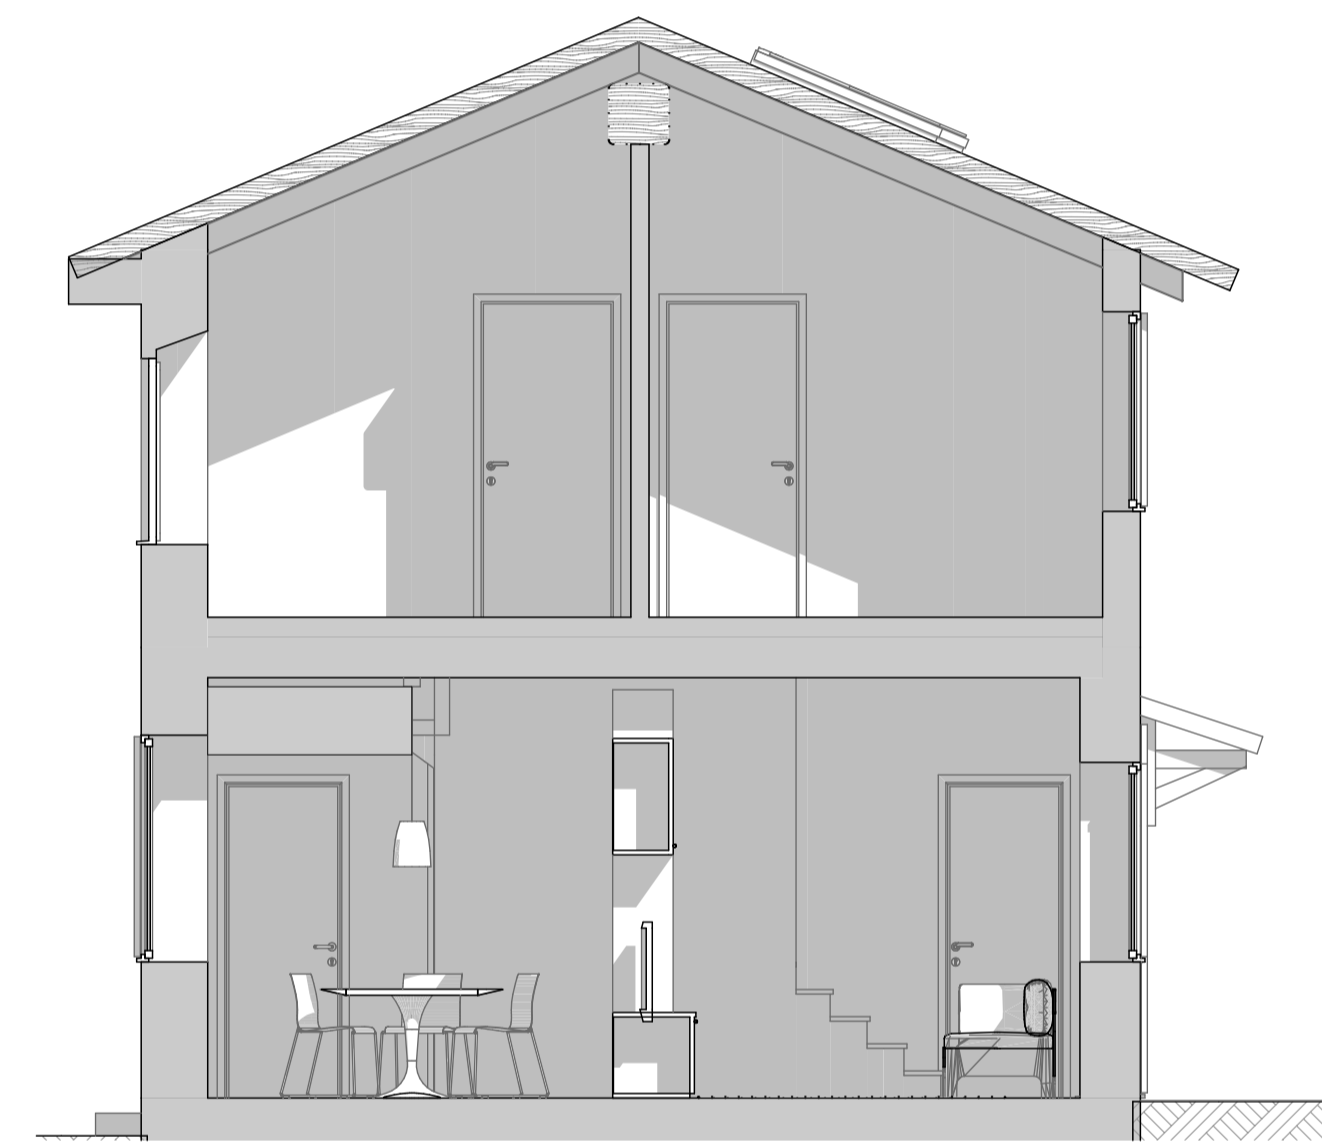


S.02
SEZIONE
1:50




Ingresso lato cortile



disimpegno vano scale

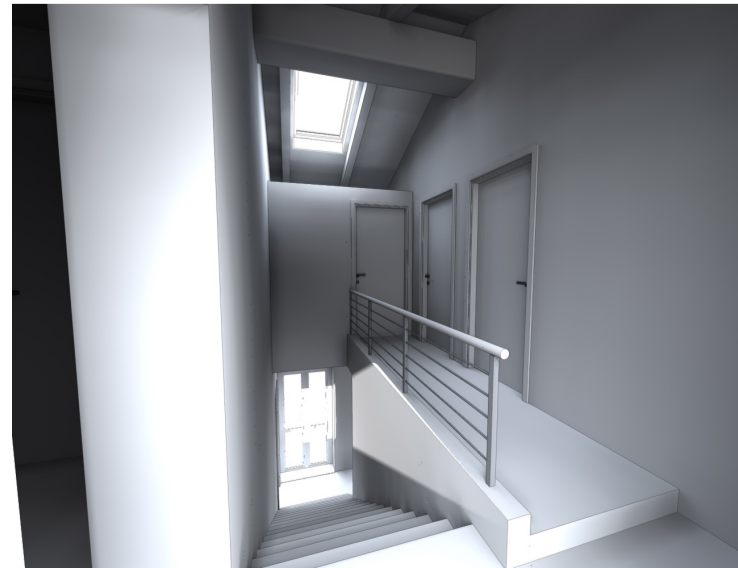

disimpegno vano scale

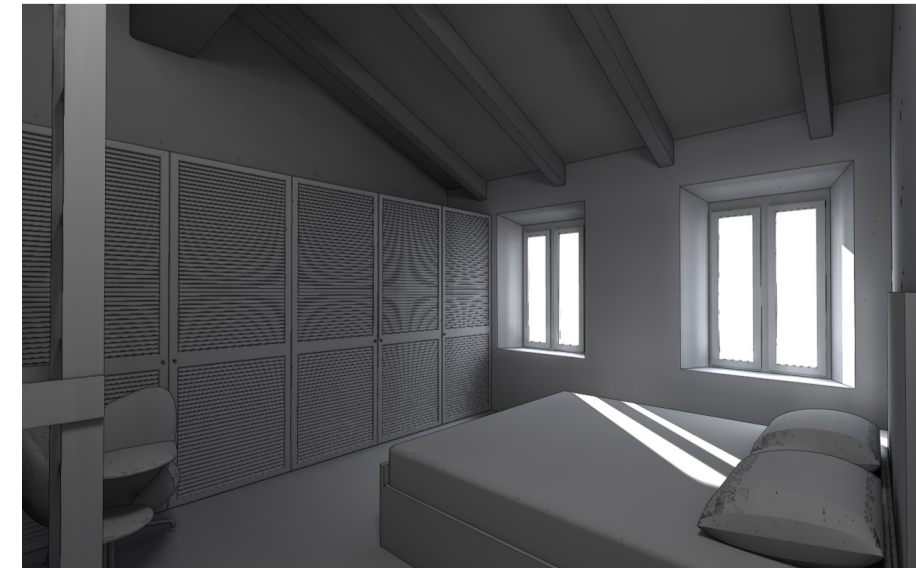

camera letto

ferretti

www.ferrettistudio.it | info@ferrettistudio.it | +39.3208005919 | email: valentina@ferrettistudio.it | skype: valentina.ferretti

Architetti
Valentina Ferretti
Daniele Luigi Ferretti

Progettista
Arch. Valentina Ferretti

Collaboratori
XXXXXX
XXXXXX
XXXXXX

Completato
XXXXXX
XXXXXX

Sig. XXXXXXXX
Indirizzo
Via nome strada, n | Città CAP | tel. XXXXXXXX

Incarico
Ristrutturazione di fabbricato residenziale

Indirizzo
Via nome via, n
Città cap

STATO/DESIGNO
Progetto

FASE PROGETTUALE
Progetto architettonico soluzione_6

disegnatore
XXXXXXX

revisione
n. SC_A

data
15.01.2012

NUMERO INVIOIA
1 di 1

SCALA
1:100

LEGENDA

Questa pavimentazione finita
Indicazione sezione
Indicazione alzata
Schema di lettura scheda informativa
destinazione d'uso
numero della stanza
superficie
altezza interna

NOTE
Le quote vanno verificate sul posto da parte dell'esecutore: ogni discrepanza dovrà essere segnalata immediatamente.
Questo elaborato grafico è di proprietà del FerrettiStudio, pertanto non può essere riprodotto o utilizzato in alcun modo senza l'autorizzazione scritta dello stesso.
Da non utilizzare per scopi diversi da quelli per cui è stato fornito.