


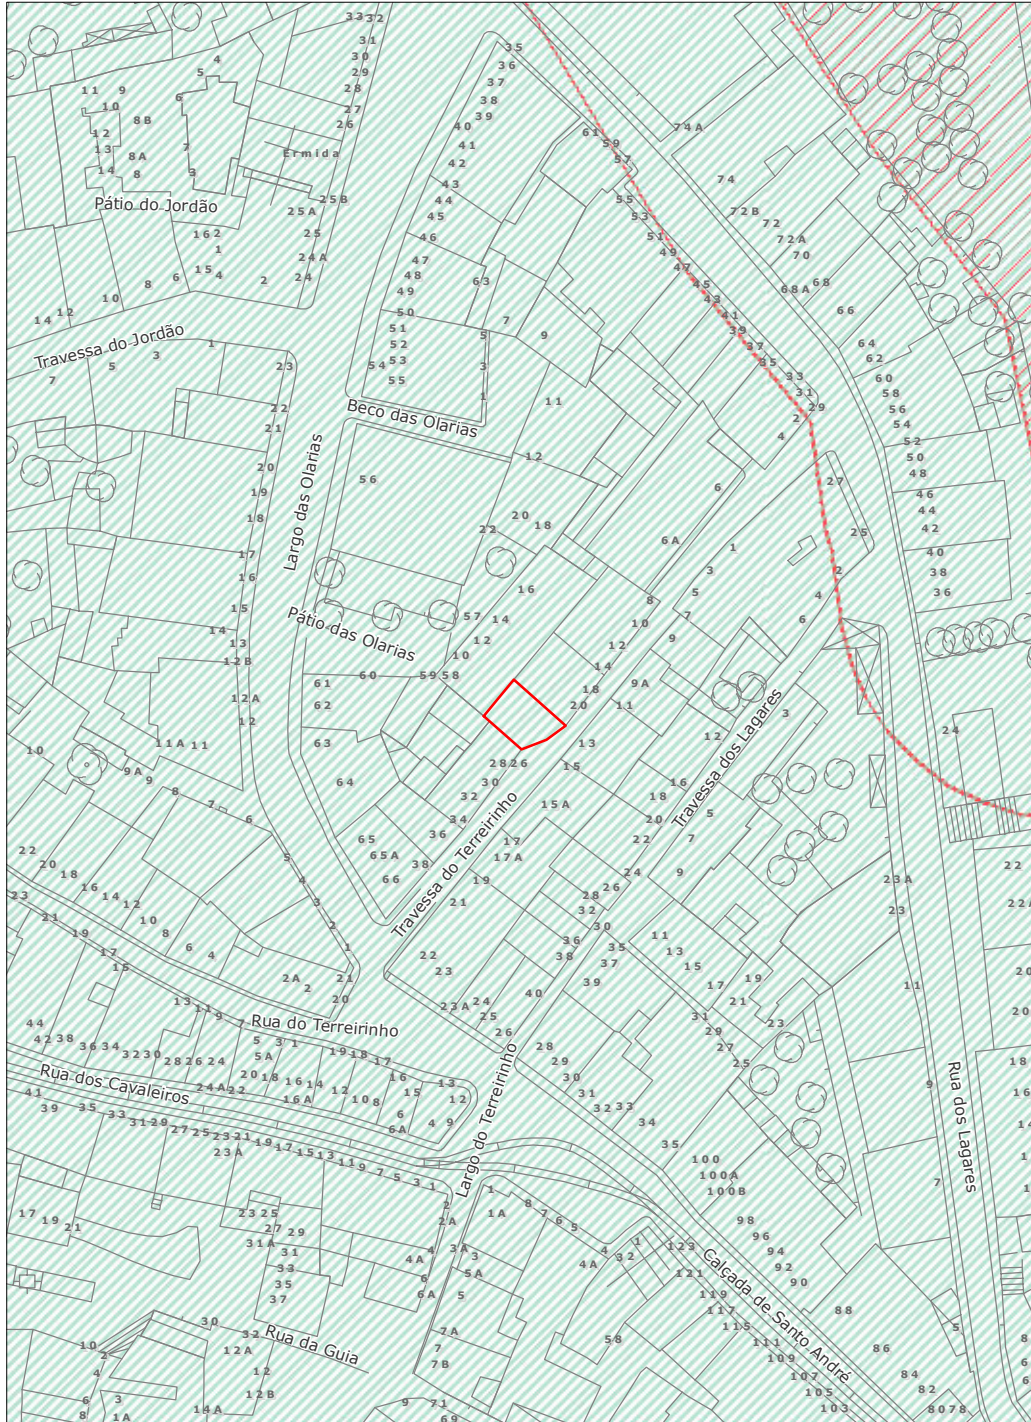

Planta de Condicionantes *

Requerente: Jorge Serradas
 Morada: Travessa do Terreirinho, 22-24
 Fração:
 Freguesia: Santa Maria Maior (Nova Freguesia)
 Escala 1:1000
 Data de Emissão: 31-03-2014

Número: 13429-2014



Projectão Hayford - Gauss, Datum 73, Elipsóide Internacional

Resultados da Intersecção Geográfica

ARU- Área de Reabilitação Urbana
 Nome: Área de Reabilitação Urbana
 Condicionante: Boletim Municipal nº 948 de 19 de Abril, Aviso nº 20/2012

Aeroporto de Lisboa
 Nome: Superfície Cônica de Transição
 Condicionante: Zona de Intervenção do Aeroporto de Lisboa, se cota máxima absoluta de construção for igual ou superior a 145m no limite superior, variando em 5% até atingir os 245m no limite inferior.

Entidades a consultar:
 ANA - Aeroportos e Navegação Aérea
 CML - Câmara Municipal de Lisboa

- ARU- Área de Reabilitação Urbana
- Imóveis Militares
- Zona de Protecção dos Imóveis Militares
- Aeroporto de Lisboa

* Validade de um mês a partir da data de emissão