




plan architecture 1er étage échelle 1/100

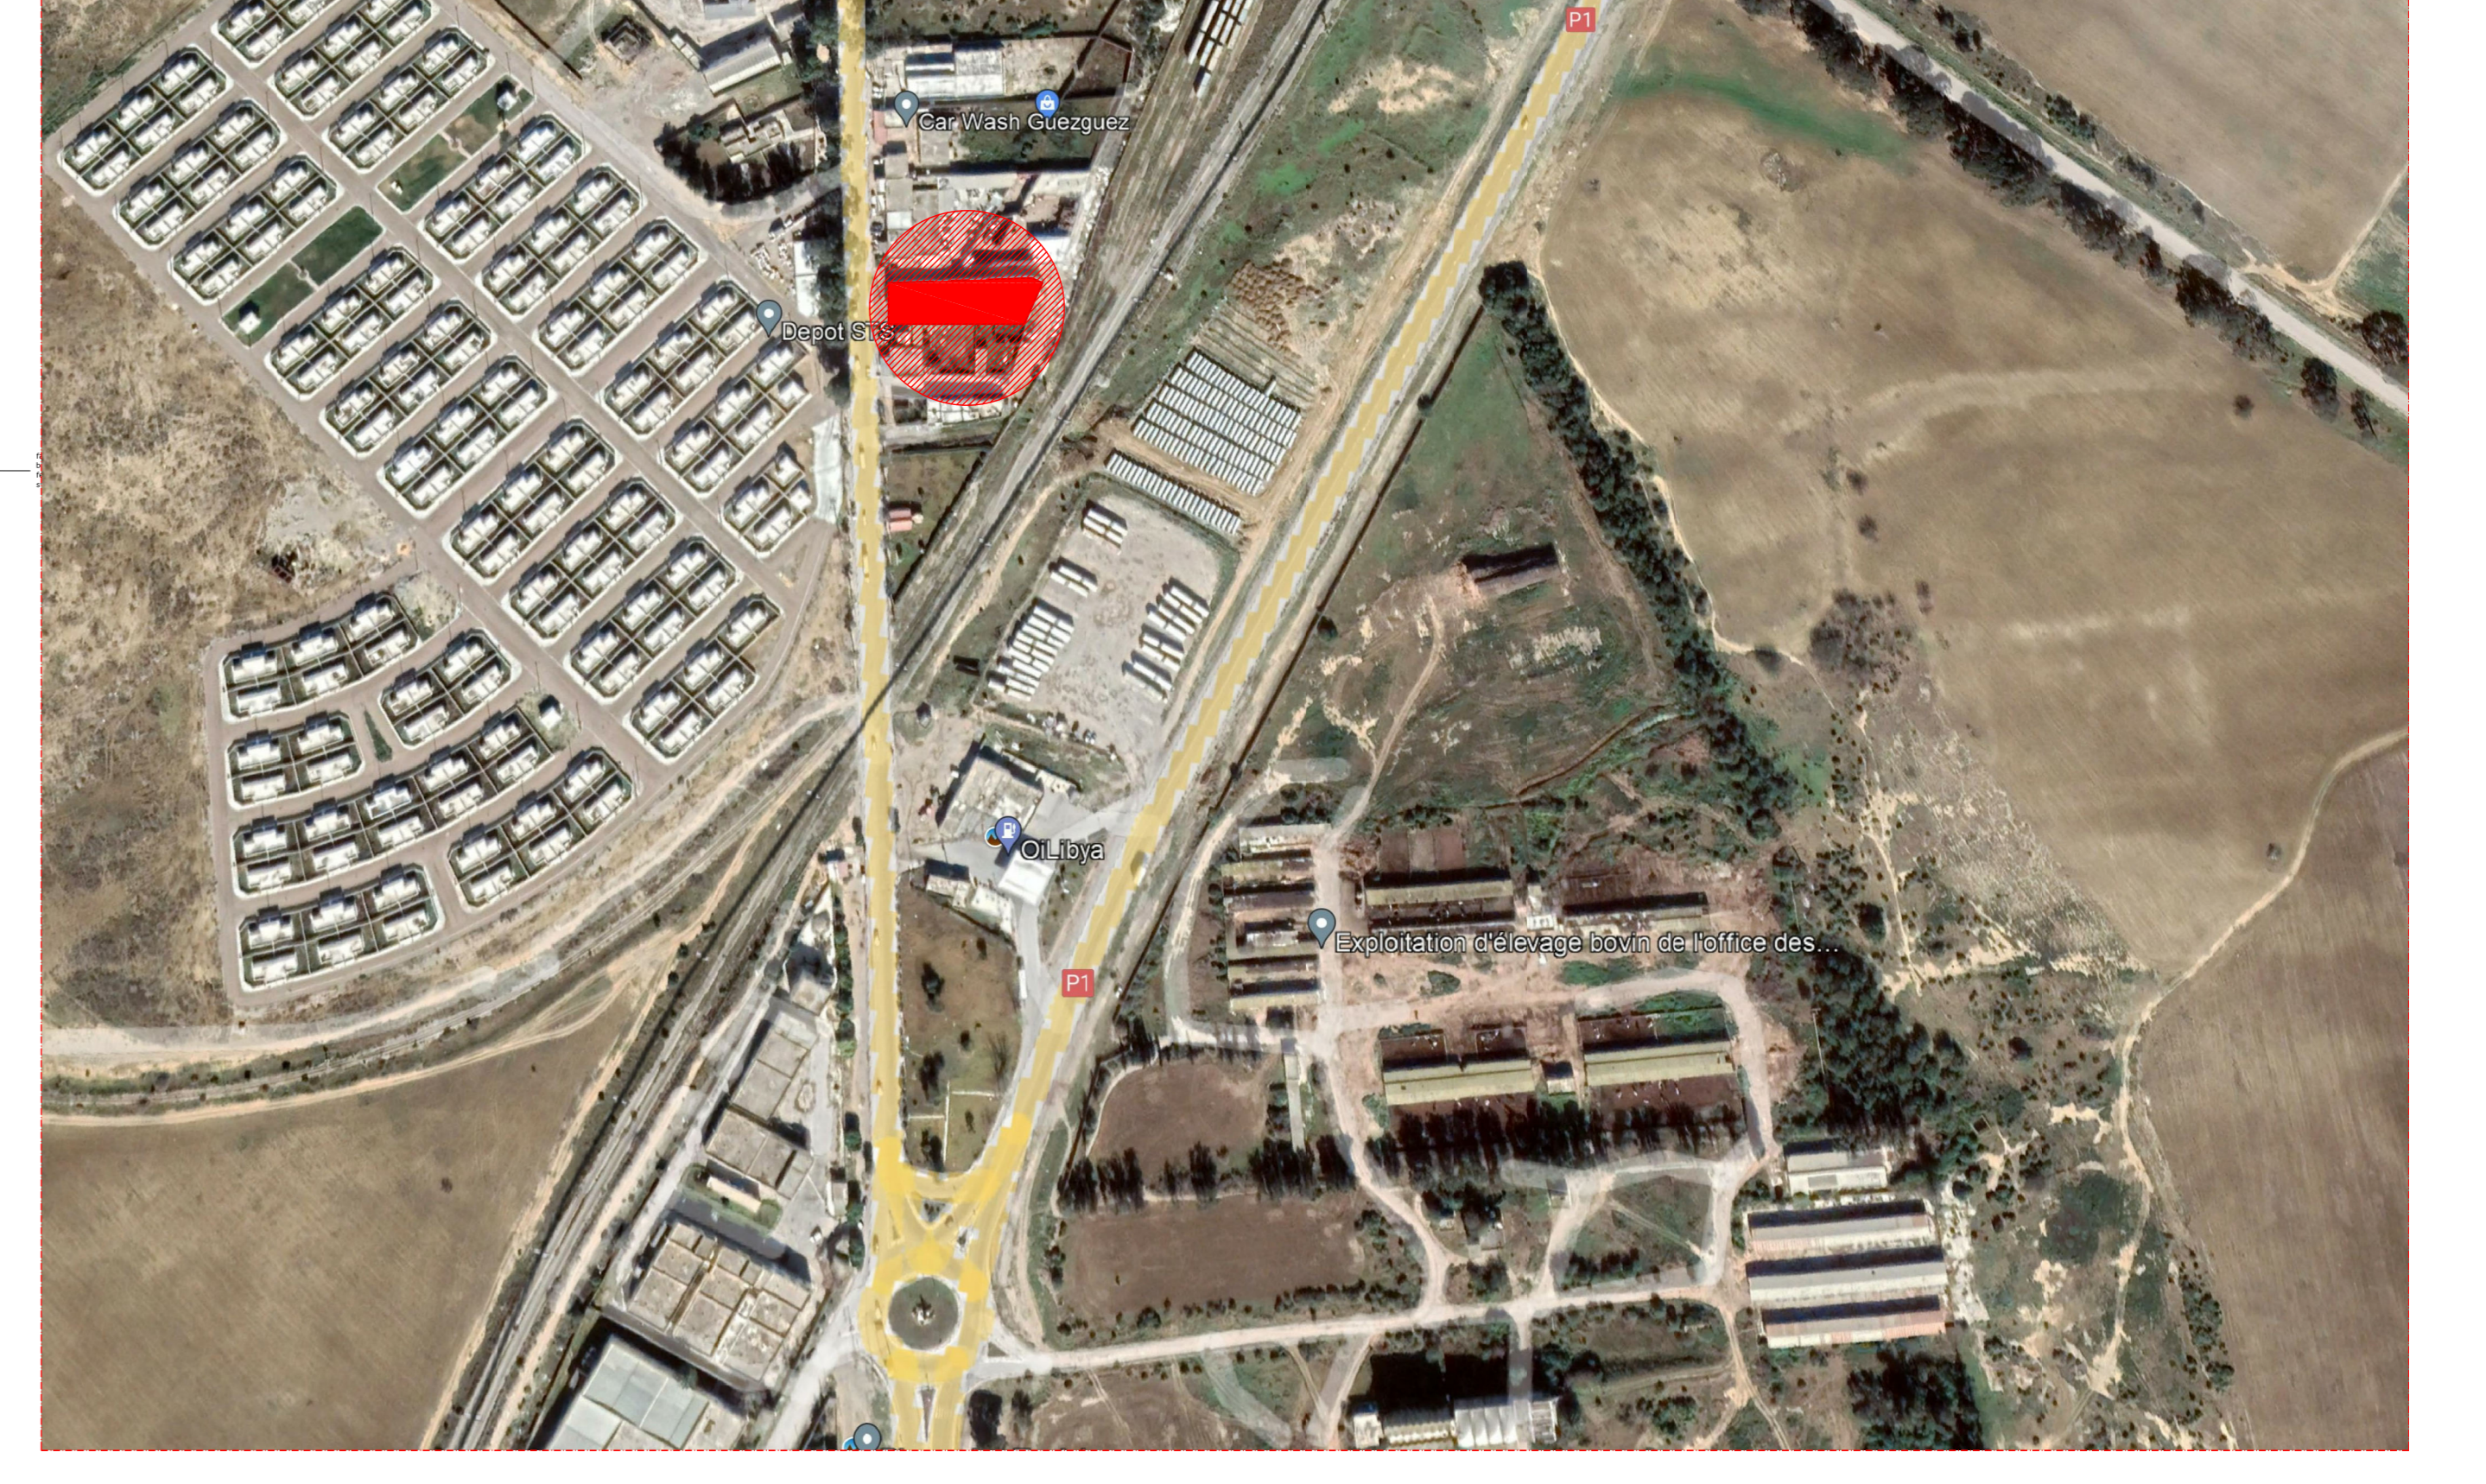


plan situation échelle 1/1000

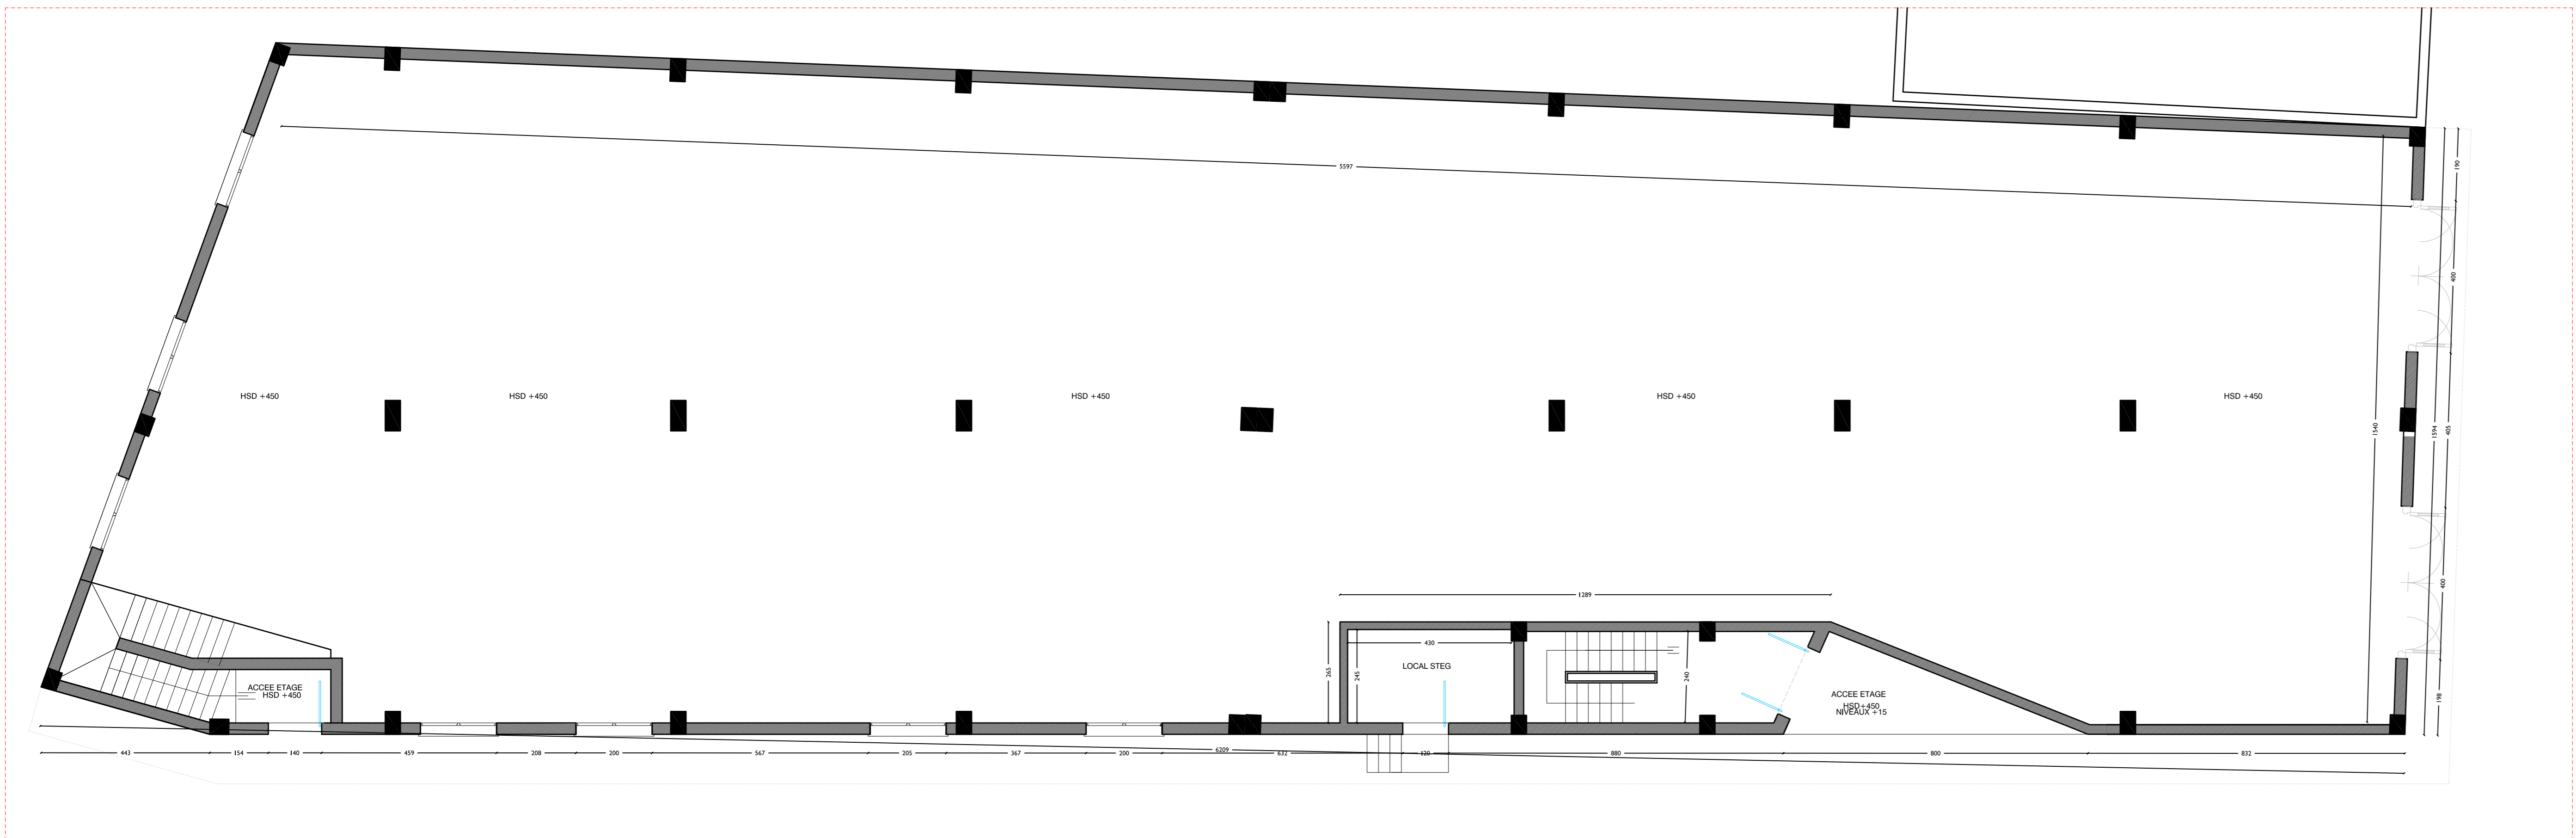


plan architecture rez-de-chaussée échelle 1/100

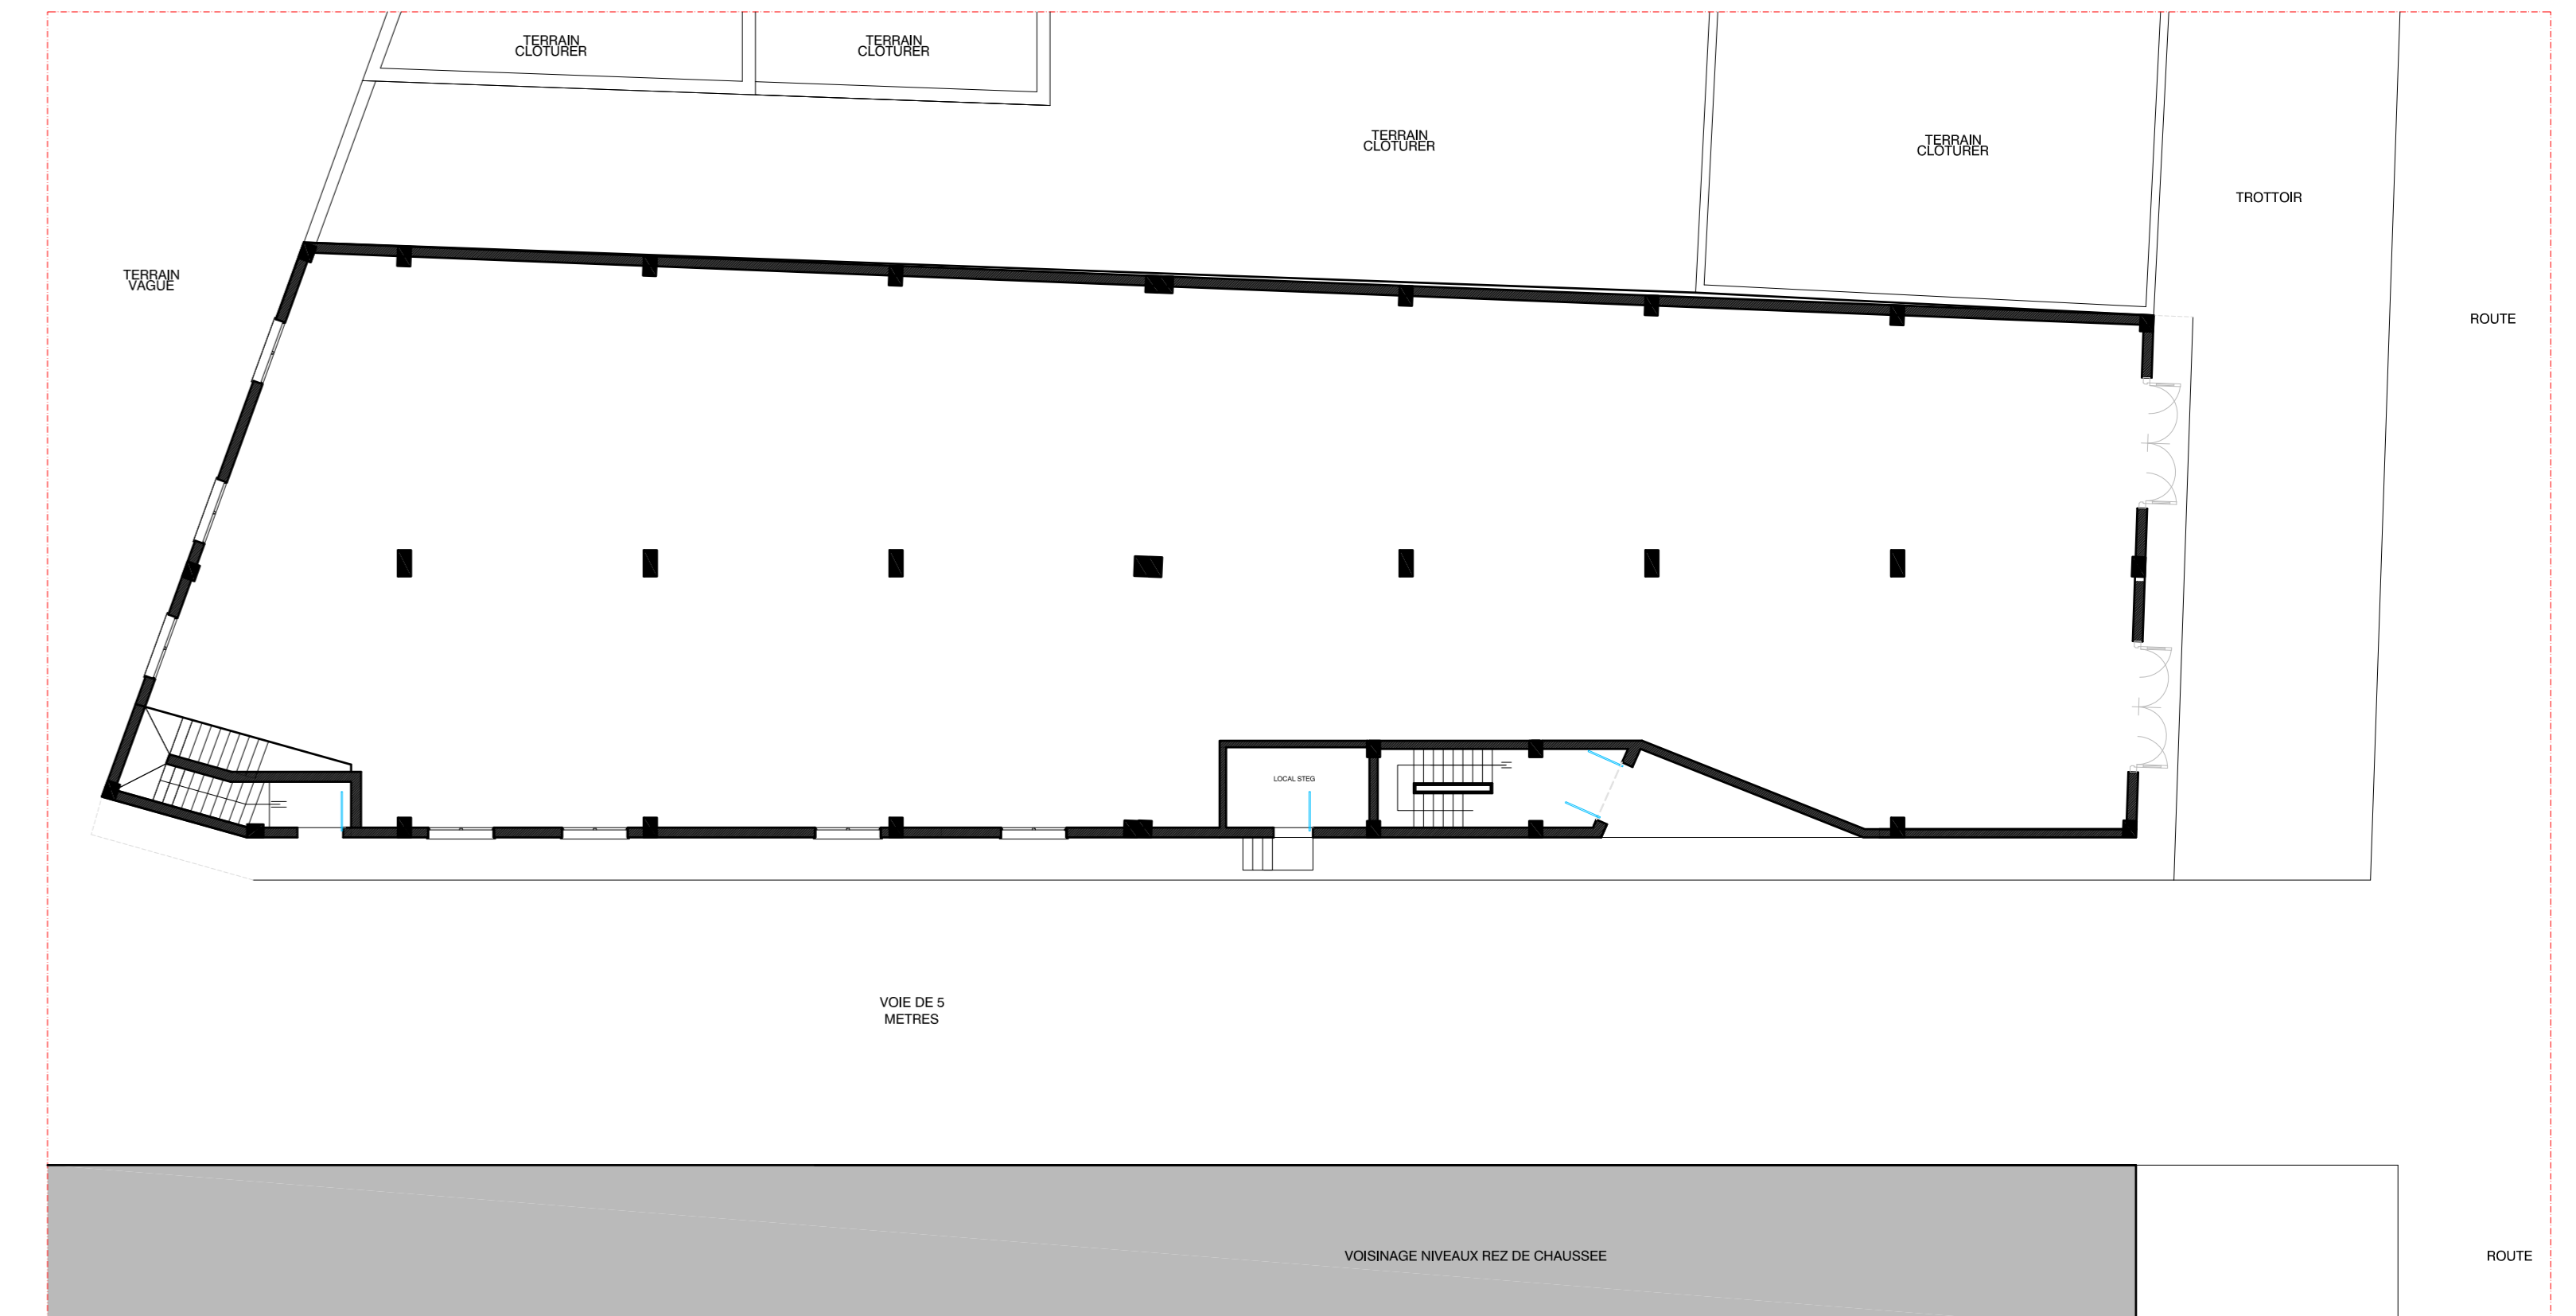

plan situation et voisinage échelle 1/200

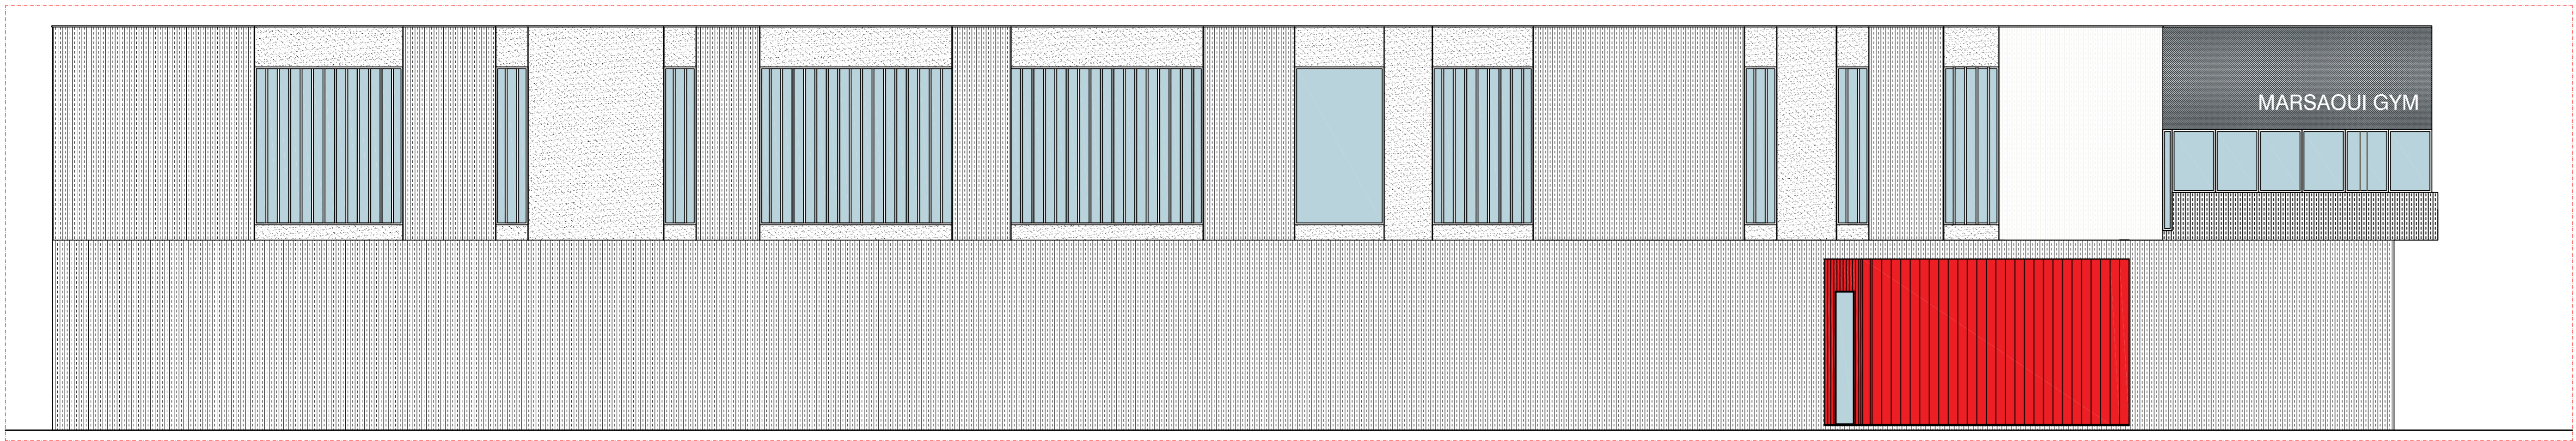

plan façade latérale échelle 1/100

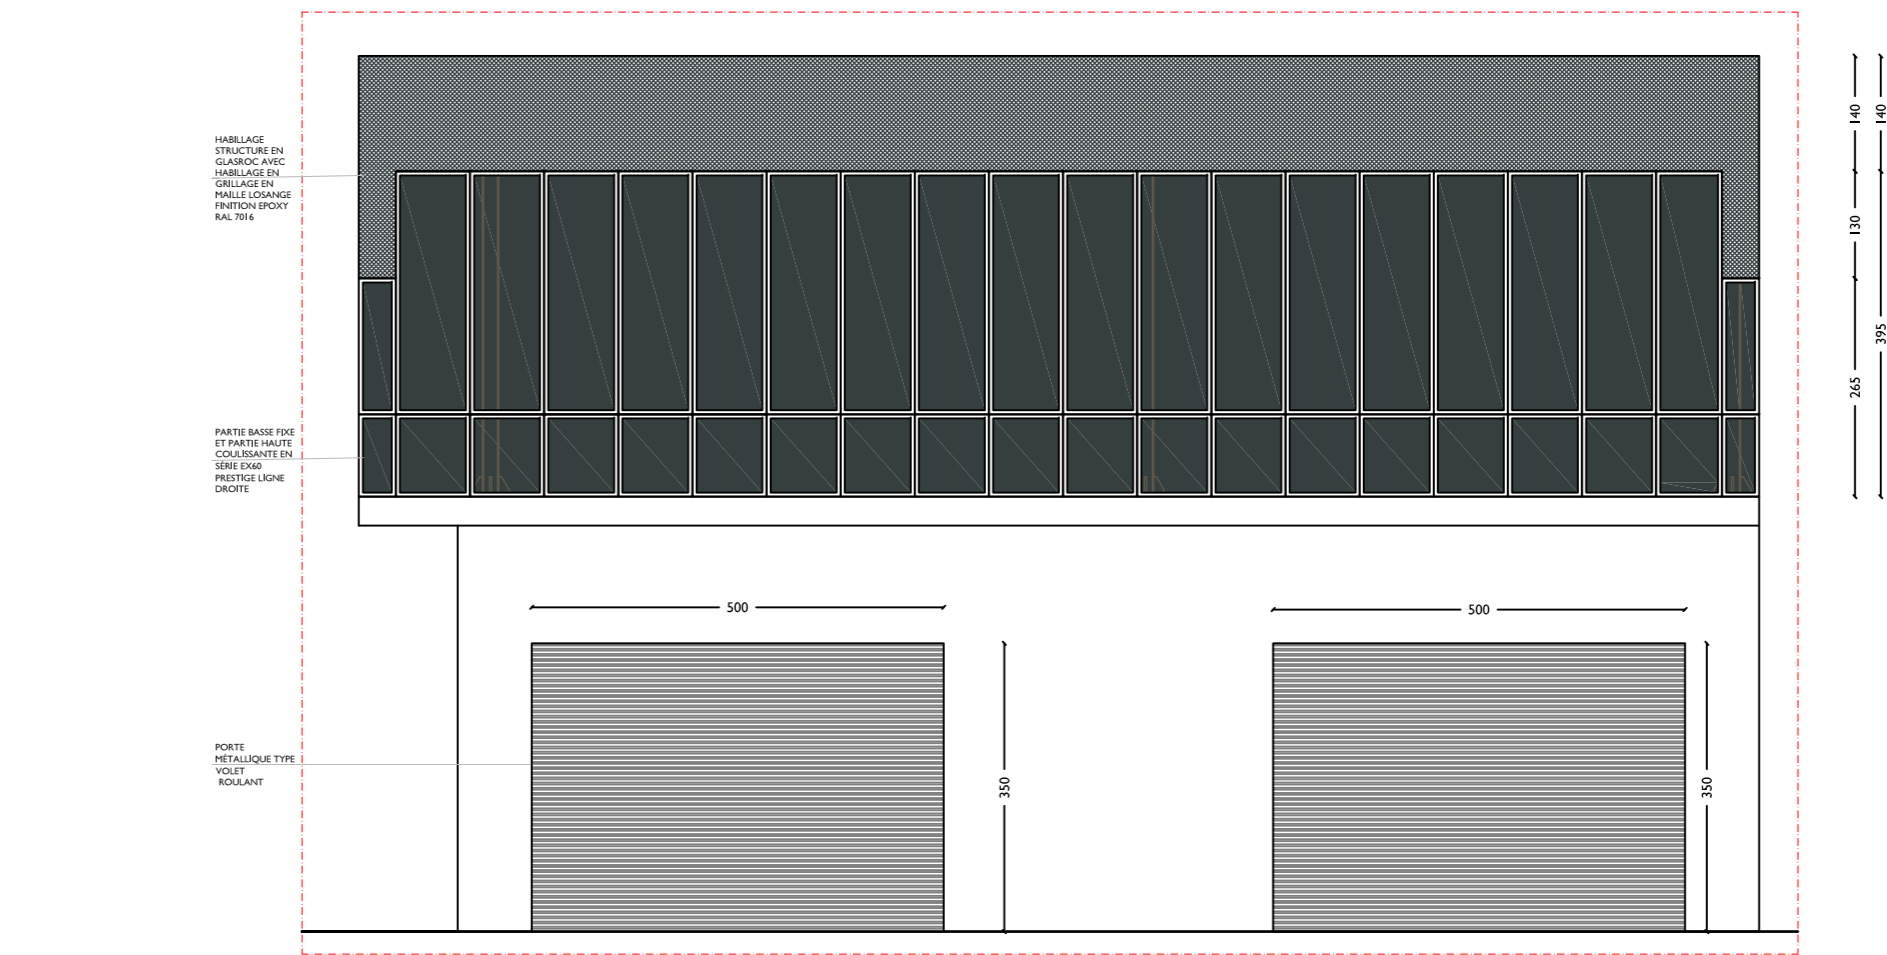

plan façade principale échelle 1/100