



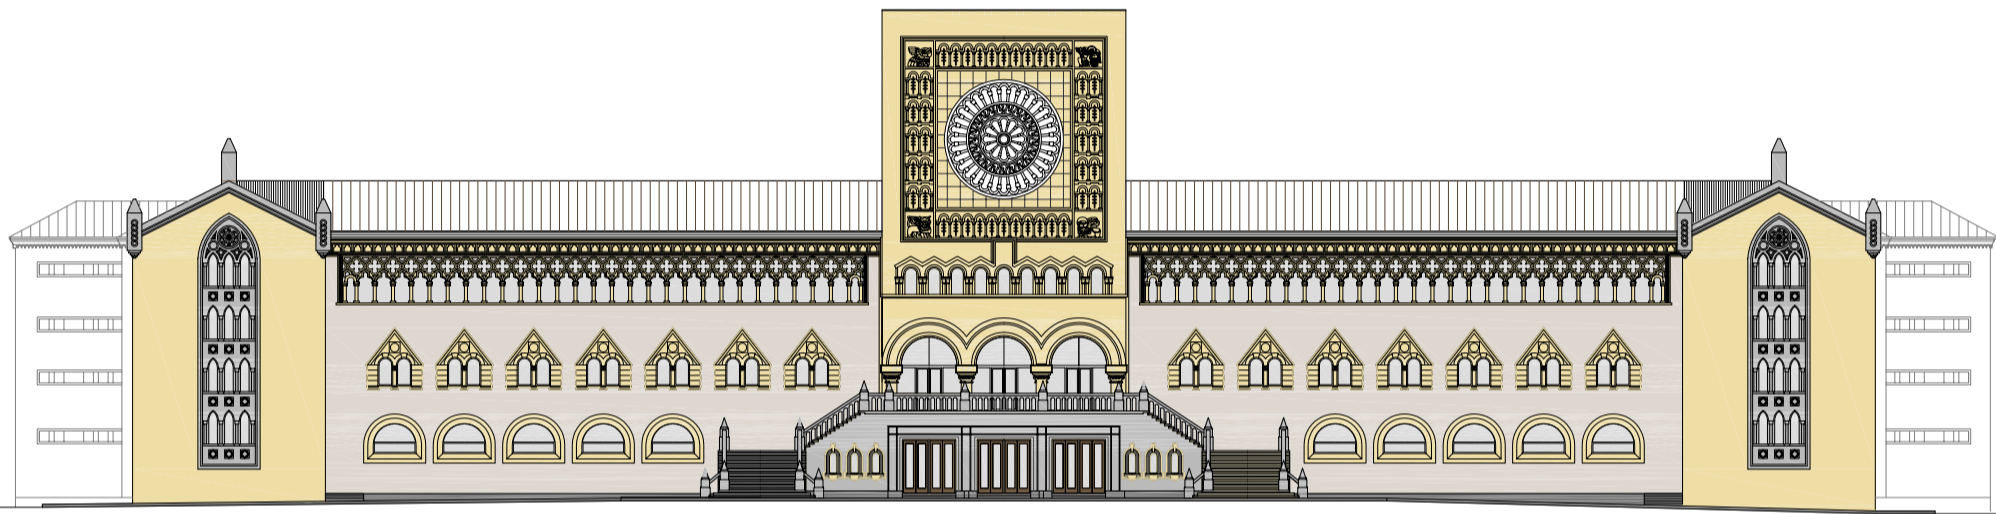


ALZADO SUR



ALZADO NORTE

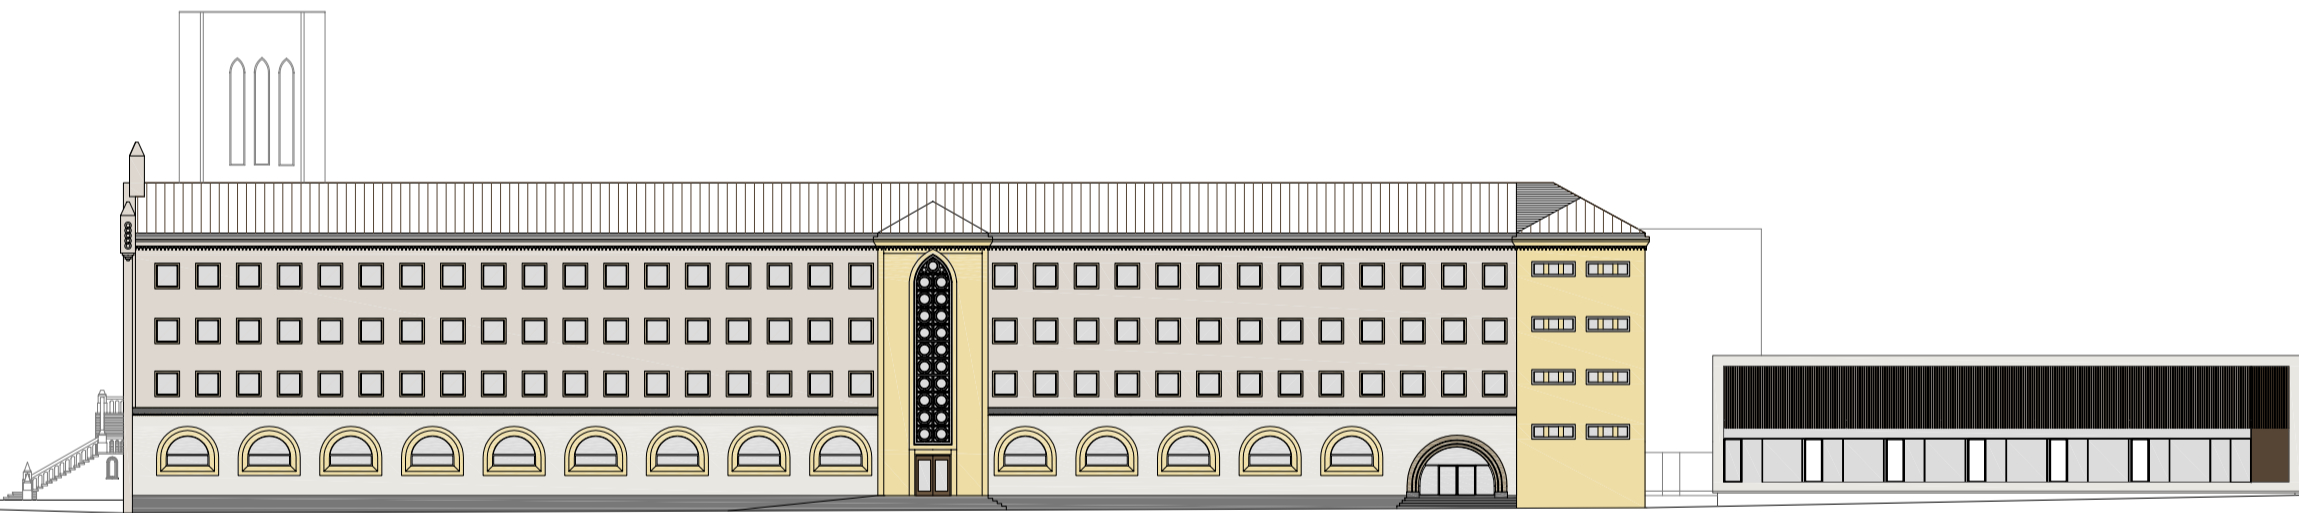

ALZADO OESTE

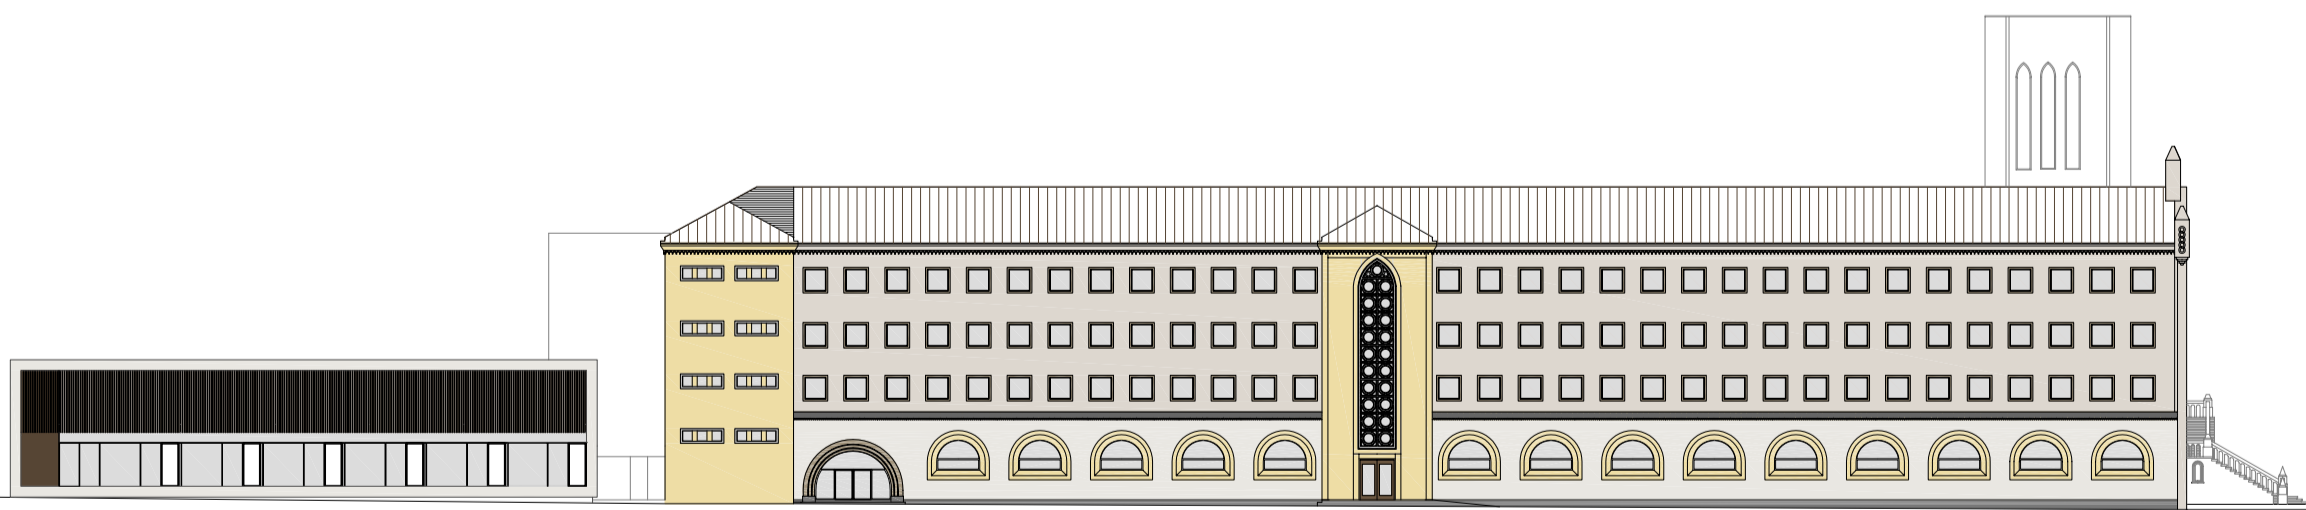

ALZADO ESTE