



AREA FUNZIONALE I

Cittá di Nardó

Provincia di Lecce

Programma di Cooperazione Territoriale Europea "Interreg V-B Adriatico-Ionico" 2014-2020 - Asse Prioritario 2. "REGIONE

SOSTENIBILE" - Obiettivo Tematico: "Preservare e proteggere l'ambiente e promuovere l'efficienza delle risorse" Obiettivo Specifico 2.1 "Promuovere la valorizzazione sostenibile e la conservazione di beni naturali e culturali come beni di crescita nell'area Adriatico-Ionica" - Call 201

Progetto "EMOUNDERGROUNDS" -

"Tecnologie EMOzionali per la valorizzazione del patrimonio culturale nell'ambito dei SOTTERRANEI transnazionali" - Project Number: 905\c12611584:

Proposta di servizi di assistenza tecnica al project management e di progettazione e sviluppo di percorsi tecnologici emozionali innovativi per la valorizzazione dei sotterranei del Castello di Nardó nell'ambito del progetto emoundergrounds



Tavole tecniche relative alla progettazione del percorso tecnologico emozionale da prevedere nei sotterranei e sulle terrazze esterne del Castello Acquaviva d'Aragona di Nardó

progettazione


Arch. Dario Gaballo
(Funzionario Tecnico Direttivo)

Ing. Cosimo PELLEGRINO
(Dirigente Area Funzionale I)

PROGETTO definitivo	TAVOLA 6 Sala virtuale olografica	SCALA 1/100
00	ottobre 2020	DG CP
REV.	DATA	REDAZIONE CONTROLLO MOTIVO-NOTE



- n° 2 prese elettriche (Schuko)
- n° 1 LAN cable
- n° 1 HDMI cable
- n° 1 audio cable

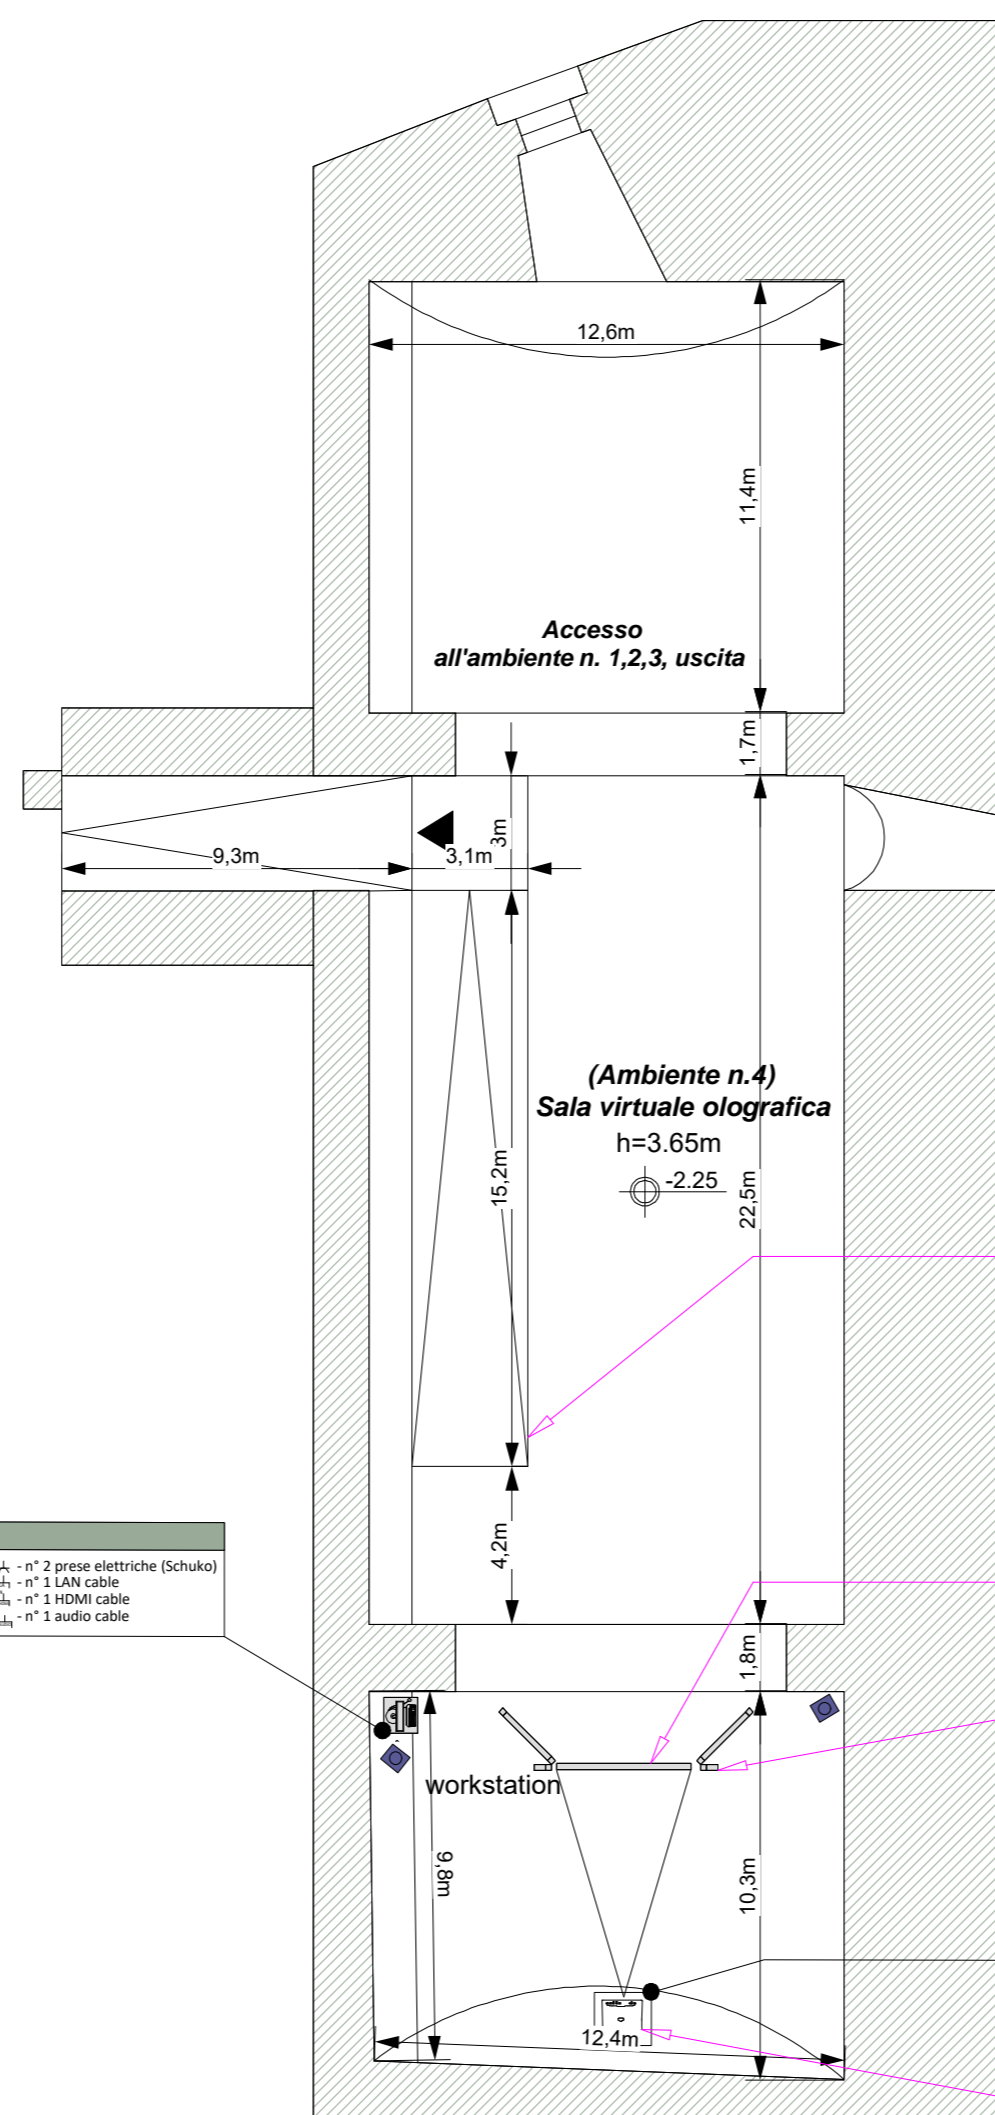


Rampa di accesso per disabili, larghezza 120cm, pendenza circa 8%

Pannello olografico semi/trasparente autoportante

Scenografia autoportante di un portale in legno (materiale esistente e recuperato)

Videoproiettore ad ottica corta su piedistallo a pavimento

- n° 2 prese elettriche (Schuko)
- n° 1 LAN cable
- n° 1 HDMI cable
- n° 1 audio cable

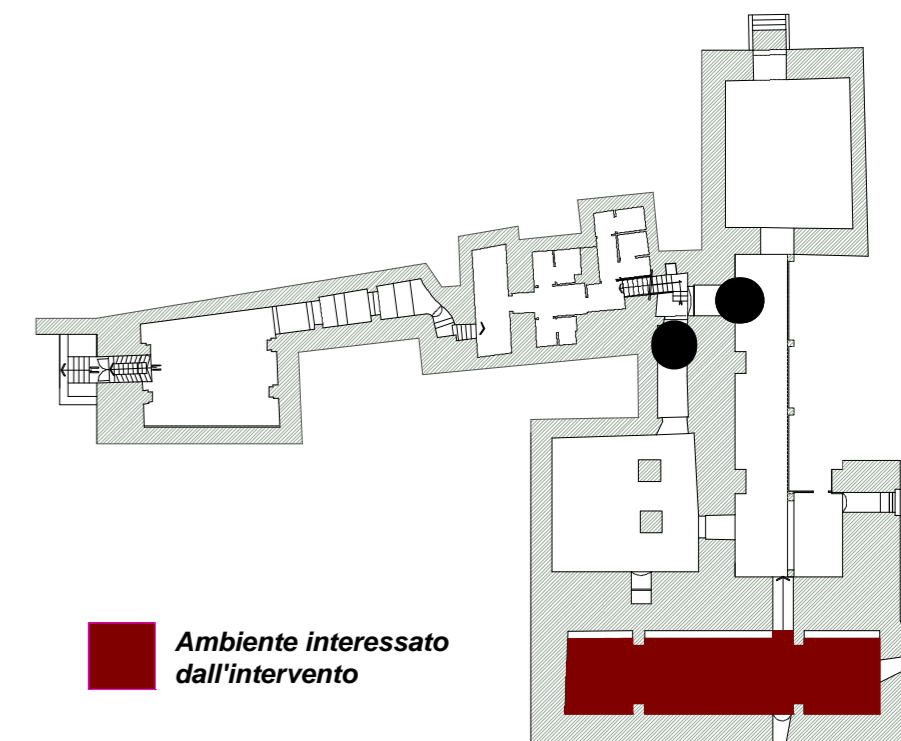

Vista 3D della sala virtuale olografica