

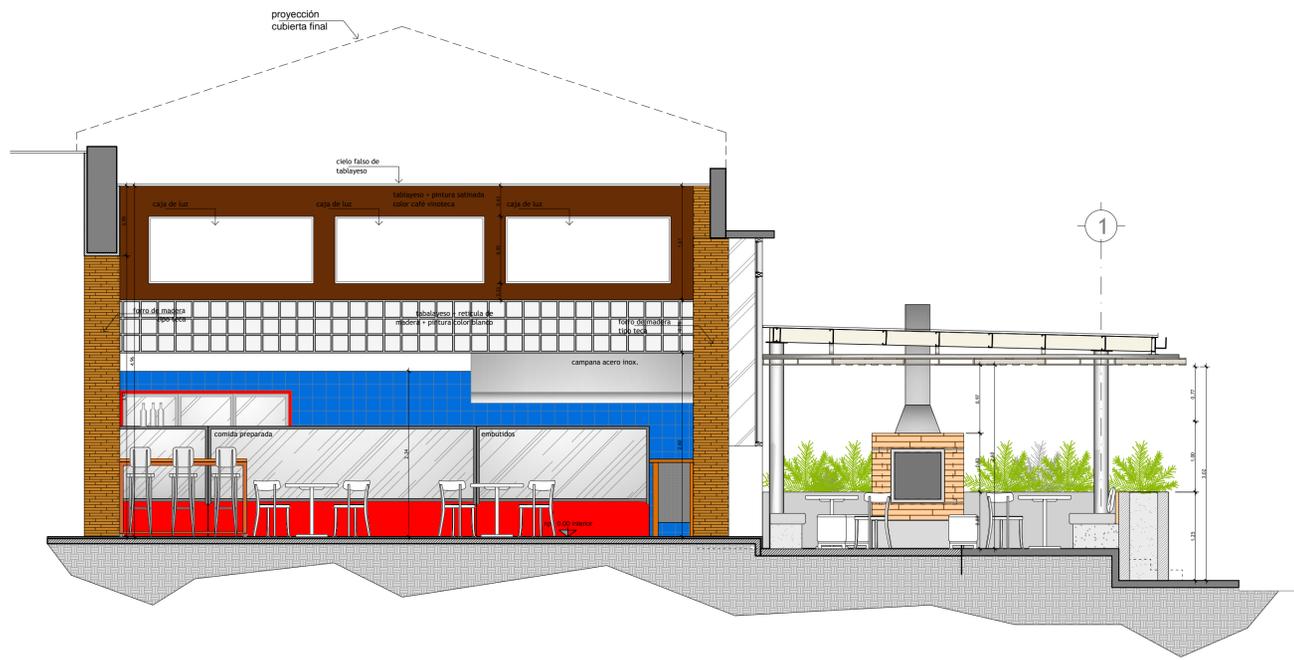


sección A-A'
escala 1/50

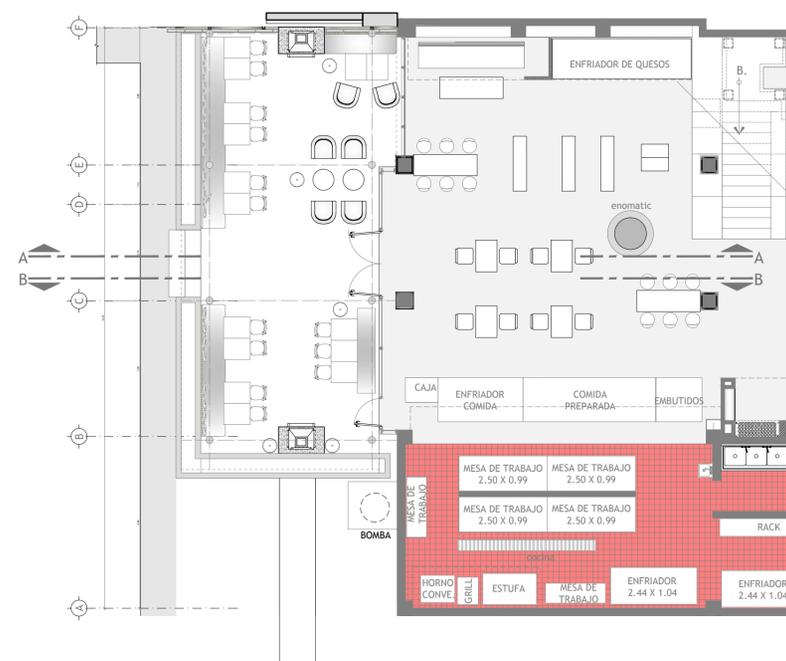

sección B-B'
escala 1/50

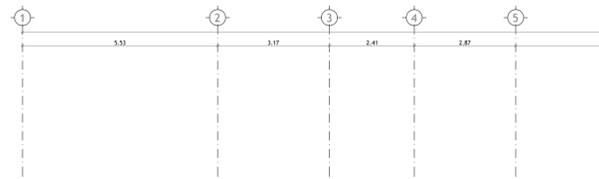

planta de referencia
escala 1/100