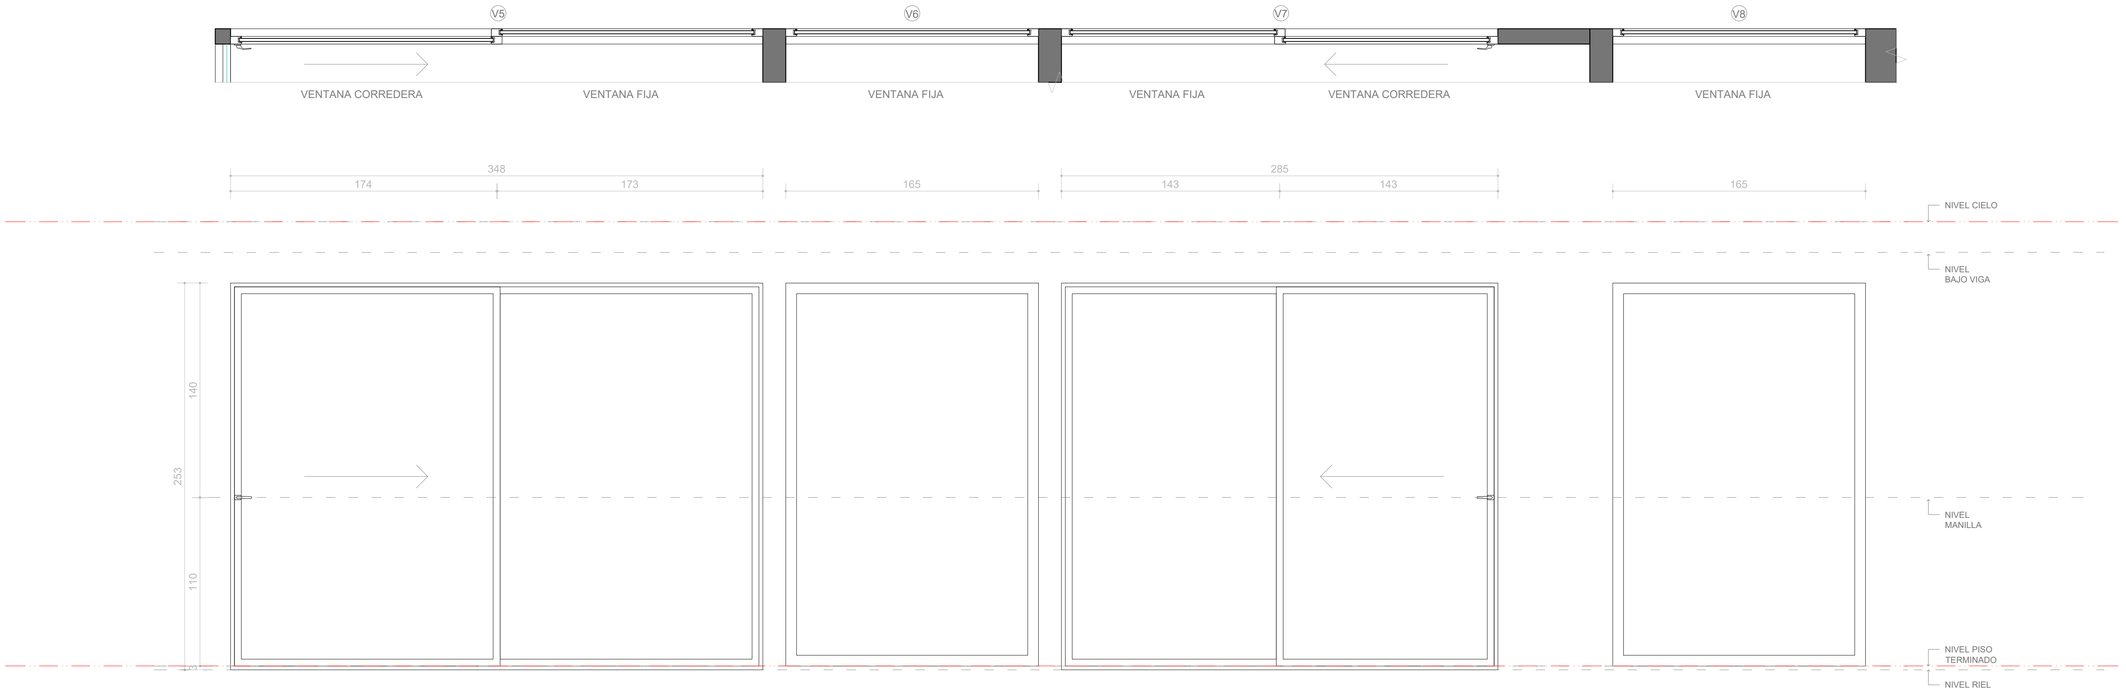

ELEVACIÓN ORIENTE

VENTANALES DE DORMITORIOS Y BAÑOS

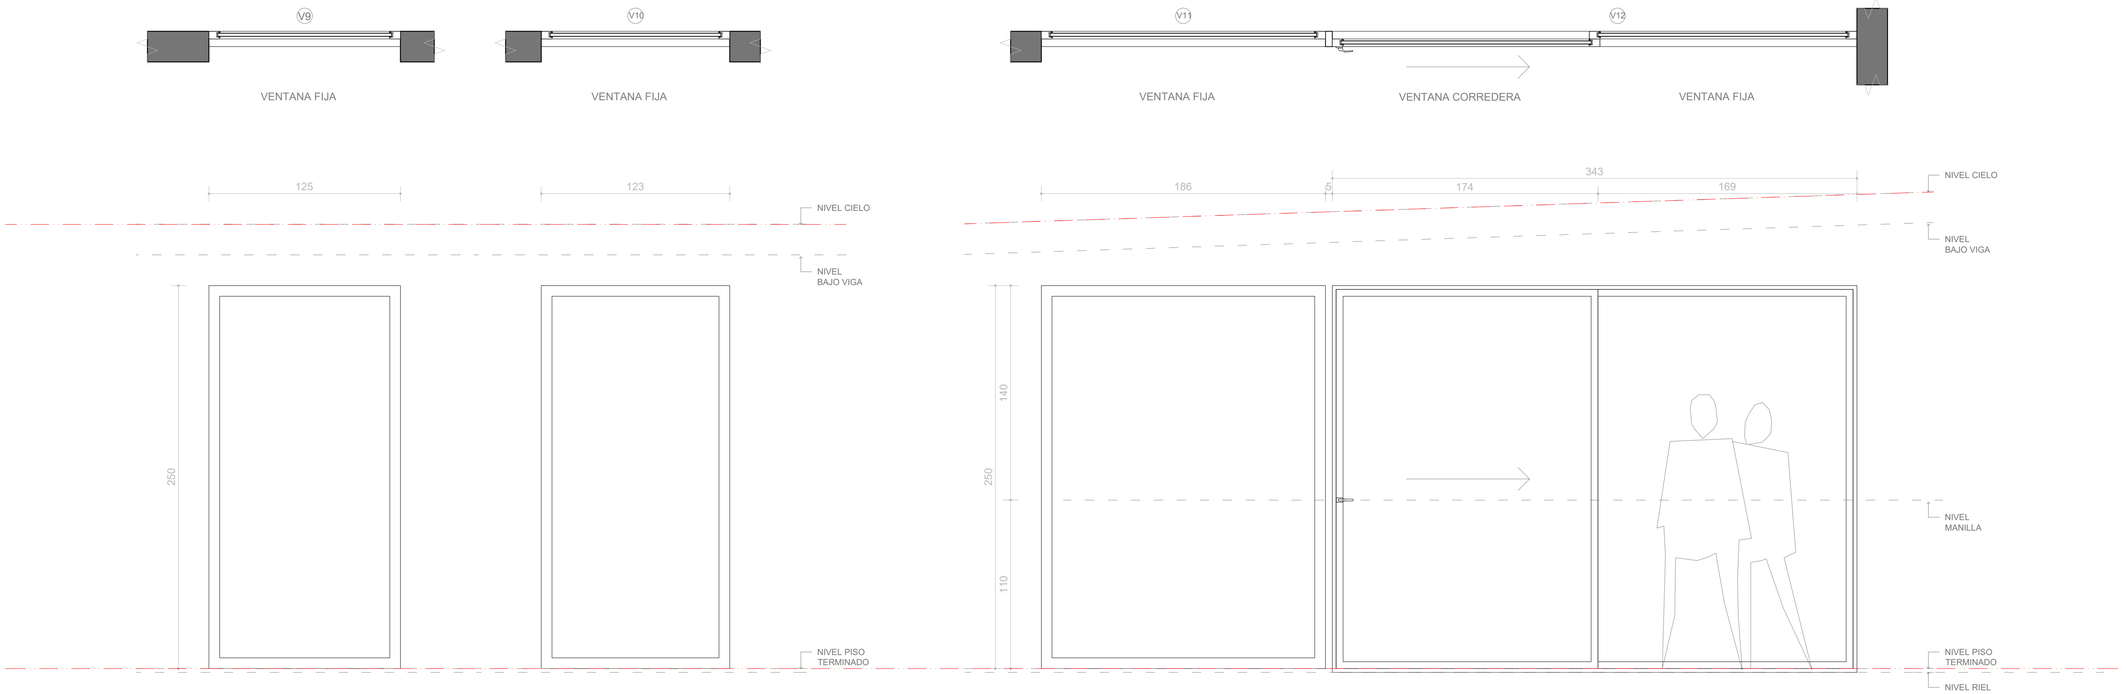

ELEVACIÓN ORIENTE

VENTANALES DE DORMITORIOS Y BAÑOS

PROYECTO

CASA SS
EL MAITÉN
CACHAGUA

MODIFICACIONES

NOTAS

- TODAS LAS SUPERFICIES FUERON ELECTRÓNICAMETE CALCULADAS MEDIANTE POLÍGONOS PARAMÉTRICOS
- DUCTOS DE VENTILACIÓN EN SEGÚN ART. 4.1.2, 4.1.3 Y 4.1.4 DE LA OGUC
- LAS COTAS PREVALECEN SOBRE EL DIBUJO
- LAS COTAS SON EN CENTÍMETROS
- LOS NIVELES SON EN METROS
- LAS COTAS Y NIVELES SE VERIFICAN EN OBRA POR EL CONTRATISTA
- LOS PLANOS DE DETALLES PREVALECEN SOBRE LOS GENERALES
- LOS PLANOS SE COMPLEMENTAN CON LAS EE.TT.
- CUALQUIER DISCREPANCIA O COMENTARIO A ESTE PLANO DEBERÁ SER INFORMADO A LOS ARQUITECTOS

UBICACIÓN

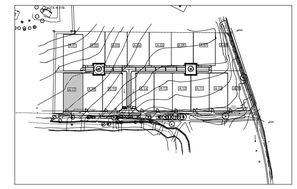

PROPIETARIO

ALEXANDER KINGSWOOD SIDEMAN

RUT. 14.753.771-9

ARQUITECTO

BENJAMÍN ORTIZ MORELLI

RUT. 15.736.367-0 | PAT. PROF. 3-3881

ARQUITECTO COLABORADOR

DELFINA TAYLOR

RUT. 14.652.614-4

DIRECCIÓN

RUTA E-30F SUR SITIO A17 N°4900

COMUNA	ROL
ZAPALLAR	342-218

CONTENIDO

DETALLE VENTANAS

ESCALA	FECHA
1:20	30/01/2024

	EDICIÓN
CASA SS CACHAGUA_R05	02
LÁMINA 403	