

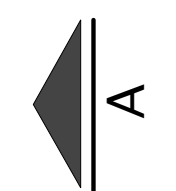
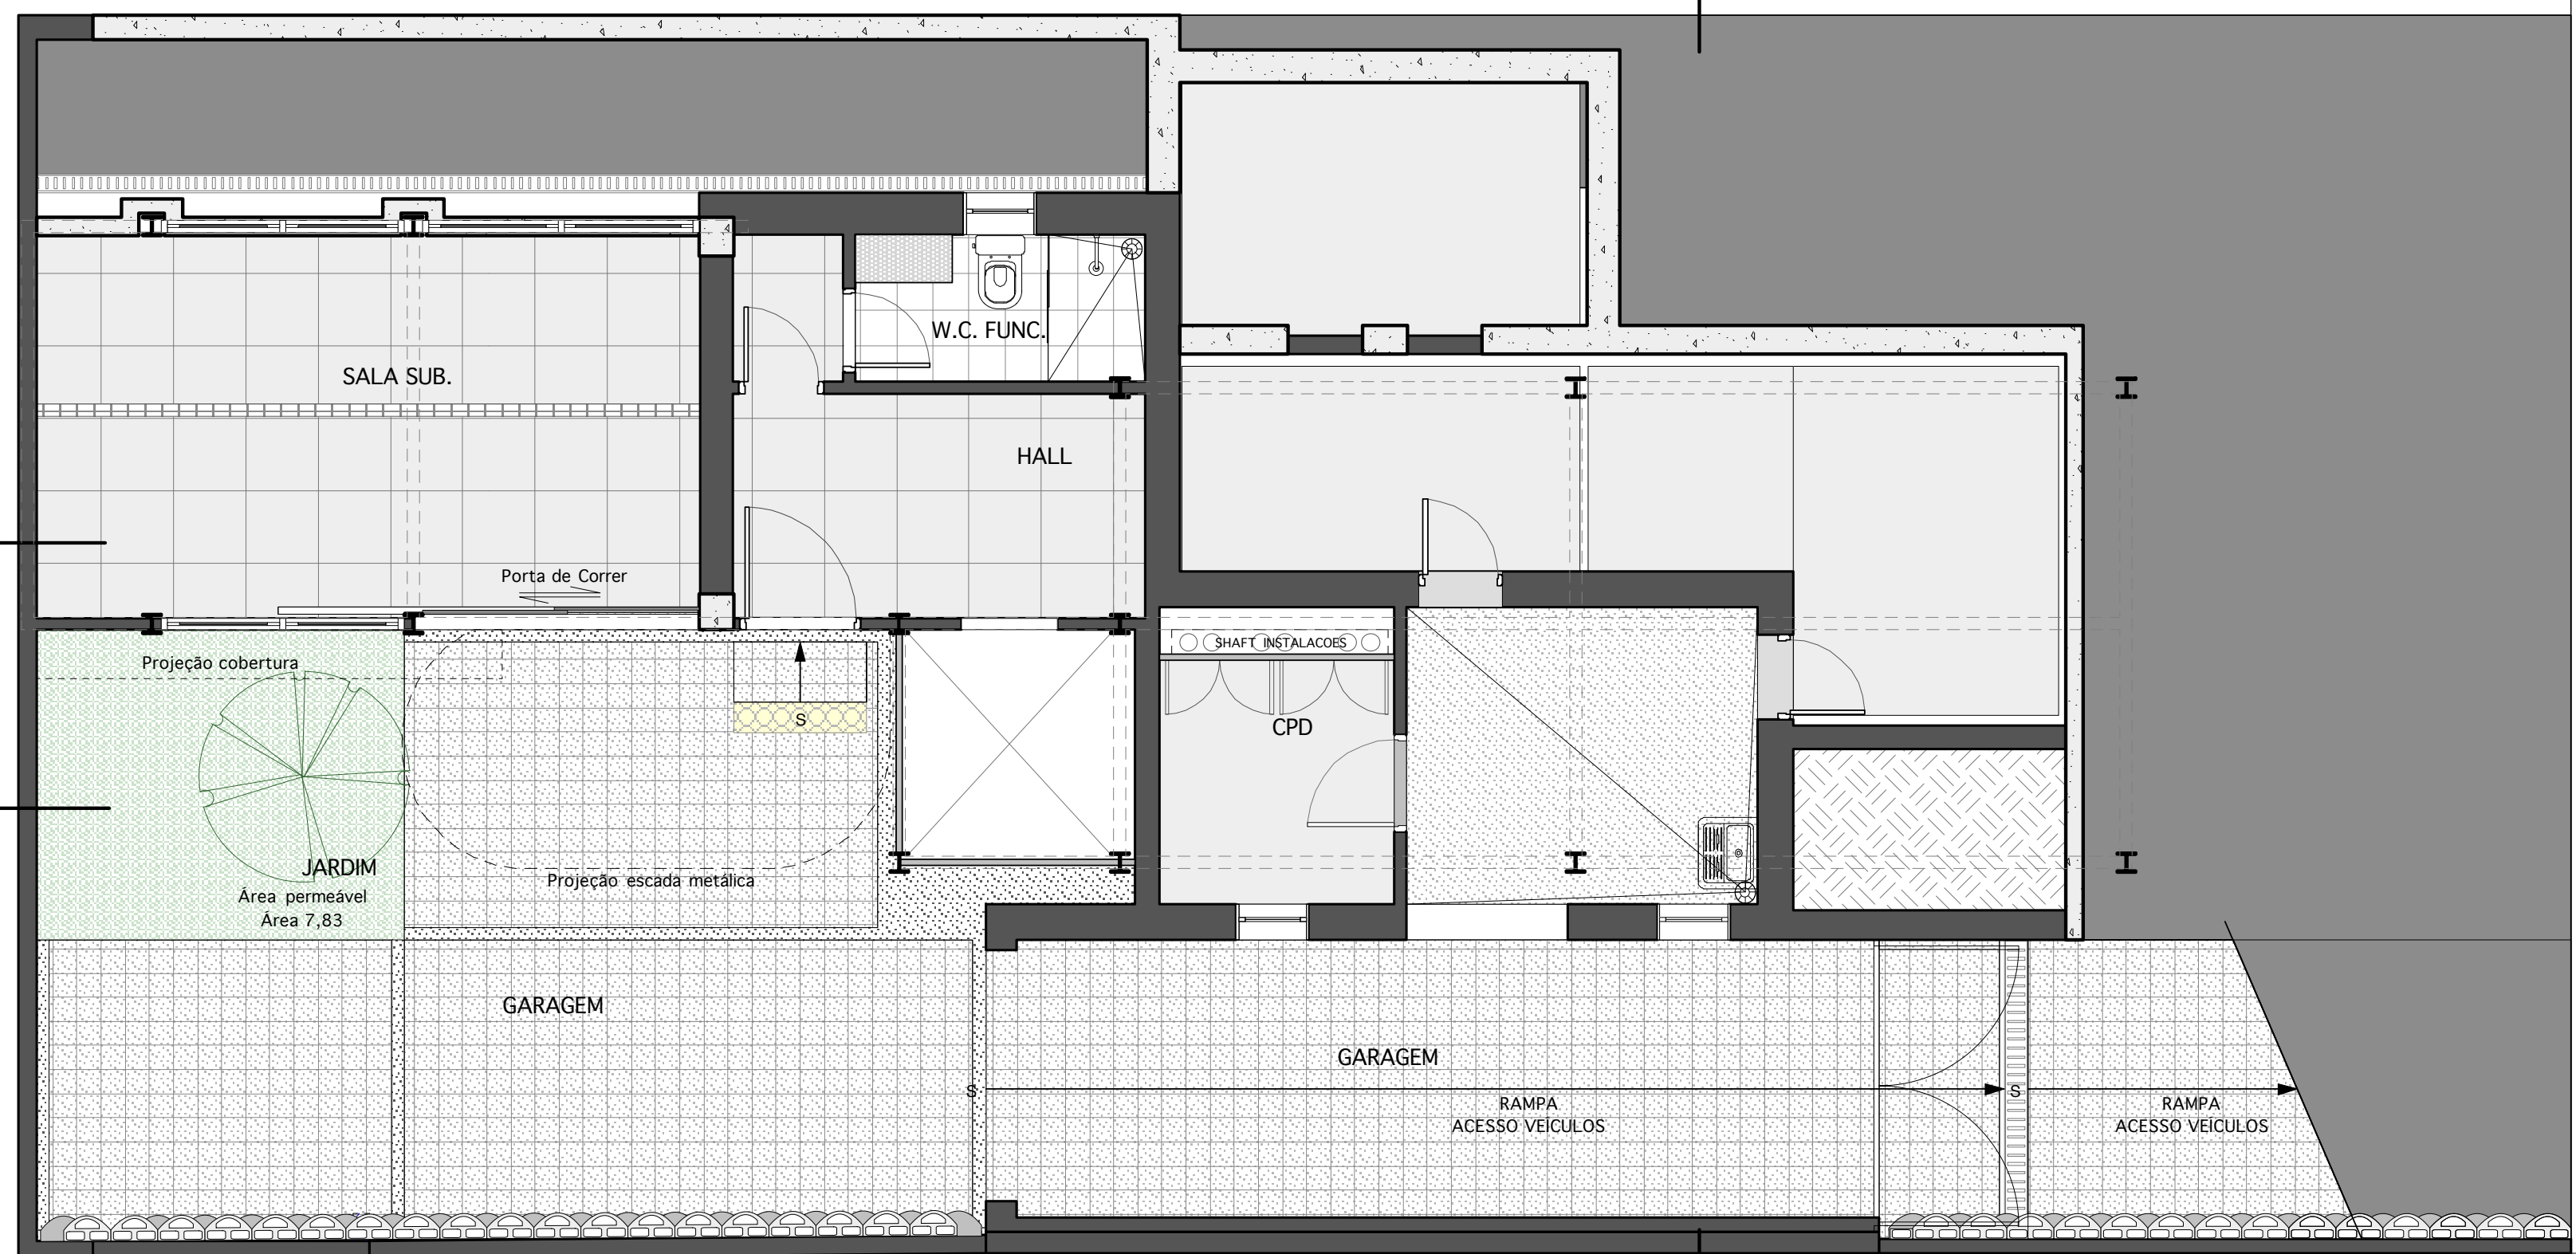




ELEVAÇÃO LATERAL 2

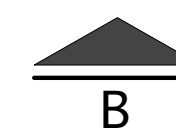

ELEVAÇÃO POSTERIOR

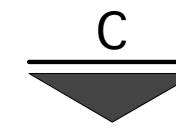

RUA MARILIA

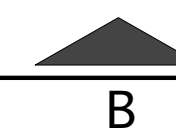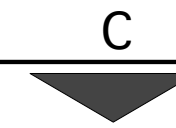

ELEVAÇÃO FRONTAL

SUBSOLO

ELEVAÇÃO LATERAL 1

